

Matr. nr. 90^{fg} Søndermarken
(Ejerlejlighedsnr.) Vejle Jorder
Gade og husnr.

Anmelder:
Jens Bo - Johs. Kloch
Landinspektører I/S
7100 Vejle.

-8DEC82 23103

DEKLARATION

Undertegnede ejer af matr. nr. 90^{fg} Søndermarken, Vejle Jorder pålægger herved gældende for os og efterfølgende ejere nævnte ejendom følgende:

Servitut om oversigt

"På vedhæftede rids er med skravering angivet de arealer, der udlægges som oversigtsarealer. Den til enhver tid værende ejer er pligtig til at sørge for, at der ikke på disse oversigtsarealer, hverken varigt eller midlertidigt forefindes bevoksning eller anbringes genstande af større højde end 1 m over en flade gennem de tilstødende vejes midtlinier eller vejkanter, hvis disse ligger højere end vejmidten. Denne bestemmelse gælder ikke sne, samt det på vedhæftede rids viste kastanjetræ.

Terræn i oversigtsarealerne må intet steds ligge over en flade gennem de tilstødende vejes midtlinier eller vejkanter, hvis disse ligger højere end vejmidten.

Oversigtsarealerne skal anlægges og holdes som haveareal og må ikke befæstes til færdsel med køretøjer.

Endvidere må der ikke etableres indkørsel fra den tilgrænsende vej."

Påtaleretten tilkommer vejbestyrelsen for de veje, der grænser op til oversigtsarealerne.

I tilfælde af overtrædelse af servitutten er vejbestyrelsen berettiget til at bringe forholdene i overensstemmelse med servitutten på lodsejerens bekostning.

Ovennævnte servitut begæres tinglyst på matr. nr. 90^{fg} Søndermarken, Vejle Jorder med prioritet forud for al pantegæld.

Med hensyn til servitutter og andre byrder henvises til ejendommens blad i tingbogen.

Dato: 25/10-1982

ARB. ANDELS-BOLIGFORENING, VEJLE

Som ejer af matr. nr. 90^{fg}: *Borge M. Andersen* *B. J.*

I medfør af § 26, stk. 1, i Kommunalloven (Lorbekendtgørelse nr. 267 af 25/8 1975) i forbindelse med Vejle byråd herved samtykke til, at foranstående søgsmål indgives.

Tilvejebringelse af en lokalplan i h.t. ovennævnte lovs § 16, stk. 2 og 3, er ikke påkrævet.

Vejle byråds Ejendomsudvalg, den 1/12 1982.

P. H. V.
P. H. V.
Chr. Christensen

H. Hartvigsen
/H. Hartvigsen

**INDFØRE I DAGBOGEN
FOR VEJLE CIVILRET.
8 DEC. 1982
LYST**


H.F.

JENS BO-JOHS. KLOCH

LANDINSPEKTØRER I/S
ANSVARLIGE INDEHAVERE: LANDINSPEKTØRERNE
J. POPP ANDERSEN HANS CORDIUS JOHS. KLOCH
BØRGE JUL MADSEN VIGGO FRIIS SØRENSEN
VEJLE . BØGEVANG 1 . (05) 82 32 68
GIVB . ENGGADE 8 . (05) 73 21 11

Akt: Skab nr.
(udfyldes af dommerkontoret)

Justitsministeriets genpartkalkuleret. Til kort.

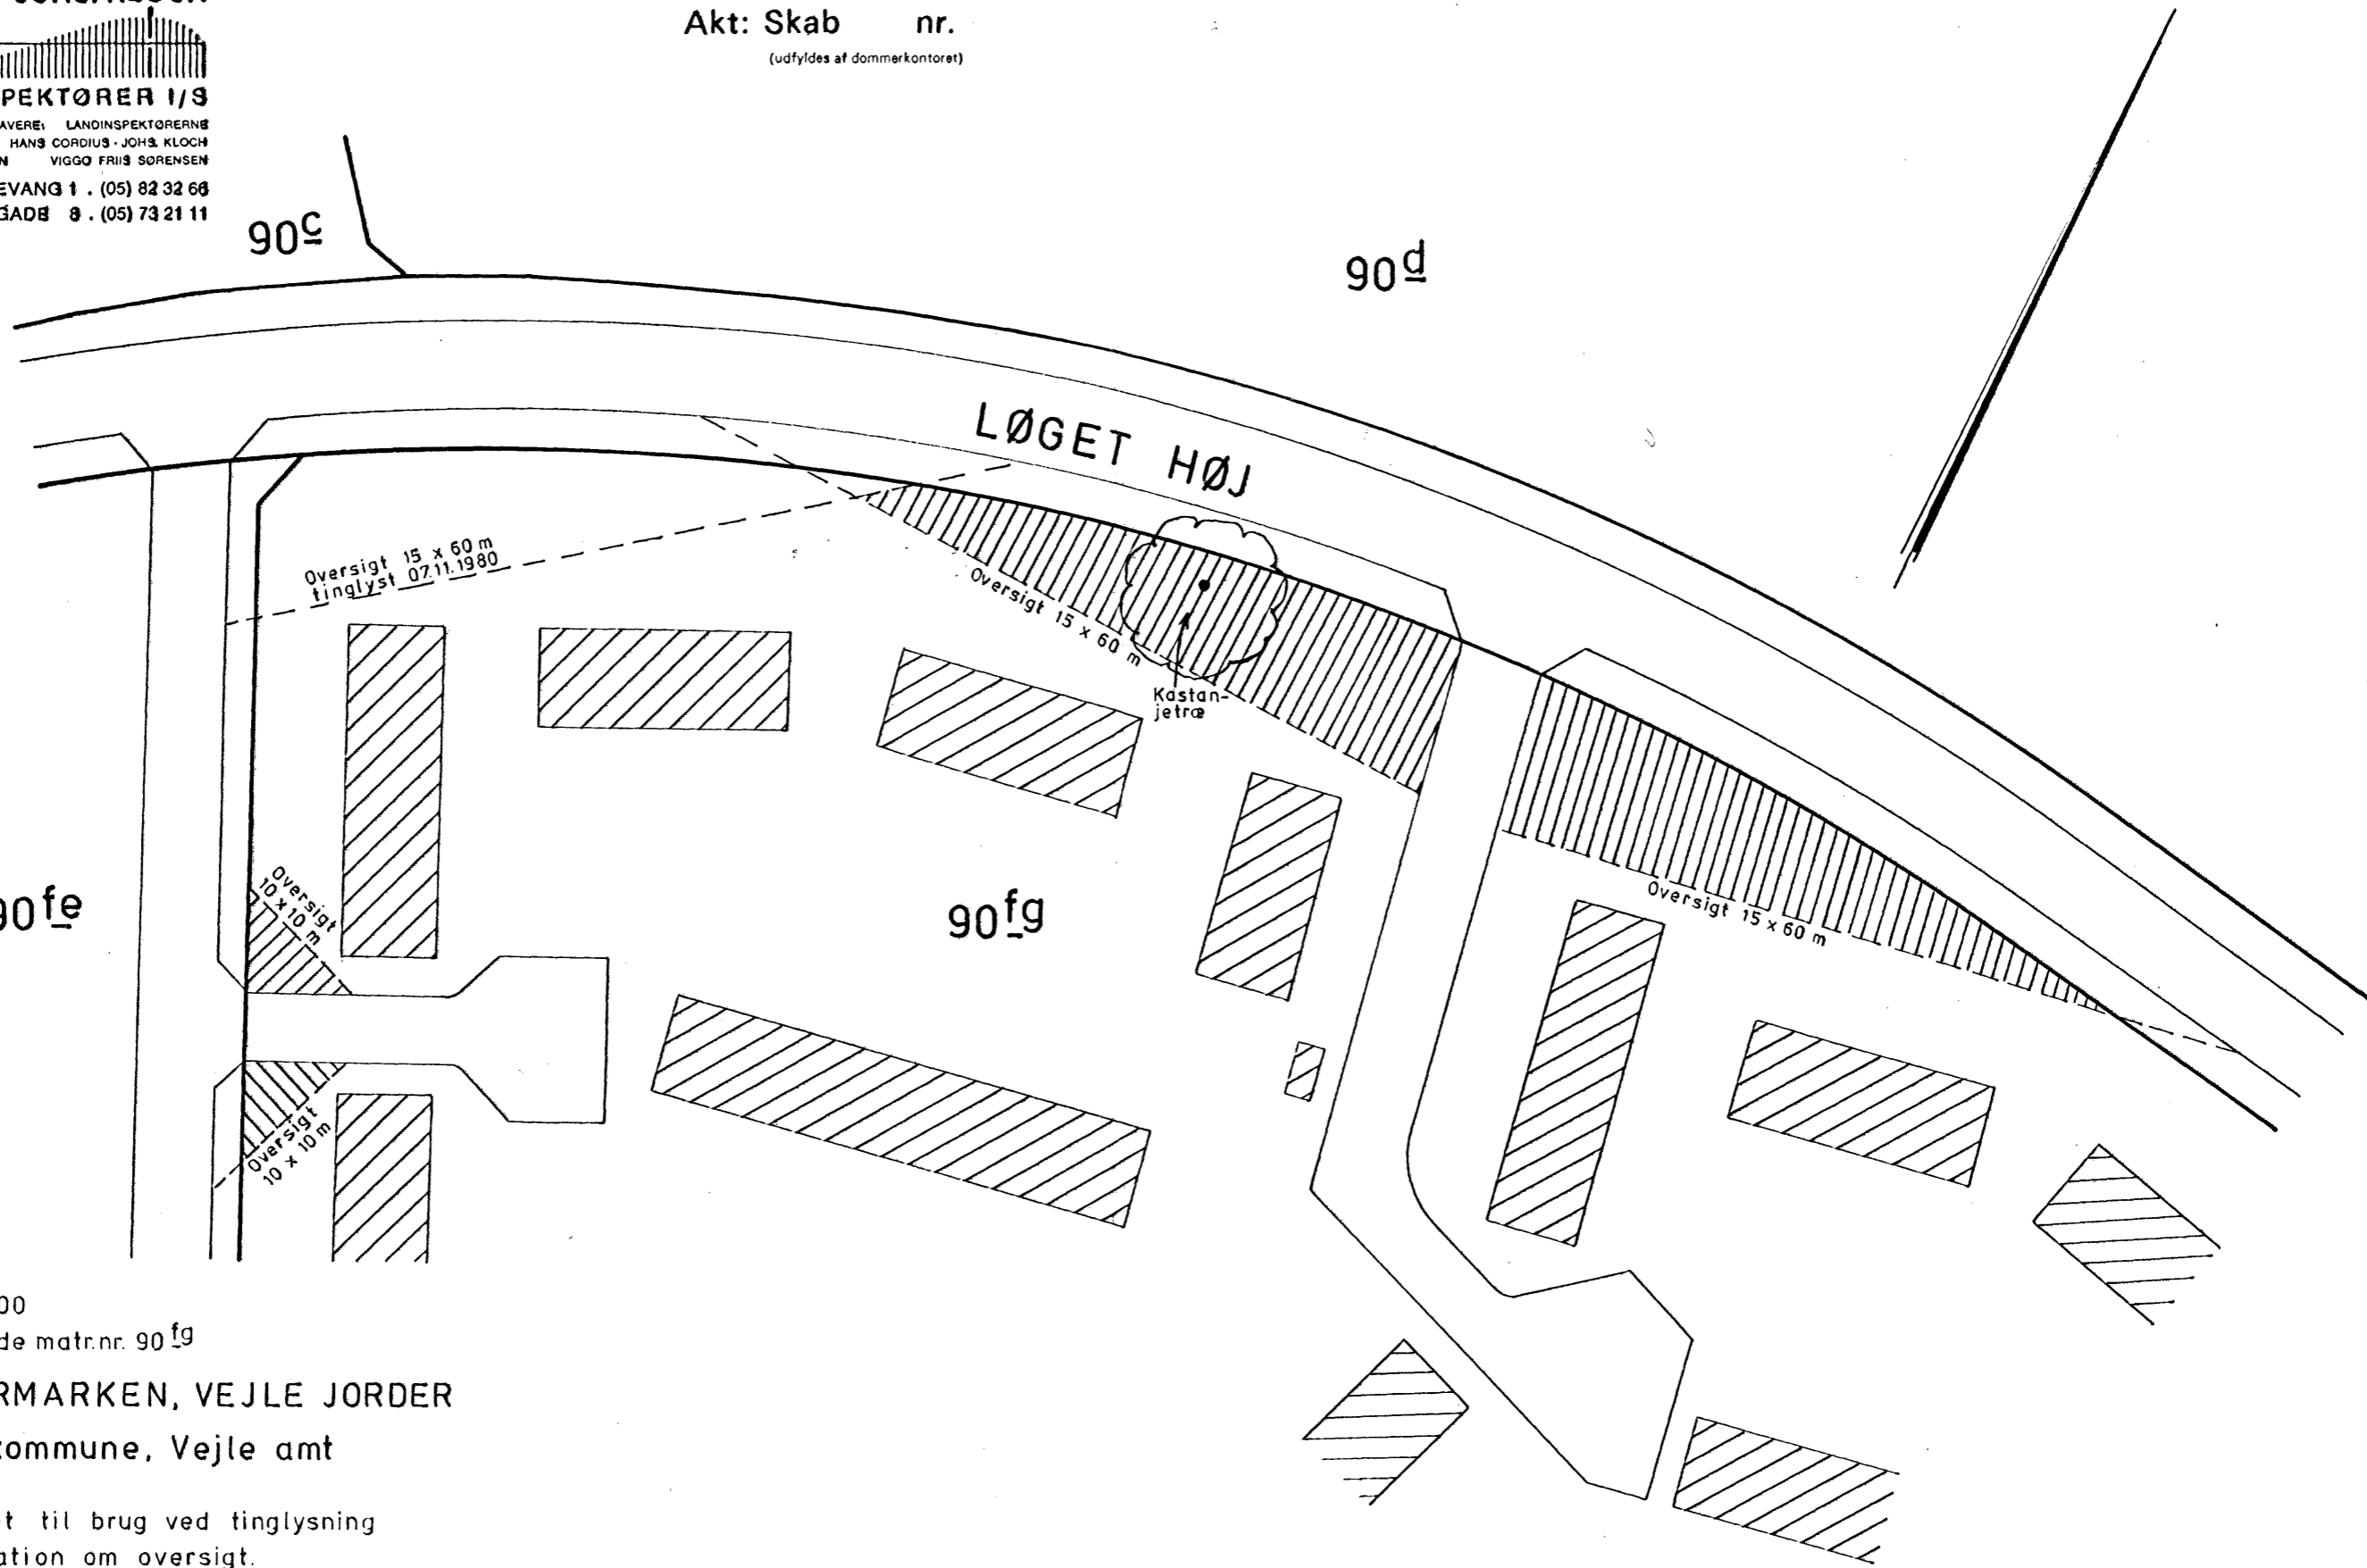

90fe

90fg

Rids i 1:500
vedrørende matr.nr. 90fg

SØNDERMARKEN, VEJLE JORDER
Vejle kommune, Vejle amt

Udfærdiget til brug ved tinglysning
af deklaration om oversigt.

Vejle, den 19.11.1982

V. Friis
Landinspektør

J.NR. 201/82

At denne kort-genpart er nøjagtig genpart af det originale kort vedrørende ejendommen(e)

V. Friis

Navn

1982

19.11

d.

Vejle

mtr. nr. 90fg Søndermarken, Vejle Jorder
attesteres herved.

Bestillings-
formular

Y-2 fløj