


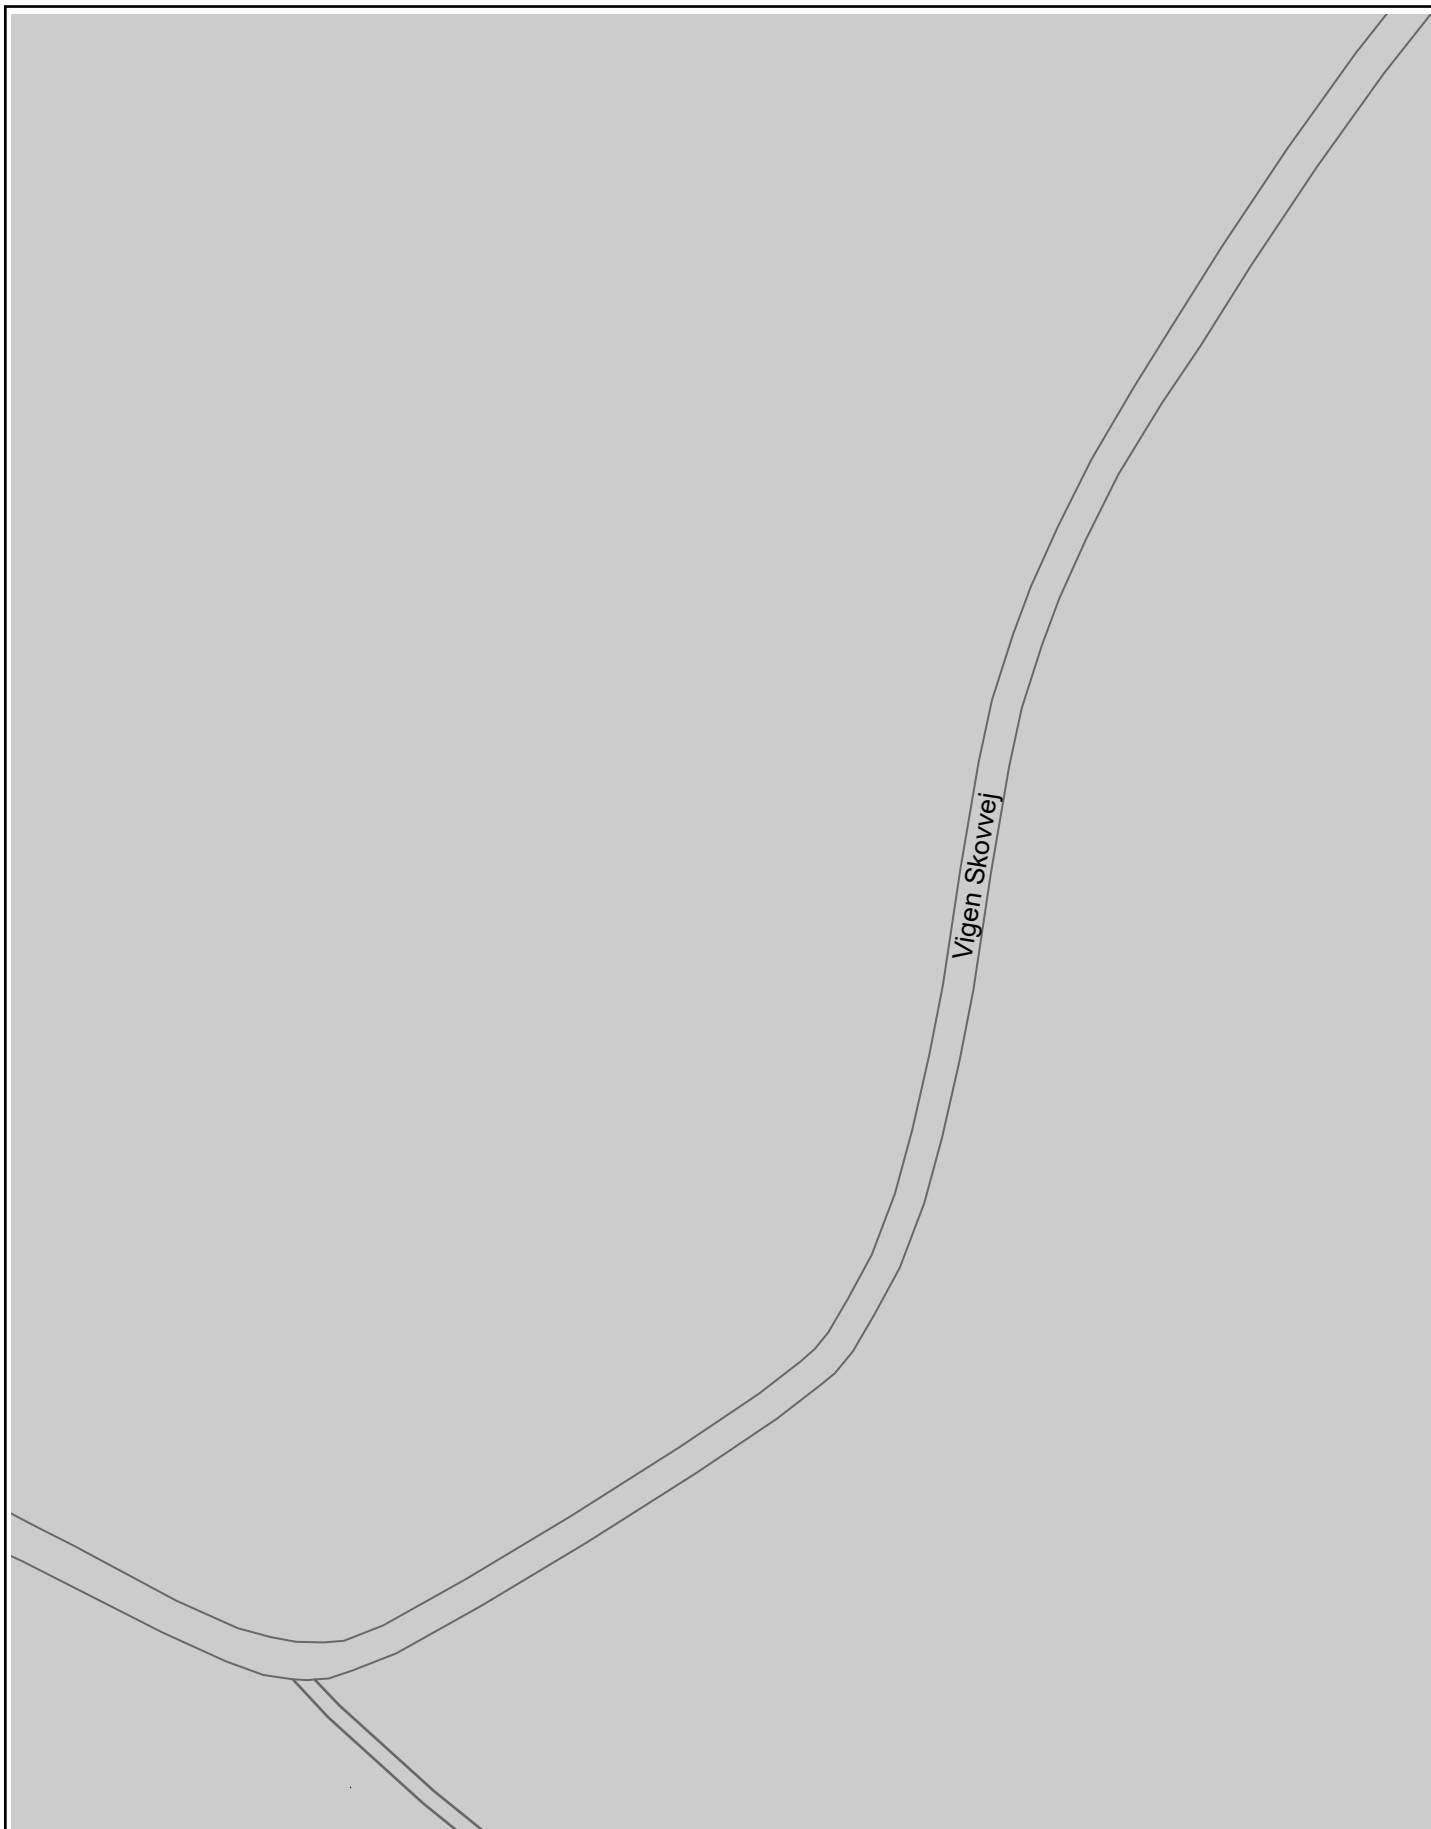

LEDNINGSOPPLYSNINGER - LER-nr.: 2568698  
Ledningsart: EI  
Generel vejledning – skriv til elforsyning@trefor.dk  
Ved graveskade kontakt Kontrolcenter tlf. 7933 3397

Papirformat: A4

Målforshold: 1 : 1000

Gyldig til: 11/06-2023

Tegningsnr.: 1

**TRE**FOR  
El-net

Kokbjerg 30, 6000 Kolding  
Tlf. 7933 3435

www.treforelnet.dk  
giskort@ewii.com