


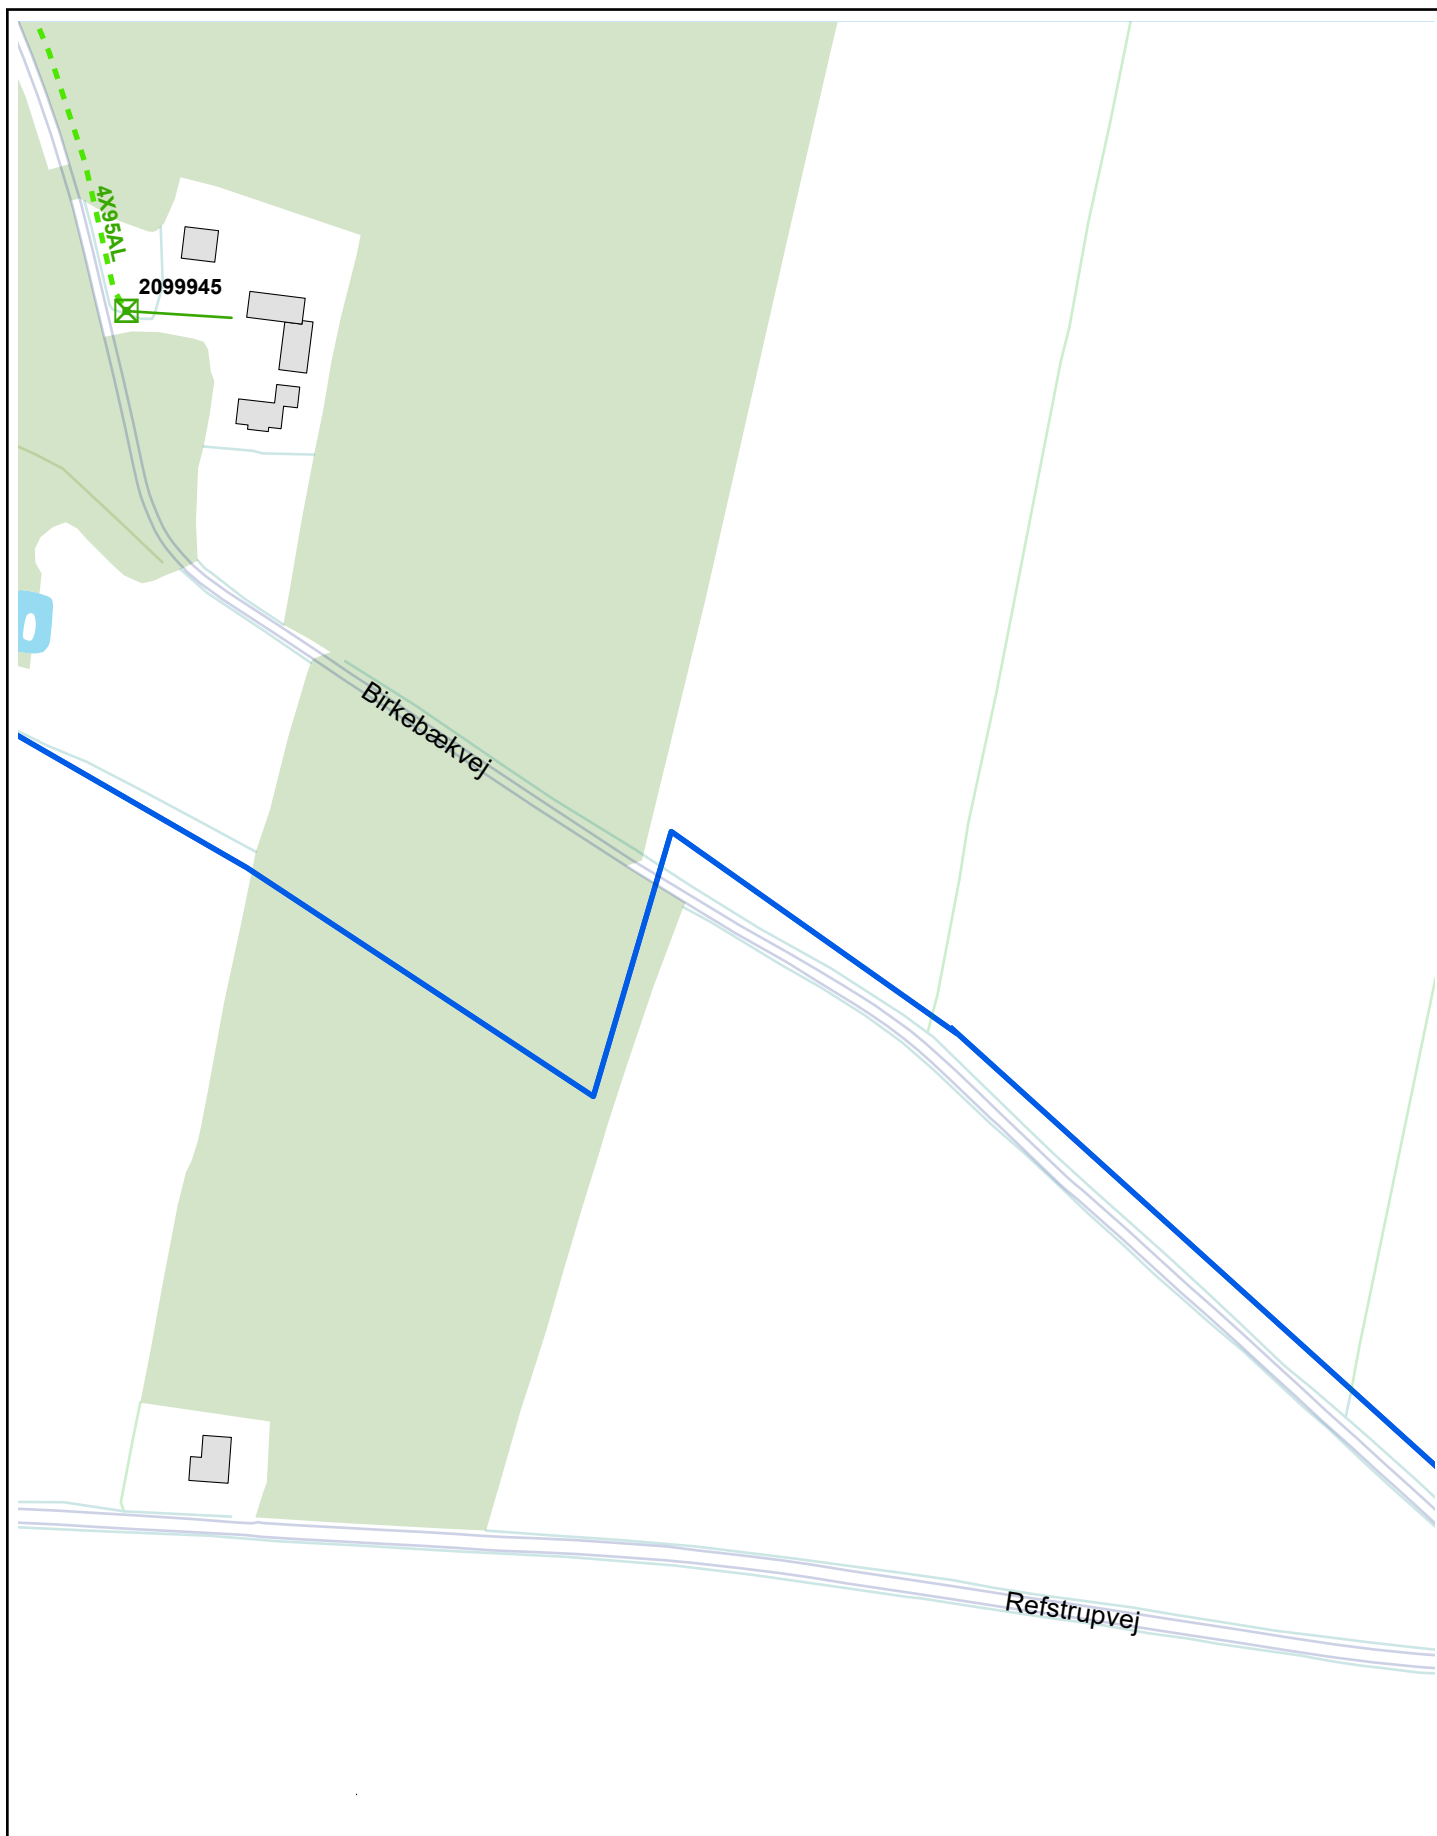

LEDNINGSOPLYSNINGER - LER-nr.: 2550856



Dato: 21/04-2023

Målforhold: 1 : 3000

0 150 300 m

Gyldig til: 21/05-2023

Tegningsnr.: 1



Tlf. 9732 1455
Ndr. Ringvej 4, 6950 Ringkøbing

www.rah.dk
rah@rah.dk

MES NET

Tlf. 4422 7777
Dørslundvej 44, 7330 Brande

www.mesnet.dk
mesnet@mes.dk