


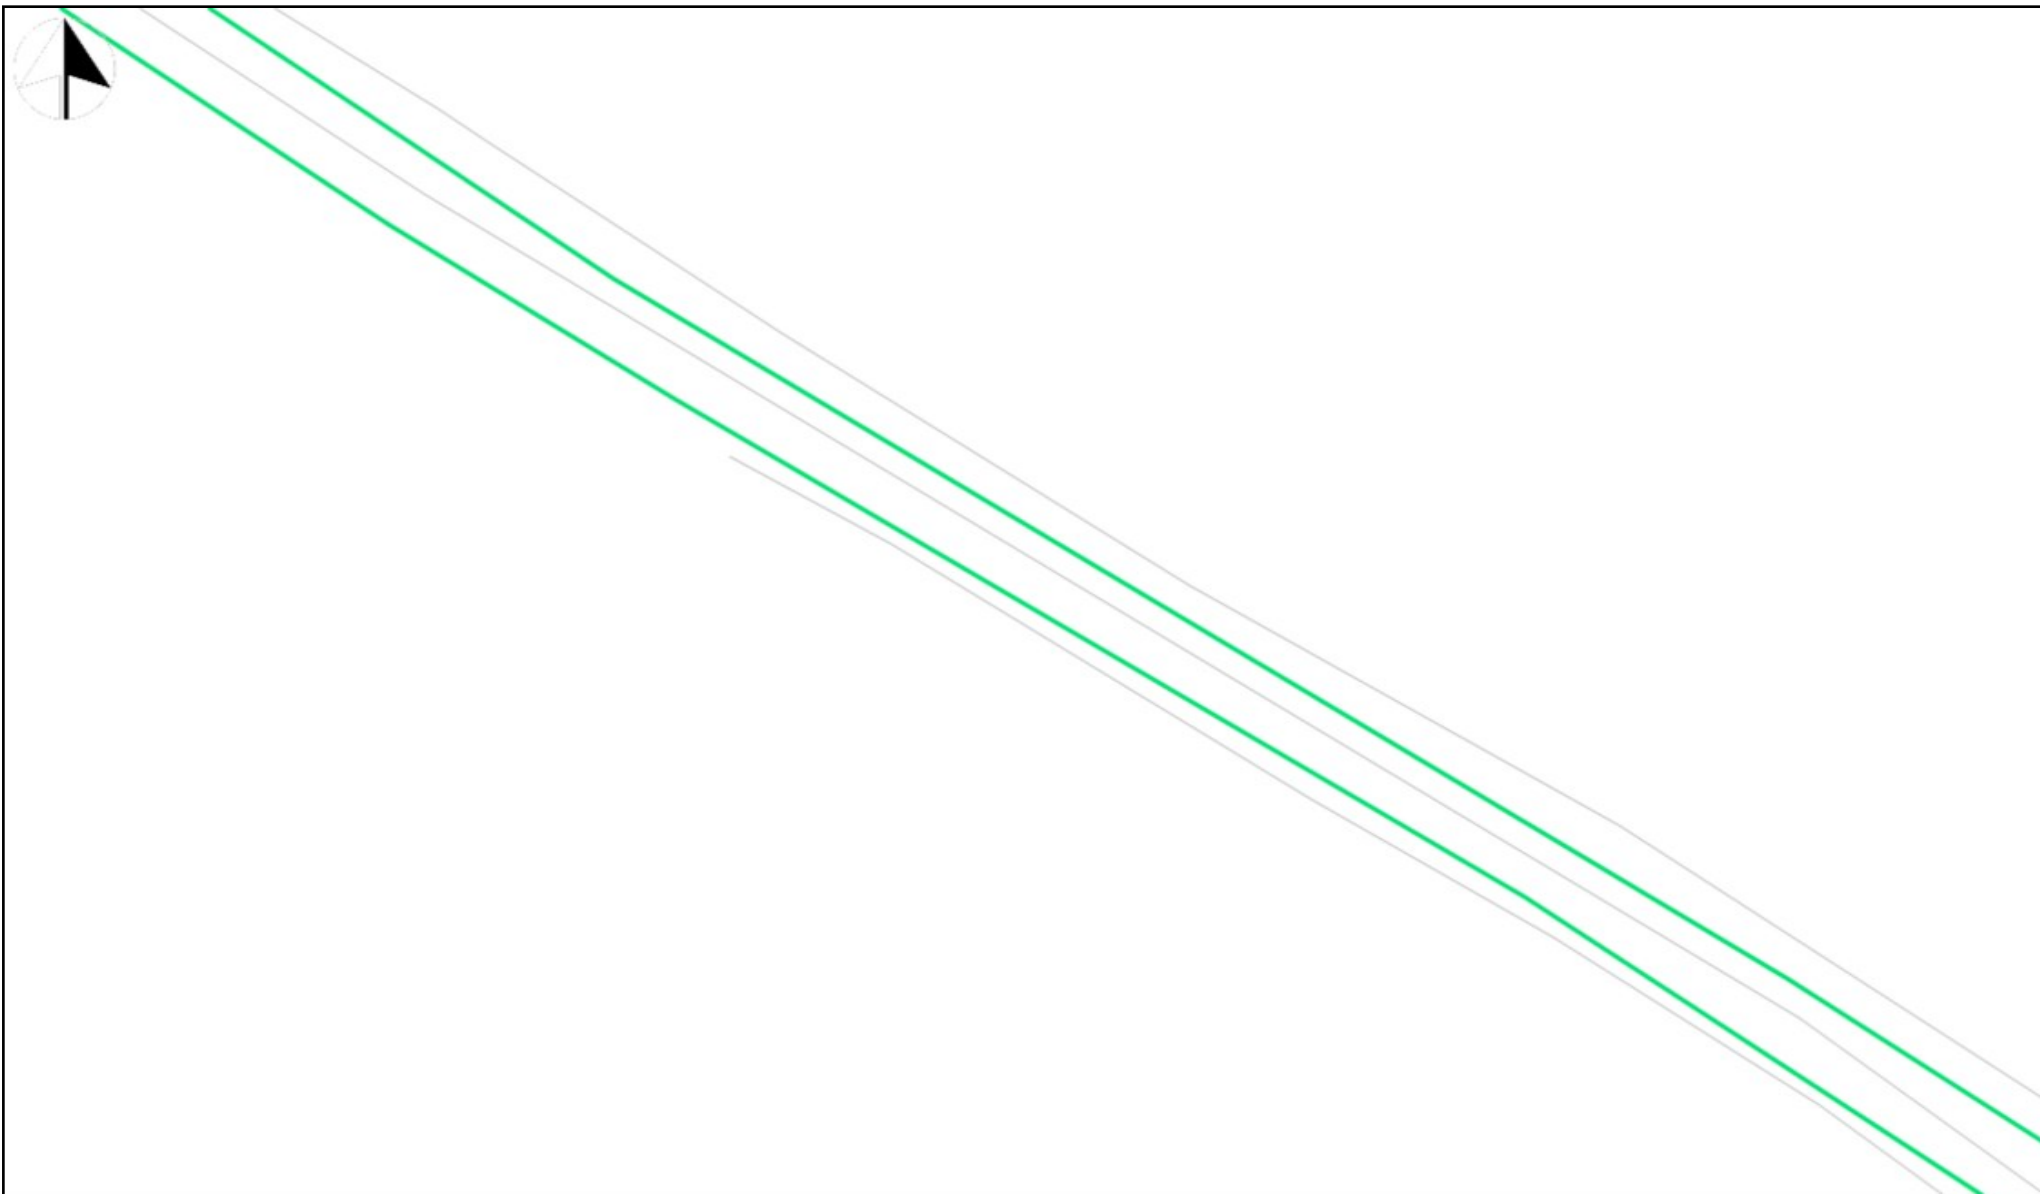

INCA

Udtegnet: 21. april 2023

Gyldig til: 21. oktober 2023

Adresse: Beregnet plan.

Plannr. på oversigtskort: 1

Ler: 2550856

Postnummer : 7321

Se vedlagte følgeseddel og signaturforklaring.

