


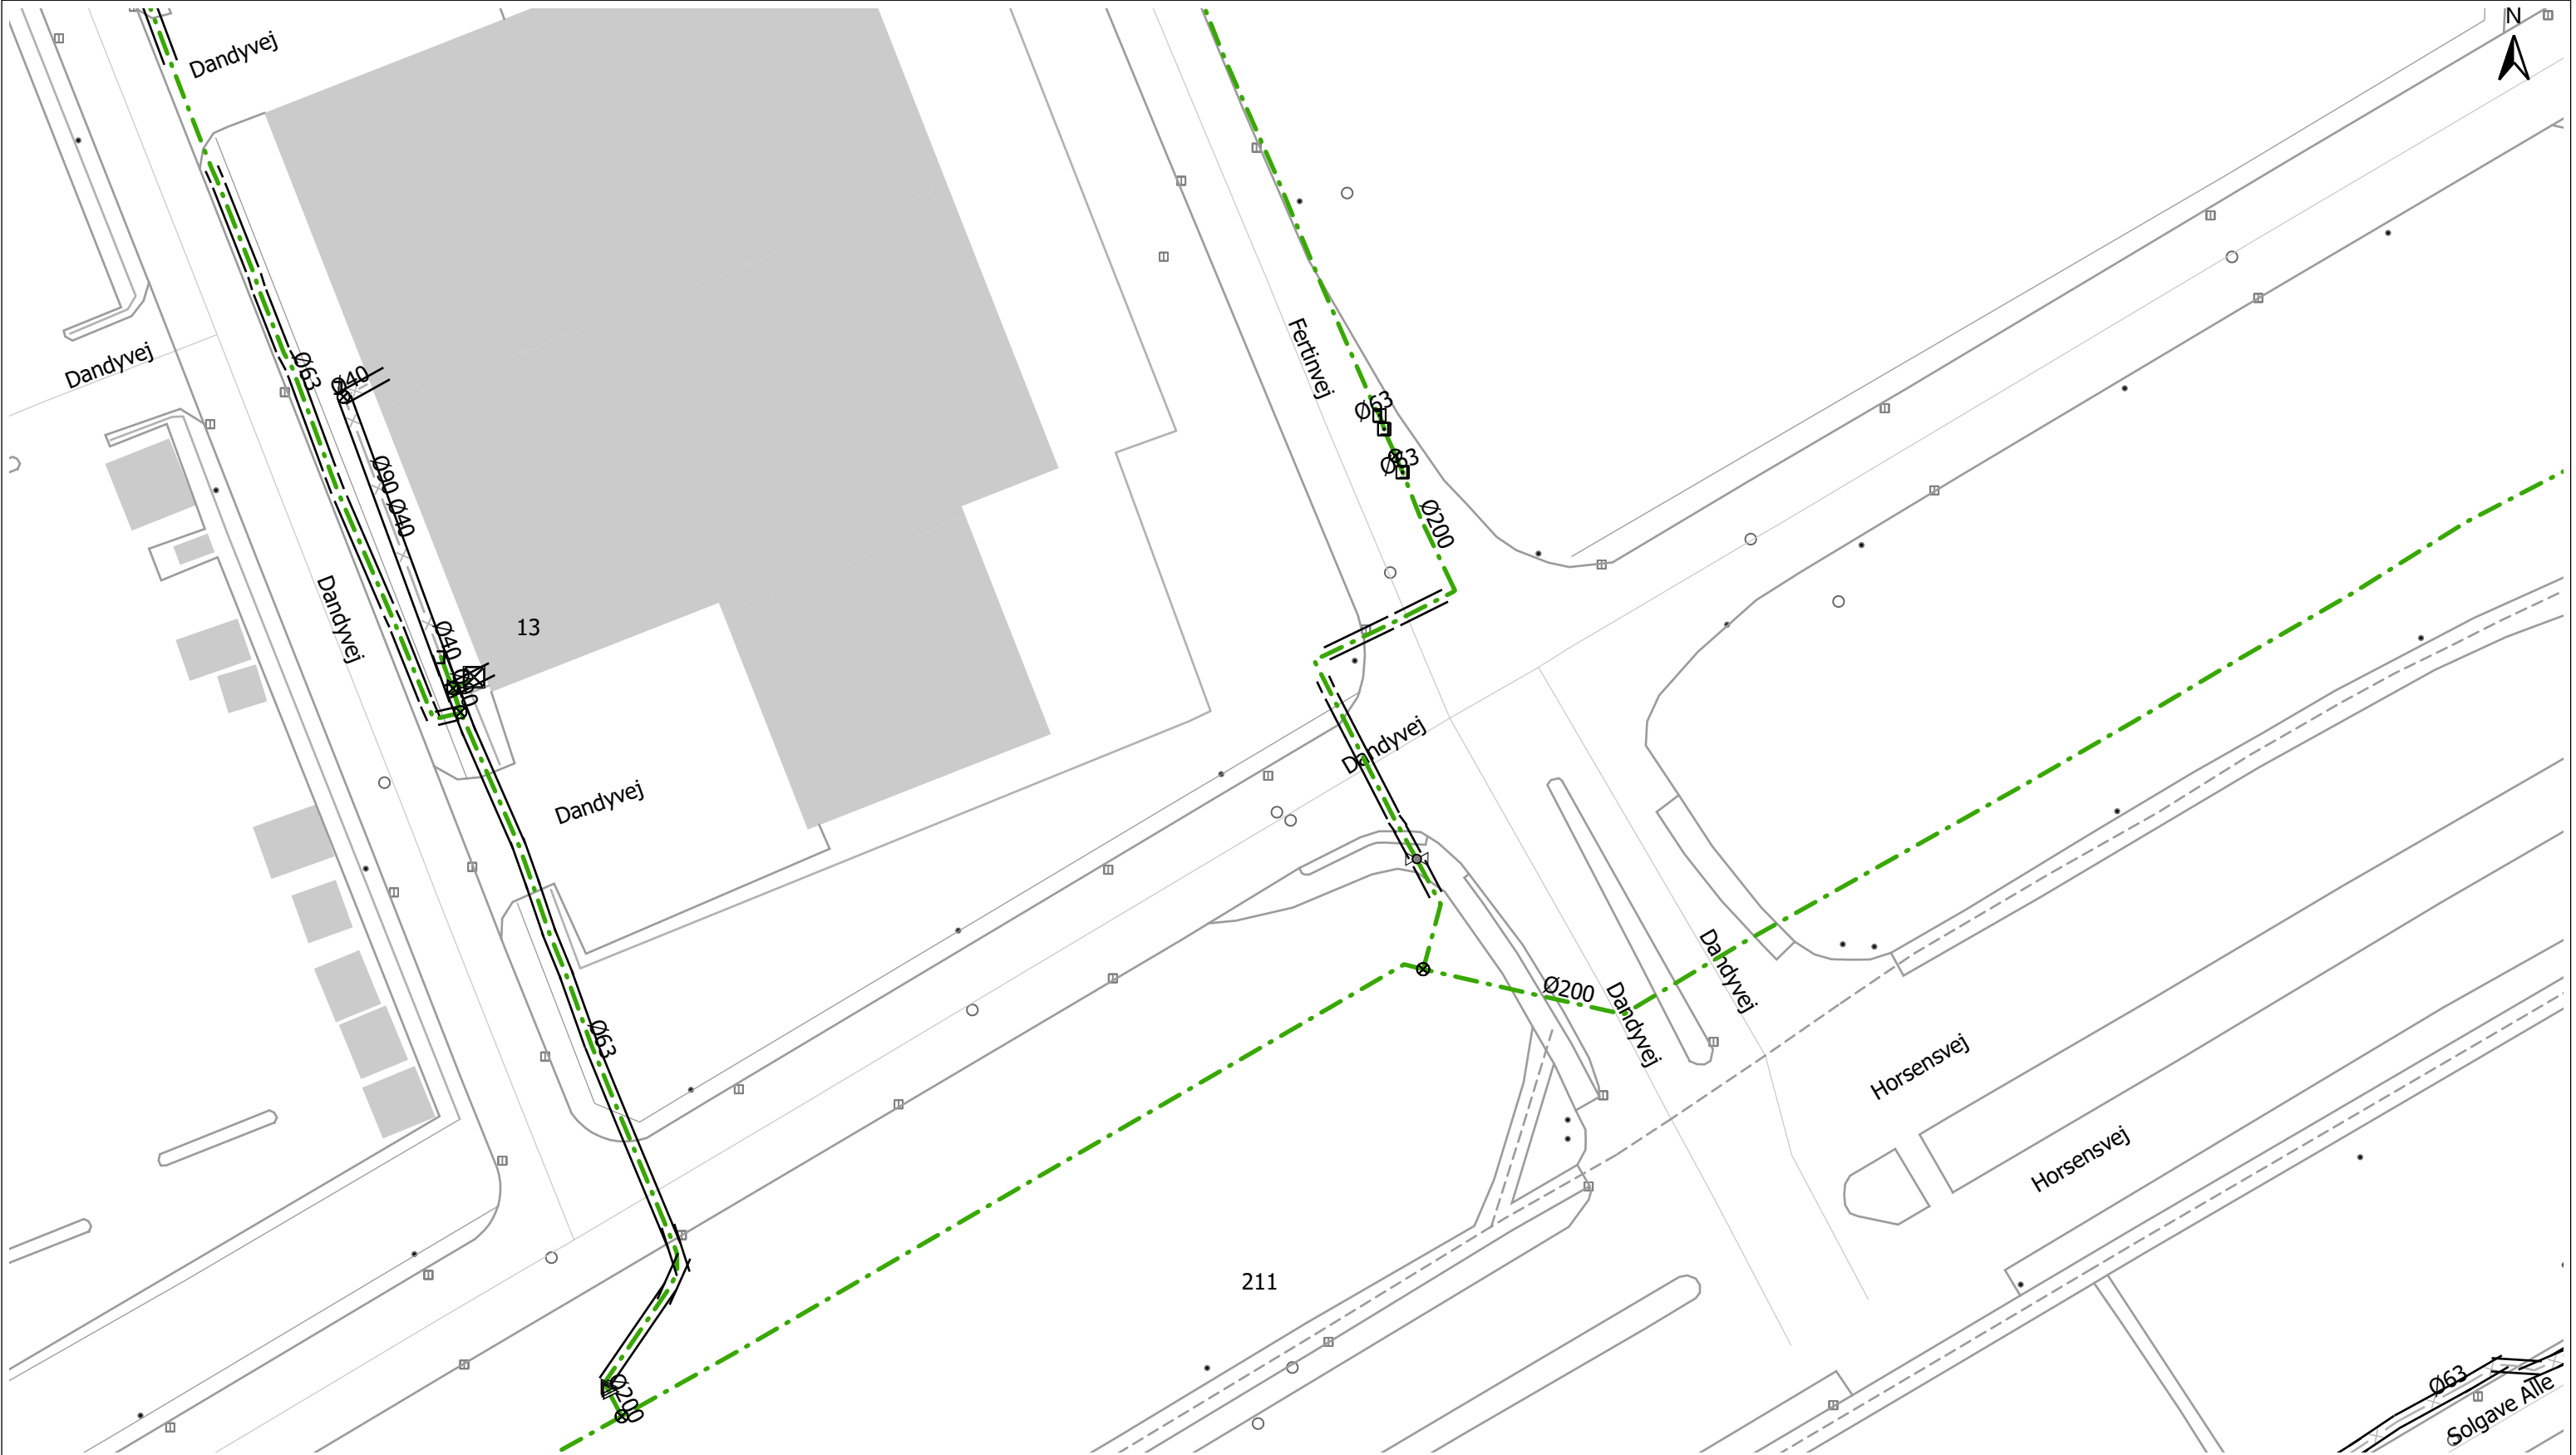

Signaturforklaring

Komponenter

- Stikskabe
- Slut muffe
- Reducer
- Anboring
- Tee
- Ventil

Stationer

- Kompressor
- BMR Station
- DR Station
- MR Station

Gasledninger

- Stikledning Stål (SKAL PÅVISES)
- Stikledning PE | Stik, Plastic PVC
- Distributionsledning PE
- Distributionsledning Stål (SKAL PÅVISES)
- Fordelingsledning Stål (SKAL PÅVISES)
- Projekteret Ledning
- Død Ledning
- ADVARSEL
- Stålfordelingsledning risikozone (Arbejde skal foregå med tilsyn)

Advarsel

Ved gravearbejde inden for stålfordelingsledningens risikozone på 2 x 10 m skal der anmodes om ledningspåvisning. Inden for 2 X 5 m skal gravearbejdet foregå med tilsyn fra EVIDA.

Bemærkning:

Ledningsplanen gælder 4 uger fra tegningens udstedelse og må kun bruges til genfindning af ledninger

Ved overgravning:

- Stands arbejdet og afbryd alle maskiner
- Afspær området
- Alarmer gasselskabets kontrolcenter på tlf: 62 25 90 11

KORTET ER VEJLEDENDE

**Evida**
Ledningsinfo
Mail: ledningsinfosyd@evida.dk
Tlf: 70 21 30 46

02040 m

Rød

Gul

Blå

Middelfart - Mandals Alle 23, 5500 Middelfart

Stenlille - Merløsevej 1B, 4296 Nyrup

LER forespørgsel nr: 2540664		Målforhold 1 : 500
Dato: 11/04-2023	Tegningsnr.: 1	Tegningen er printet i A3