


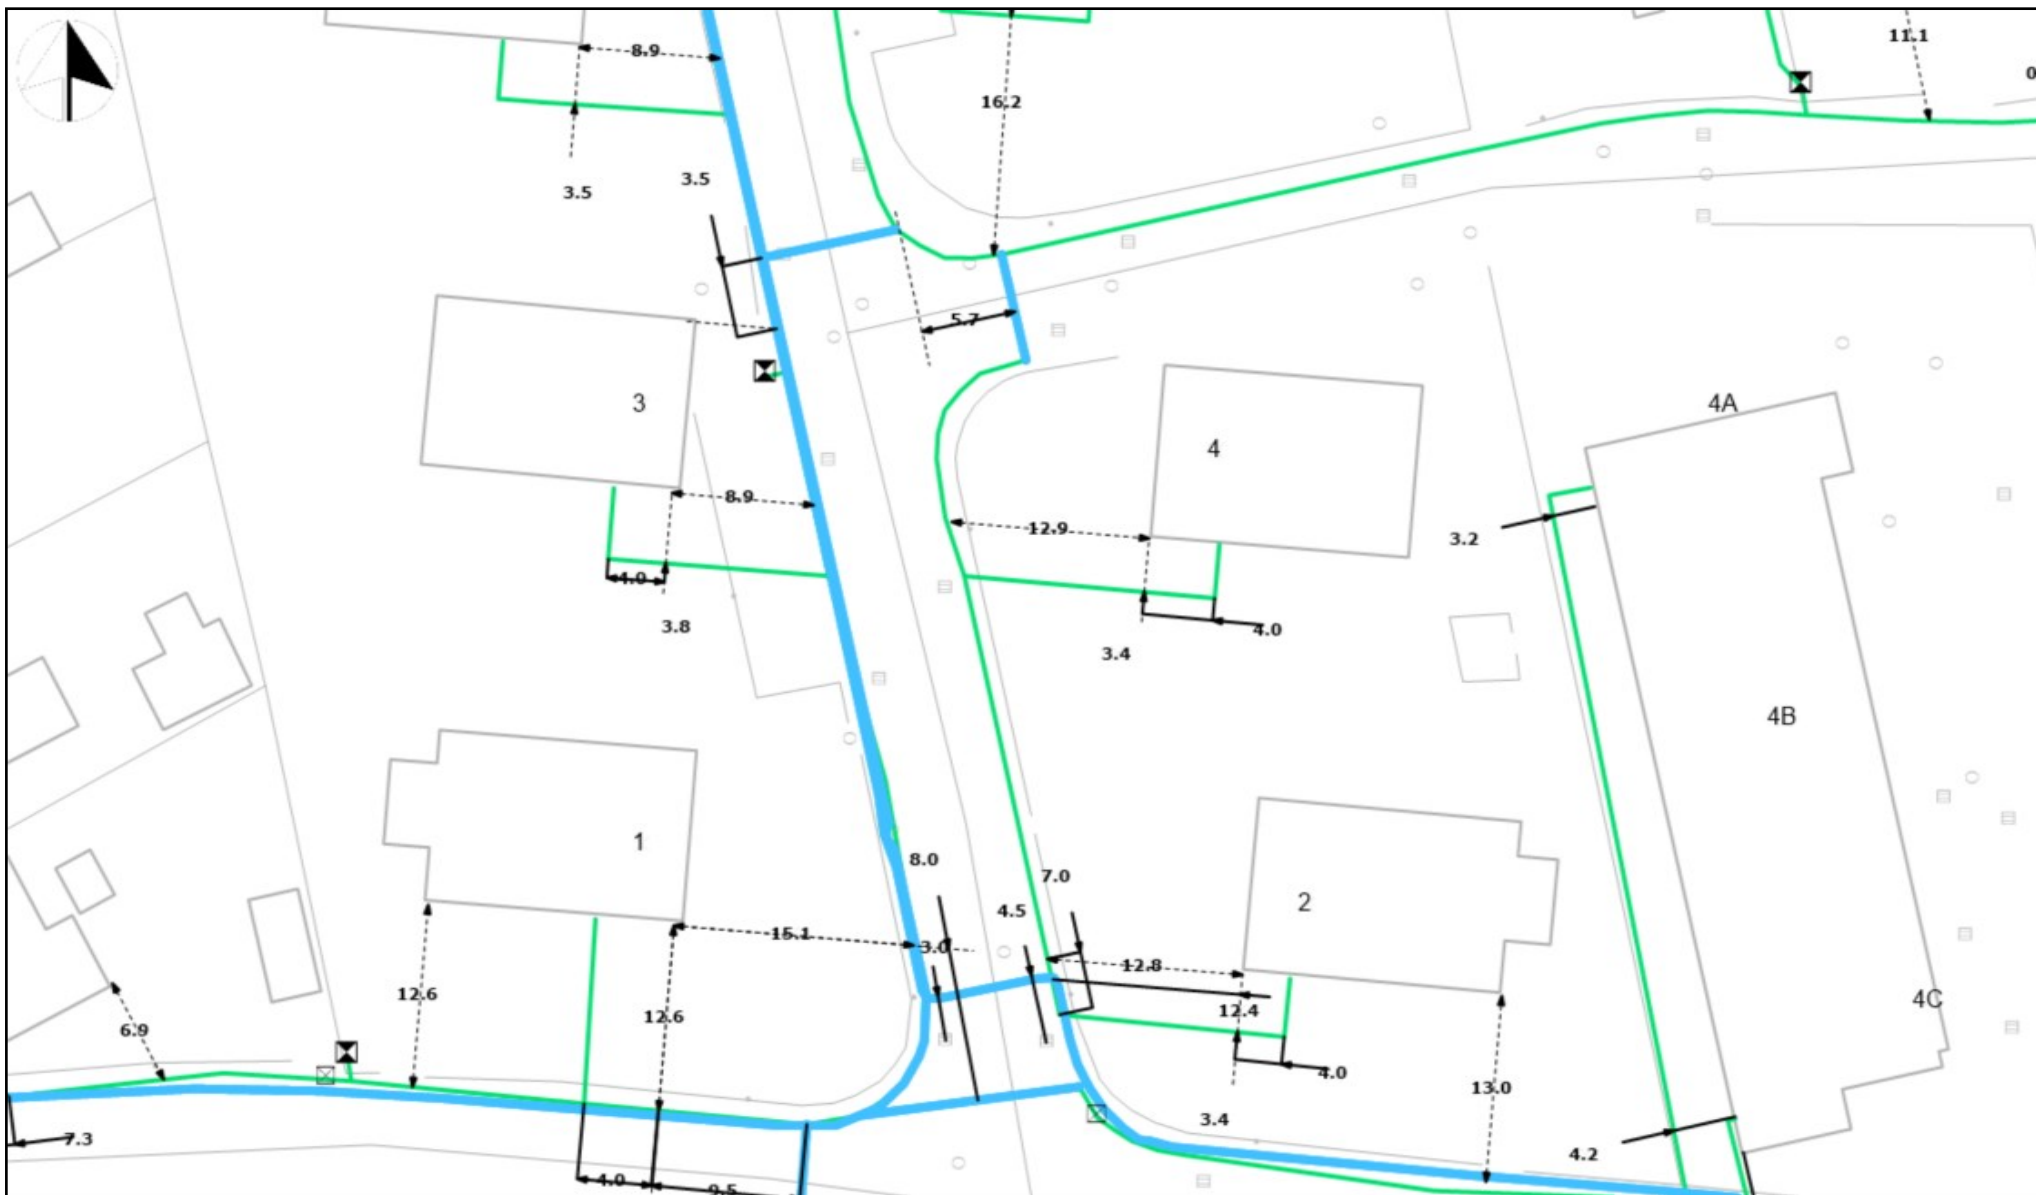

Udtegnet: 21. april 2023

Adresse: Beregnet plan.

Ler: 2550863

INCA

Gyldig til: 21. oktober 2023

Plannr. på oversigtskort: 1

Postnummer : 7100

Se vedlagte følgeseddel og signaturforklaring.

