


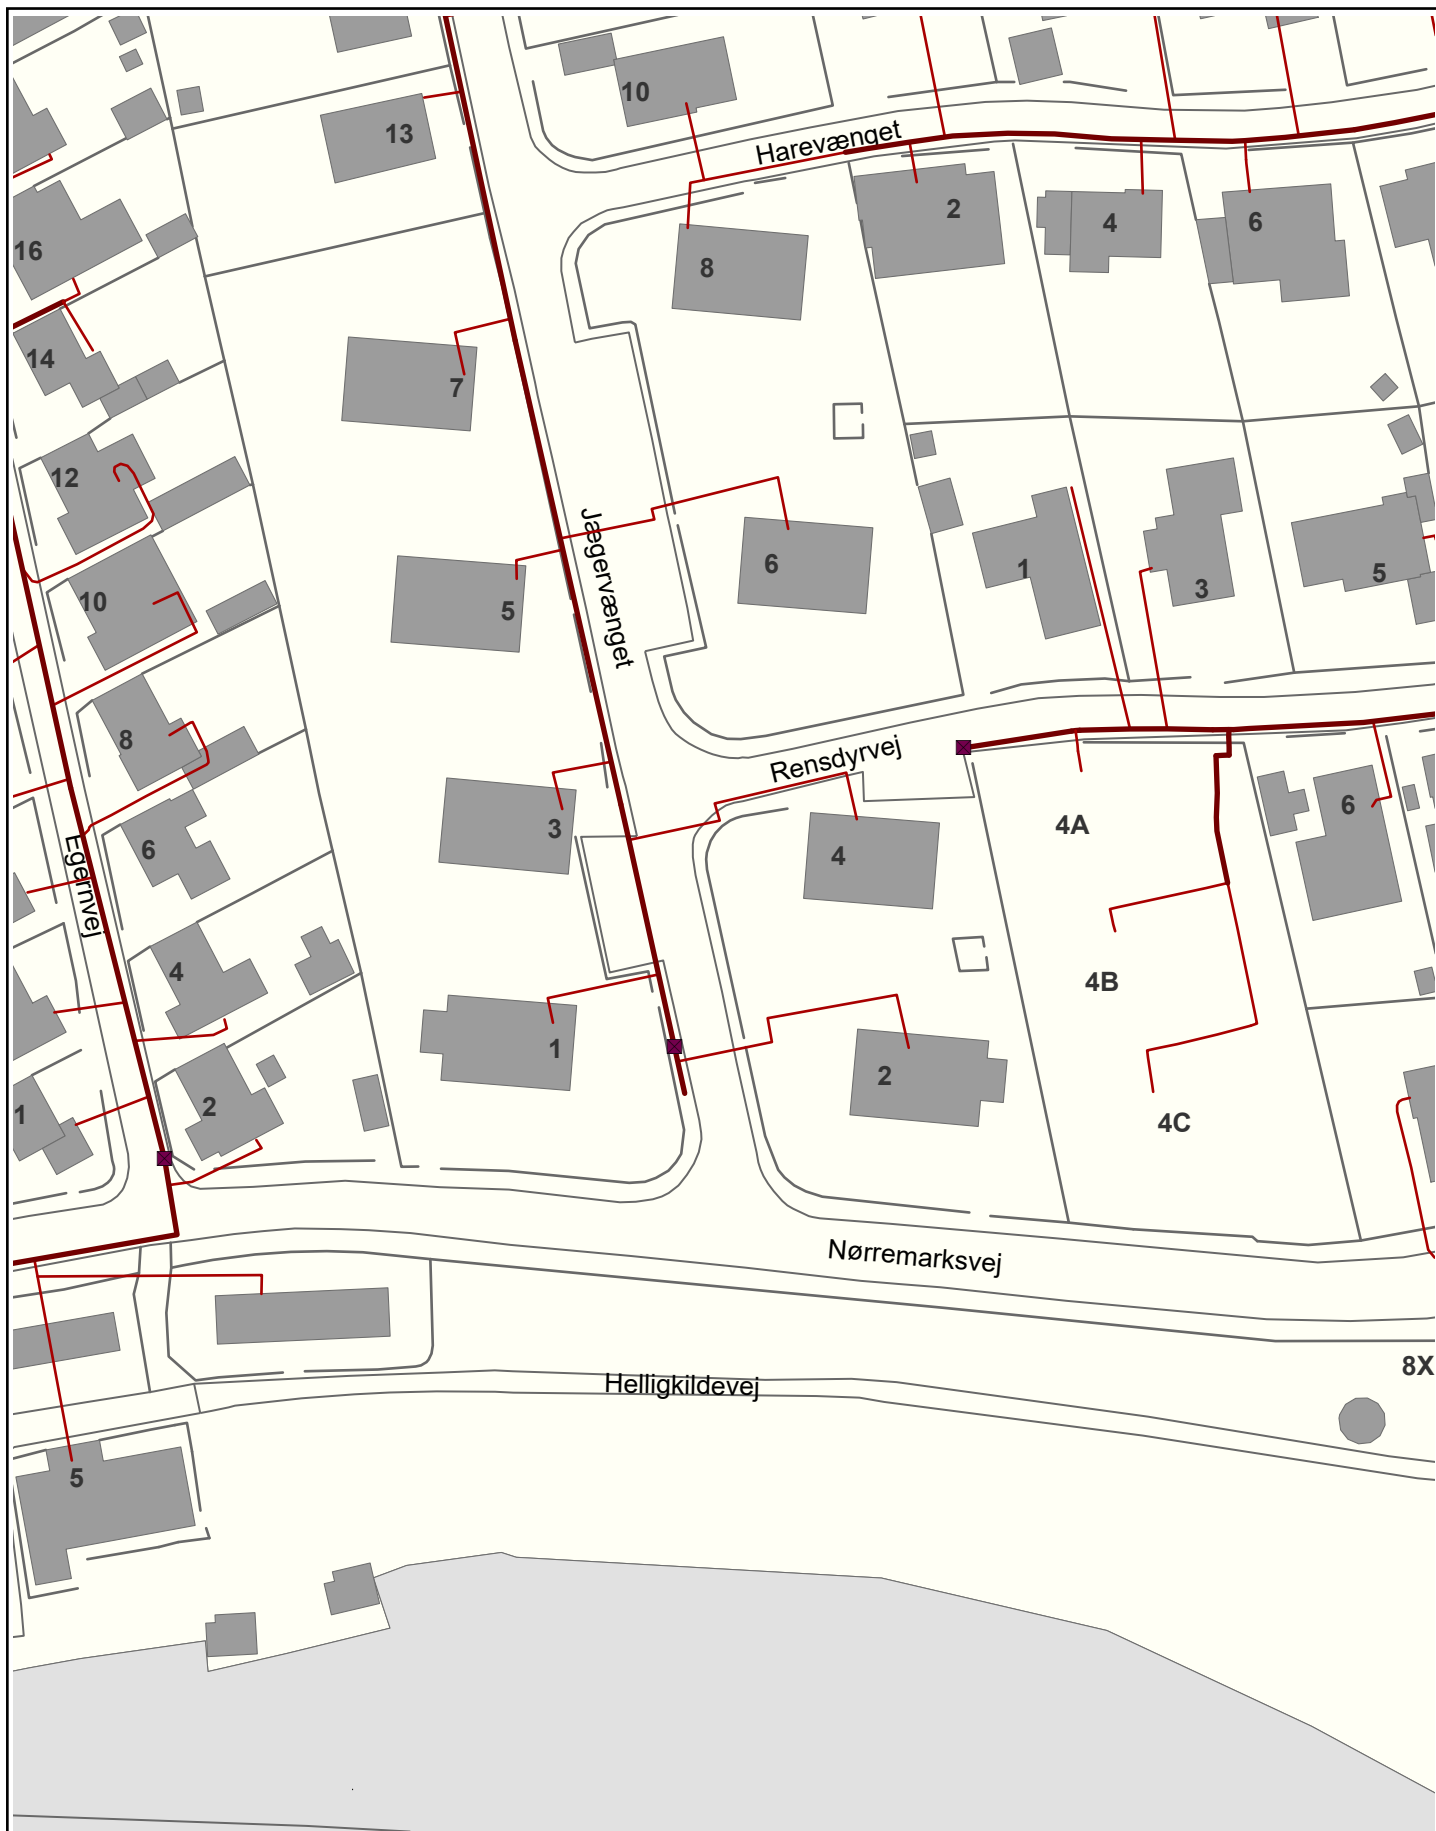

LEDNINGSOPLYSNINGER - LER-nr.: 2550863

Ledningsart: Varme

Ved graveskade kontakt tlf. 7933 3397

Papirformat: A4

Målforhold: 1 : 1000

Gyldig til: 21/05-2023

Tegningsnr.: 1

**TREFOR**  
Varme

Kokbjerg 30, 6000 Kolding  
Tlf. 7933 3435

www.trefor.dk  
giskort@ewii.com