


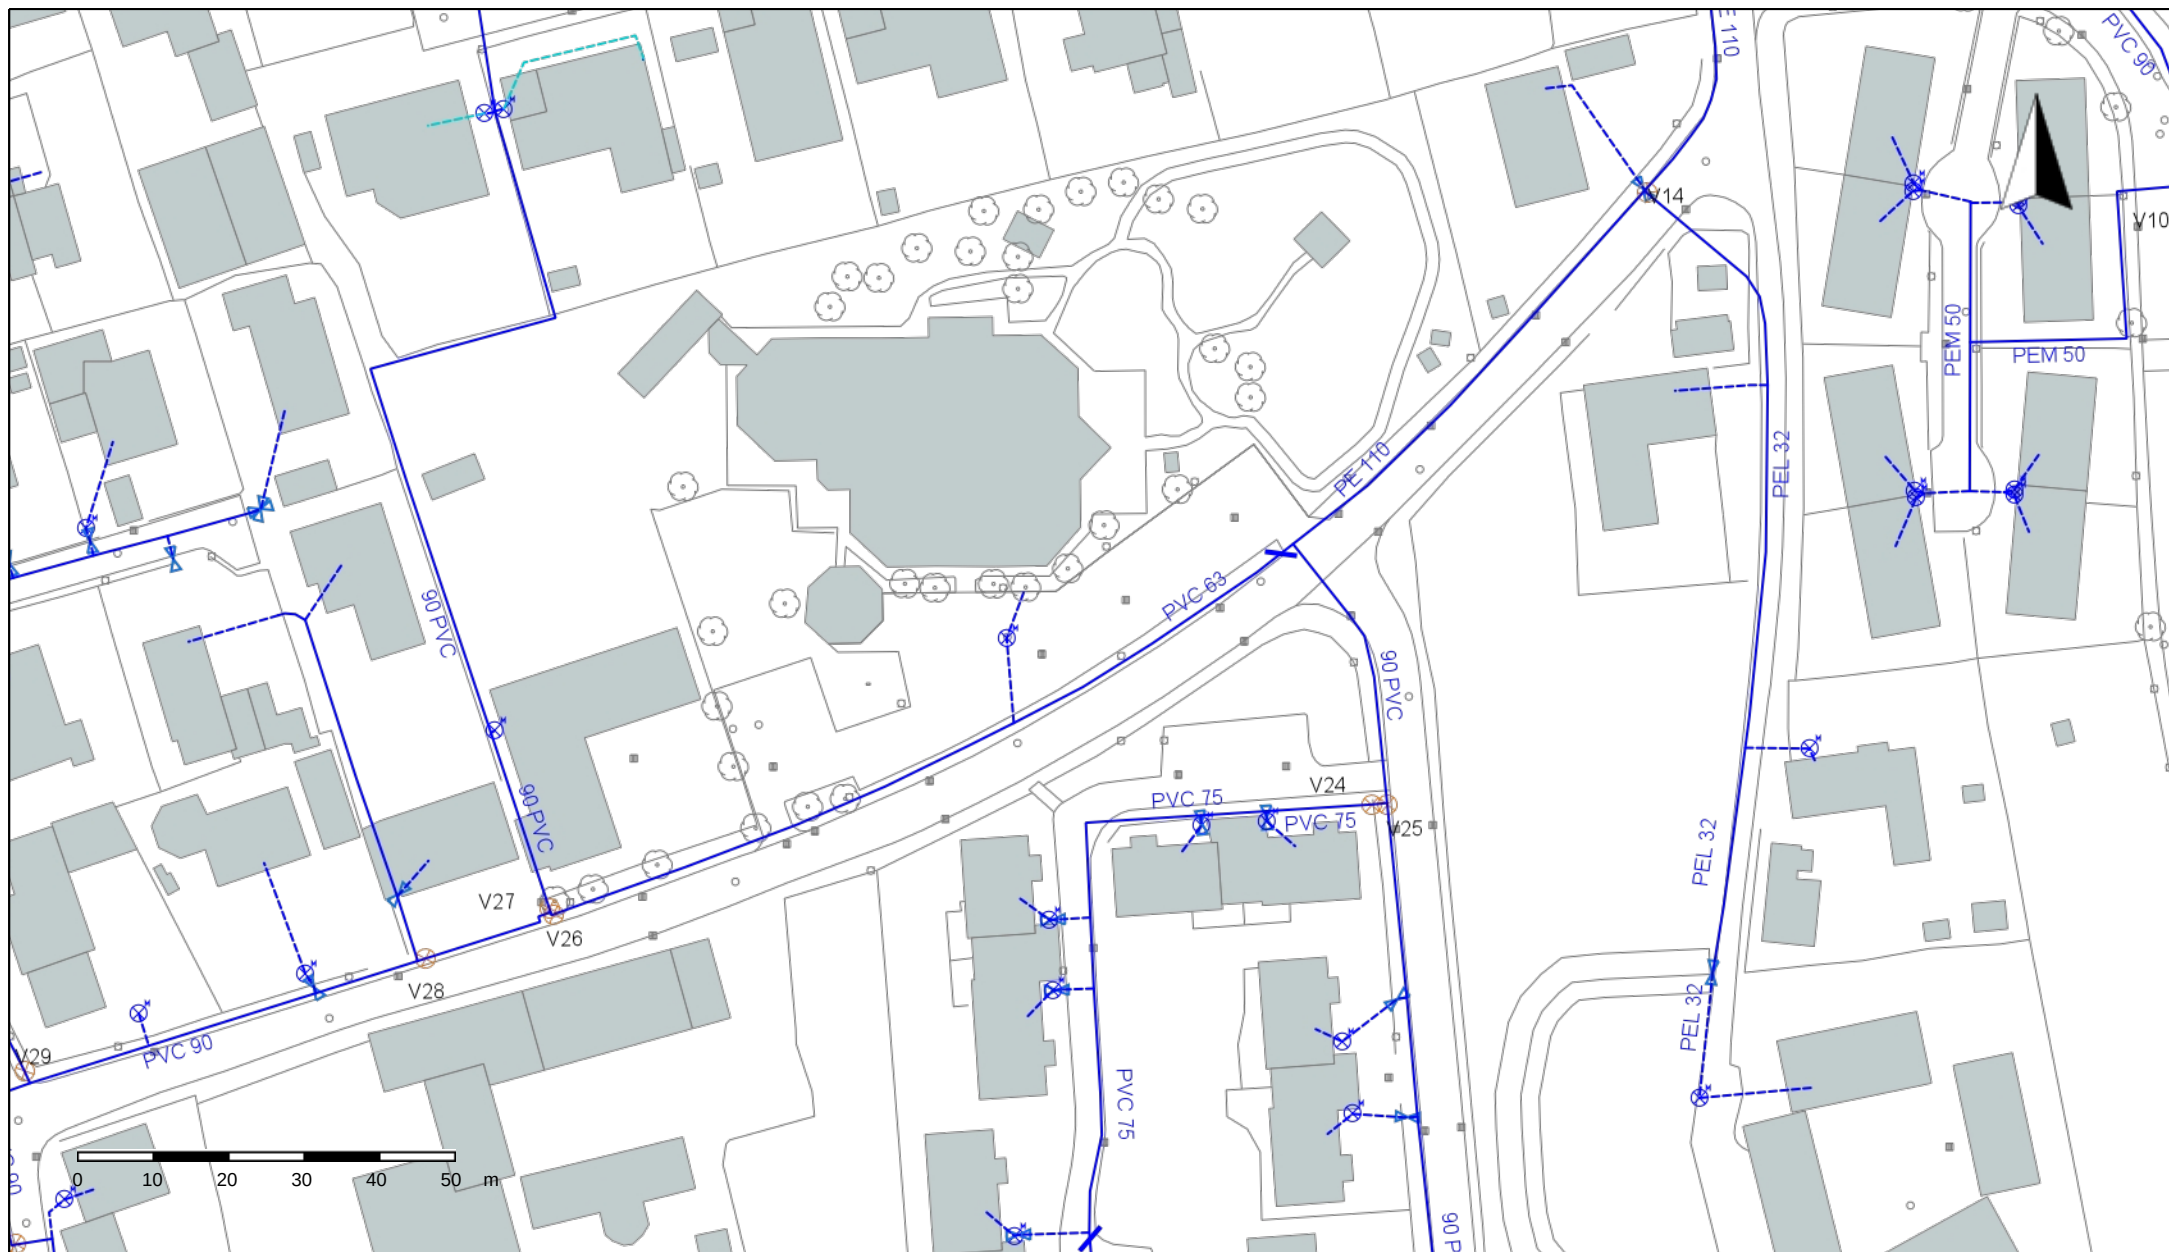

Signaturer, Vand

Signaturer, Vandforsyning

--- Råvandsledning	⊗ Skylle-tætningsventil
— Forsyningsledning	⊗ Udluftningsventil
- - - Stikledning	⊗ Stophane
⊗ Boring, trykforøger	⊗ Målerbrønd
⊗ Brandhane	⊗ Afslutning
⊗ Ventil	— Ude af drift

AURA
installation

For Grejs Vandværk

Smedeskovvej 55
8464 Galten
Tlf.: 87 92 58 71

T238087 - Enghaven 4, 7100 Vejle

Dato: 21/04/2023
Gyldig 1 md. fra dato.

Måleforhold:
1:1000 På A4

Tegningsnr.:
2550869