


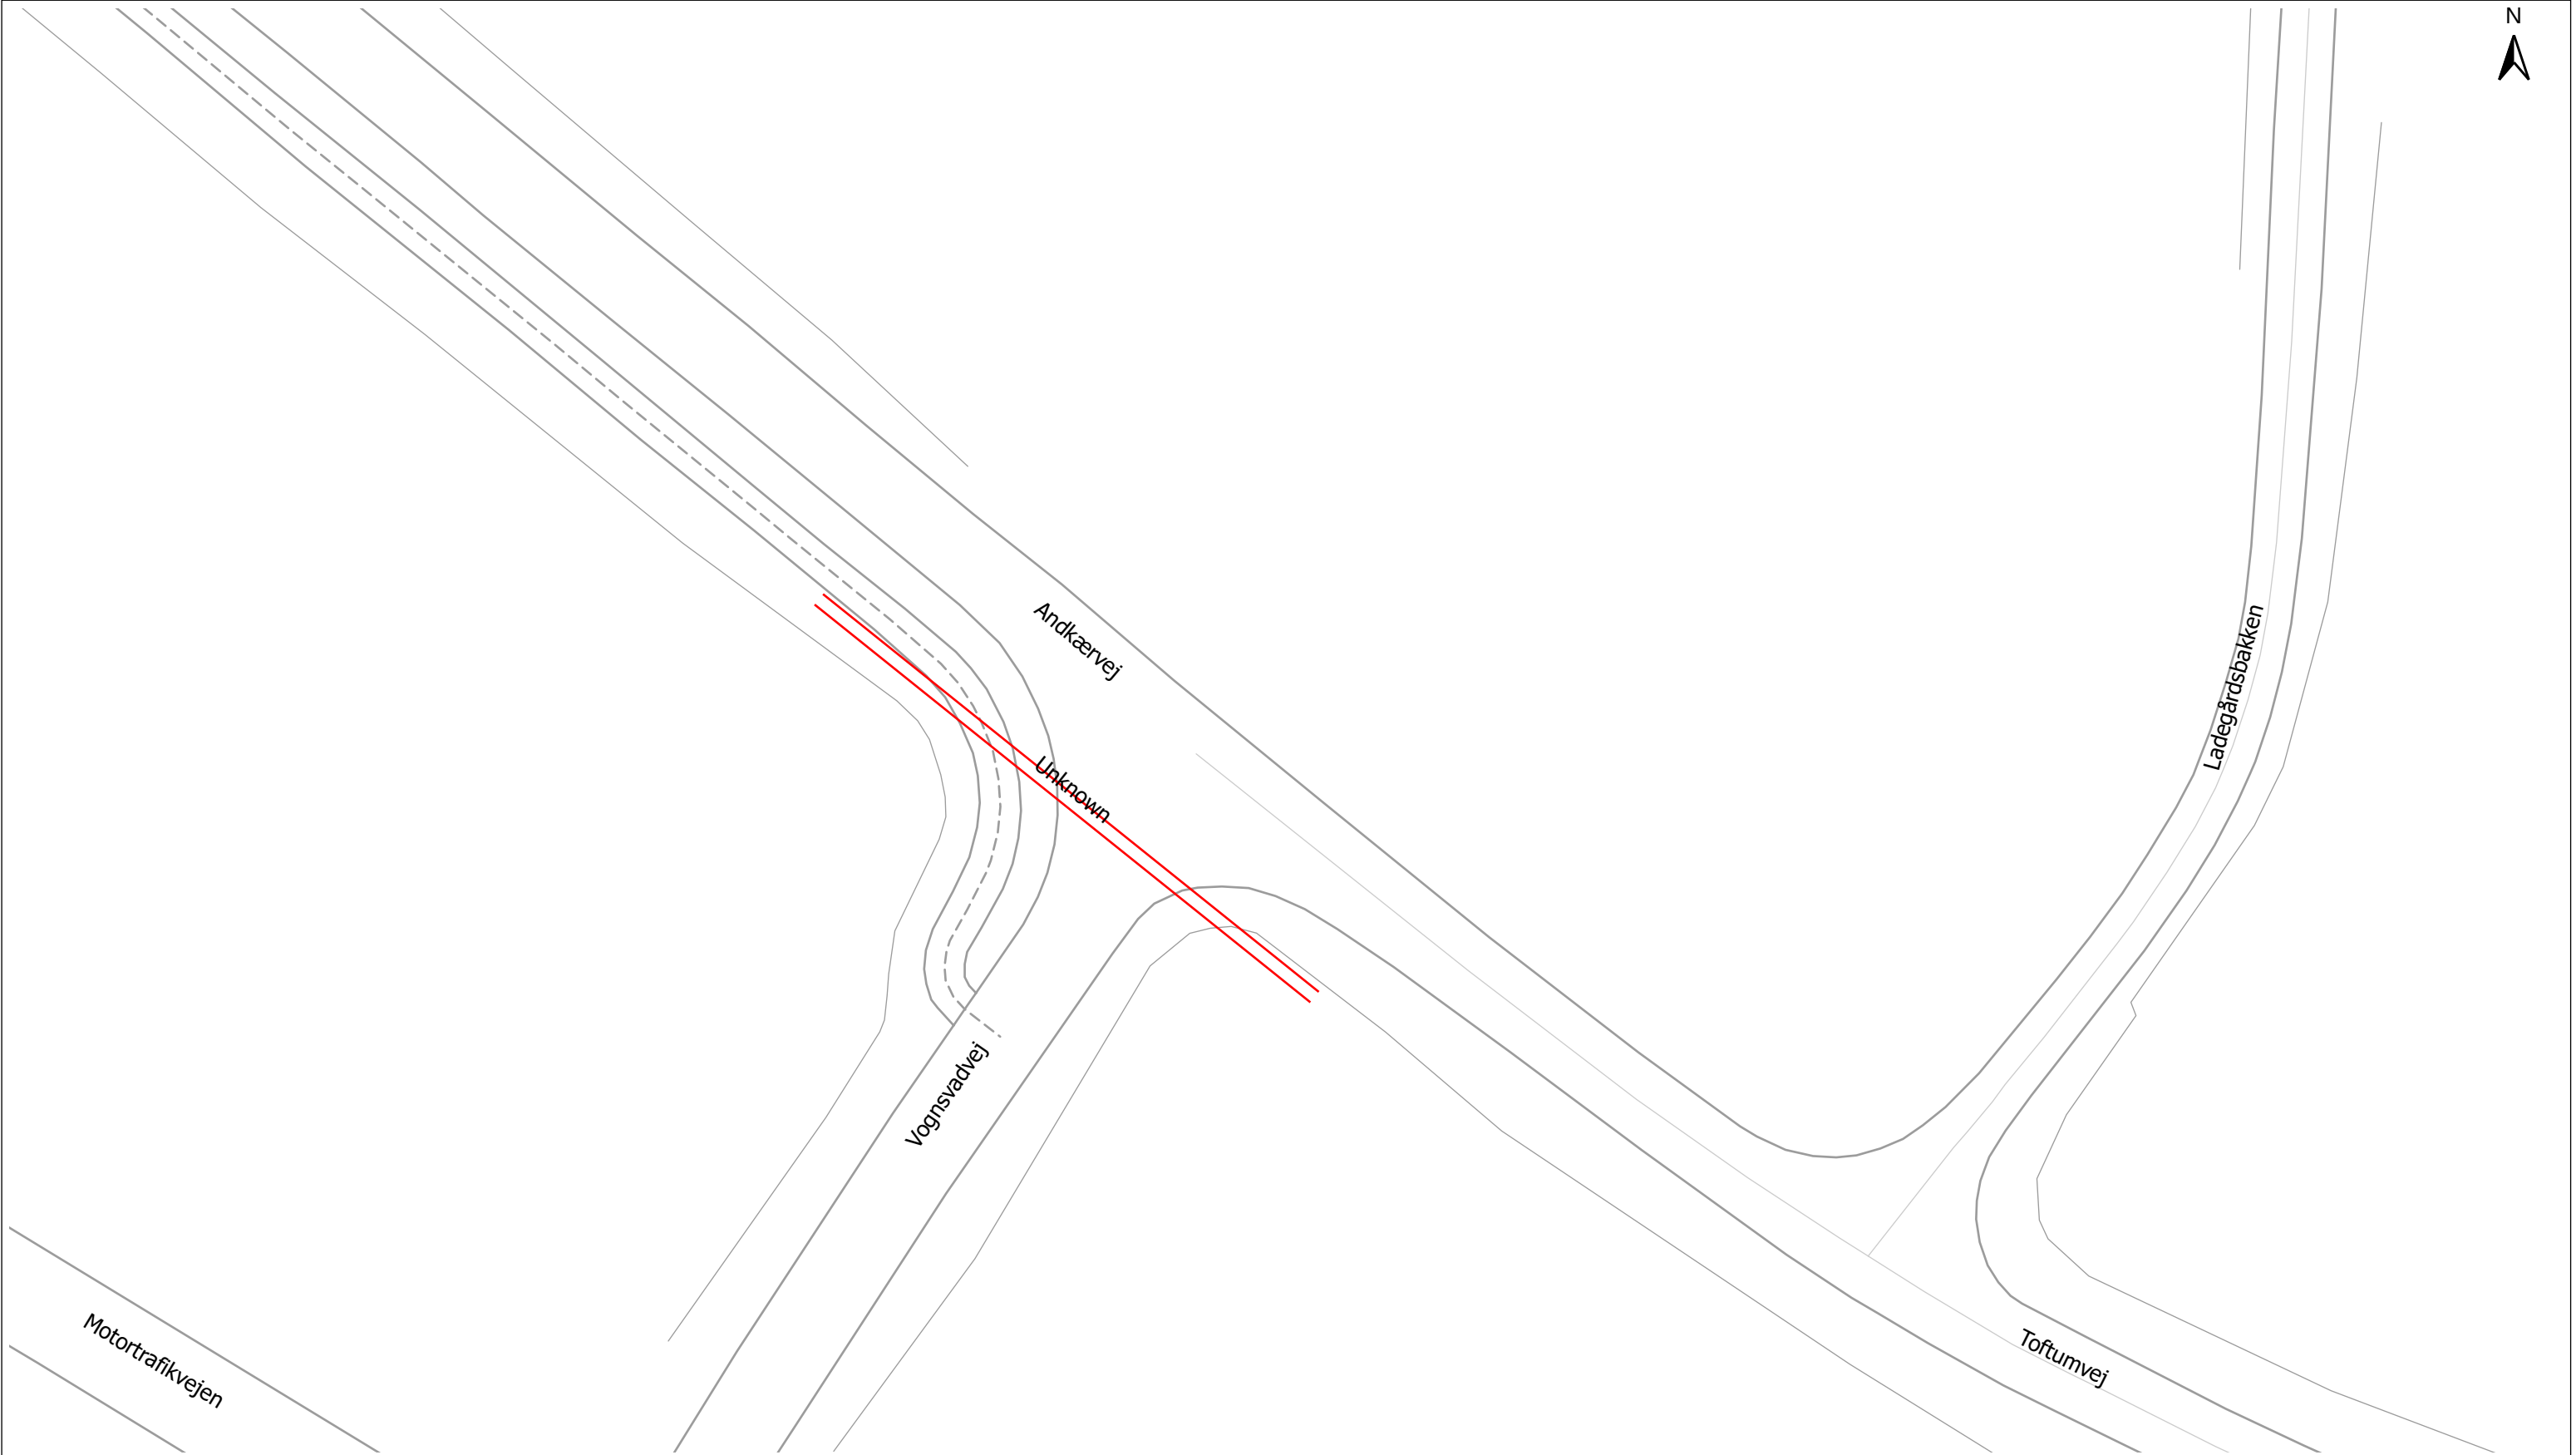

Signaturforklaring

Komponenter

☒

Stikskabe

┘

Slut muffe

▷

Reducer

⊠

Anboring

⊗

Tee

⊠

Ventil

Stationer

K

Kompressor

BMR

BMR Station

DR

DR Station

MR

MR Station

Gasledninger

—

Stikledning Stål (SKAL PÅVISES)

—

Stikledning PE | Stik,Plastic PVC

—

Distributionsledning PE

—

Distributionsledning Stål (SKAL PÅVISES)

—

Fordelingsledning Stål (SKAL PÅVISES)

—

Projekteret Ledning

—

Død Ledning

ADVARSEL

Stålfordelingsledning risikozone (Arbejde skal foregå med tilsyn)

Bemærkning:

Ledningsplanen gælder 4 uger fra tegningens udstedelse og må kun bruges til genfindning af ledninger

Ved overgravning:

• Stands arbejdet og afbryd alle maskiner

• Afspær området

• Alarmer gasselskabets kontrolcenter på tlf: 62 25 90 11

Evida

Ledningsinfo

Mail: ledningsinfosyd@evida.dk

Tlf: 70 21 30 46

02040 m

Rød

Gul

Blå

Middelfart - Mandals Alle 23, 5500 Middelfart

Stenlille - Merløsevej 1B, 4296 Nyrup

LER forespørgsel nr: 2568730		Målforhold 1 : 500
Dato: 12/05-2023	Tegningsnr.: 1	Tegningen er printet i A3