



Page 2


Trshøjvej

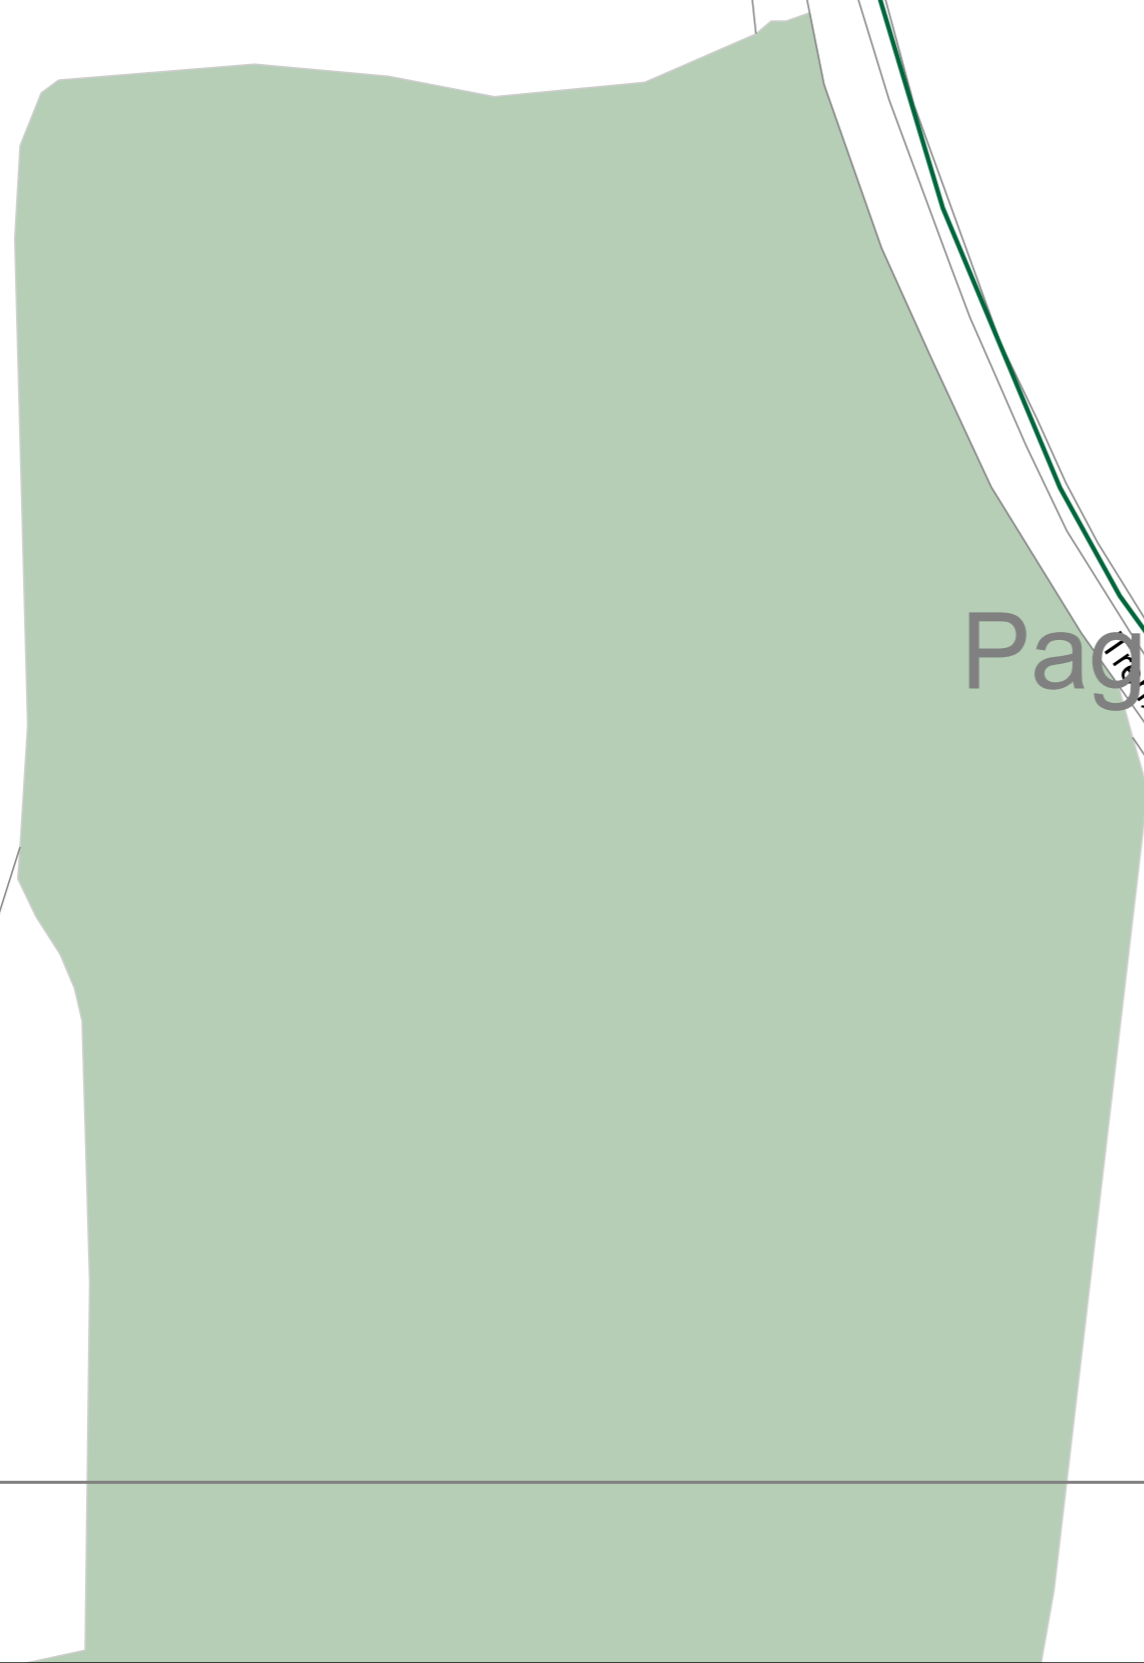

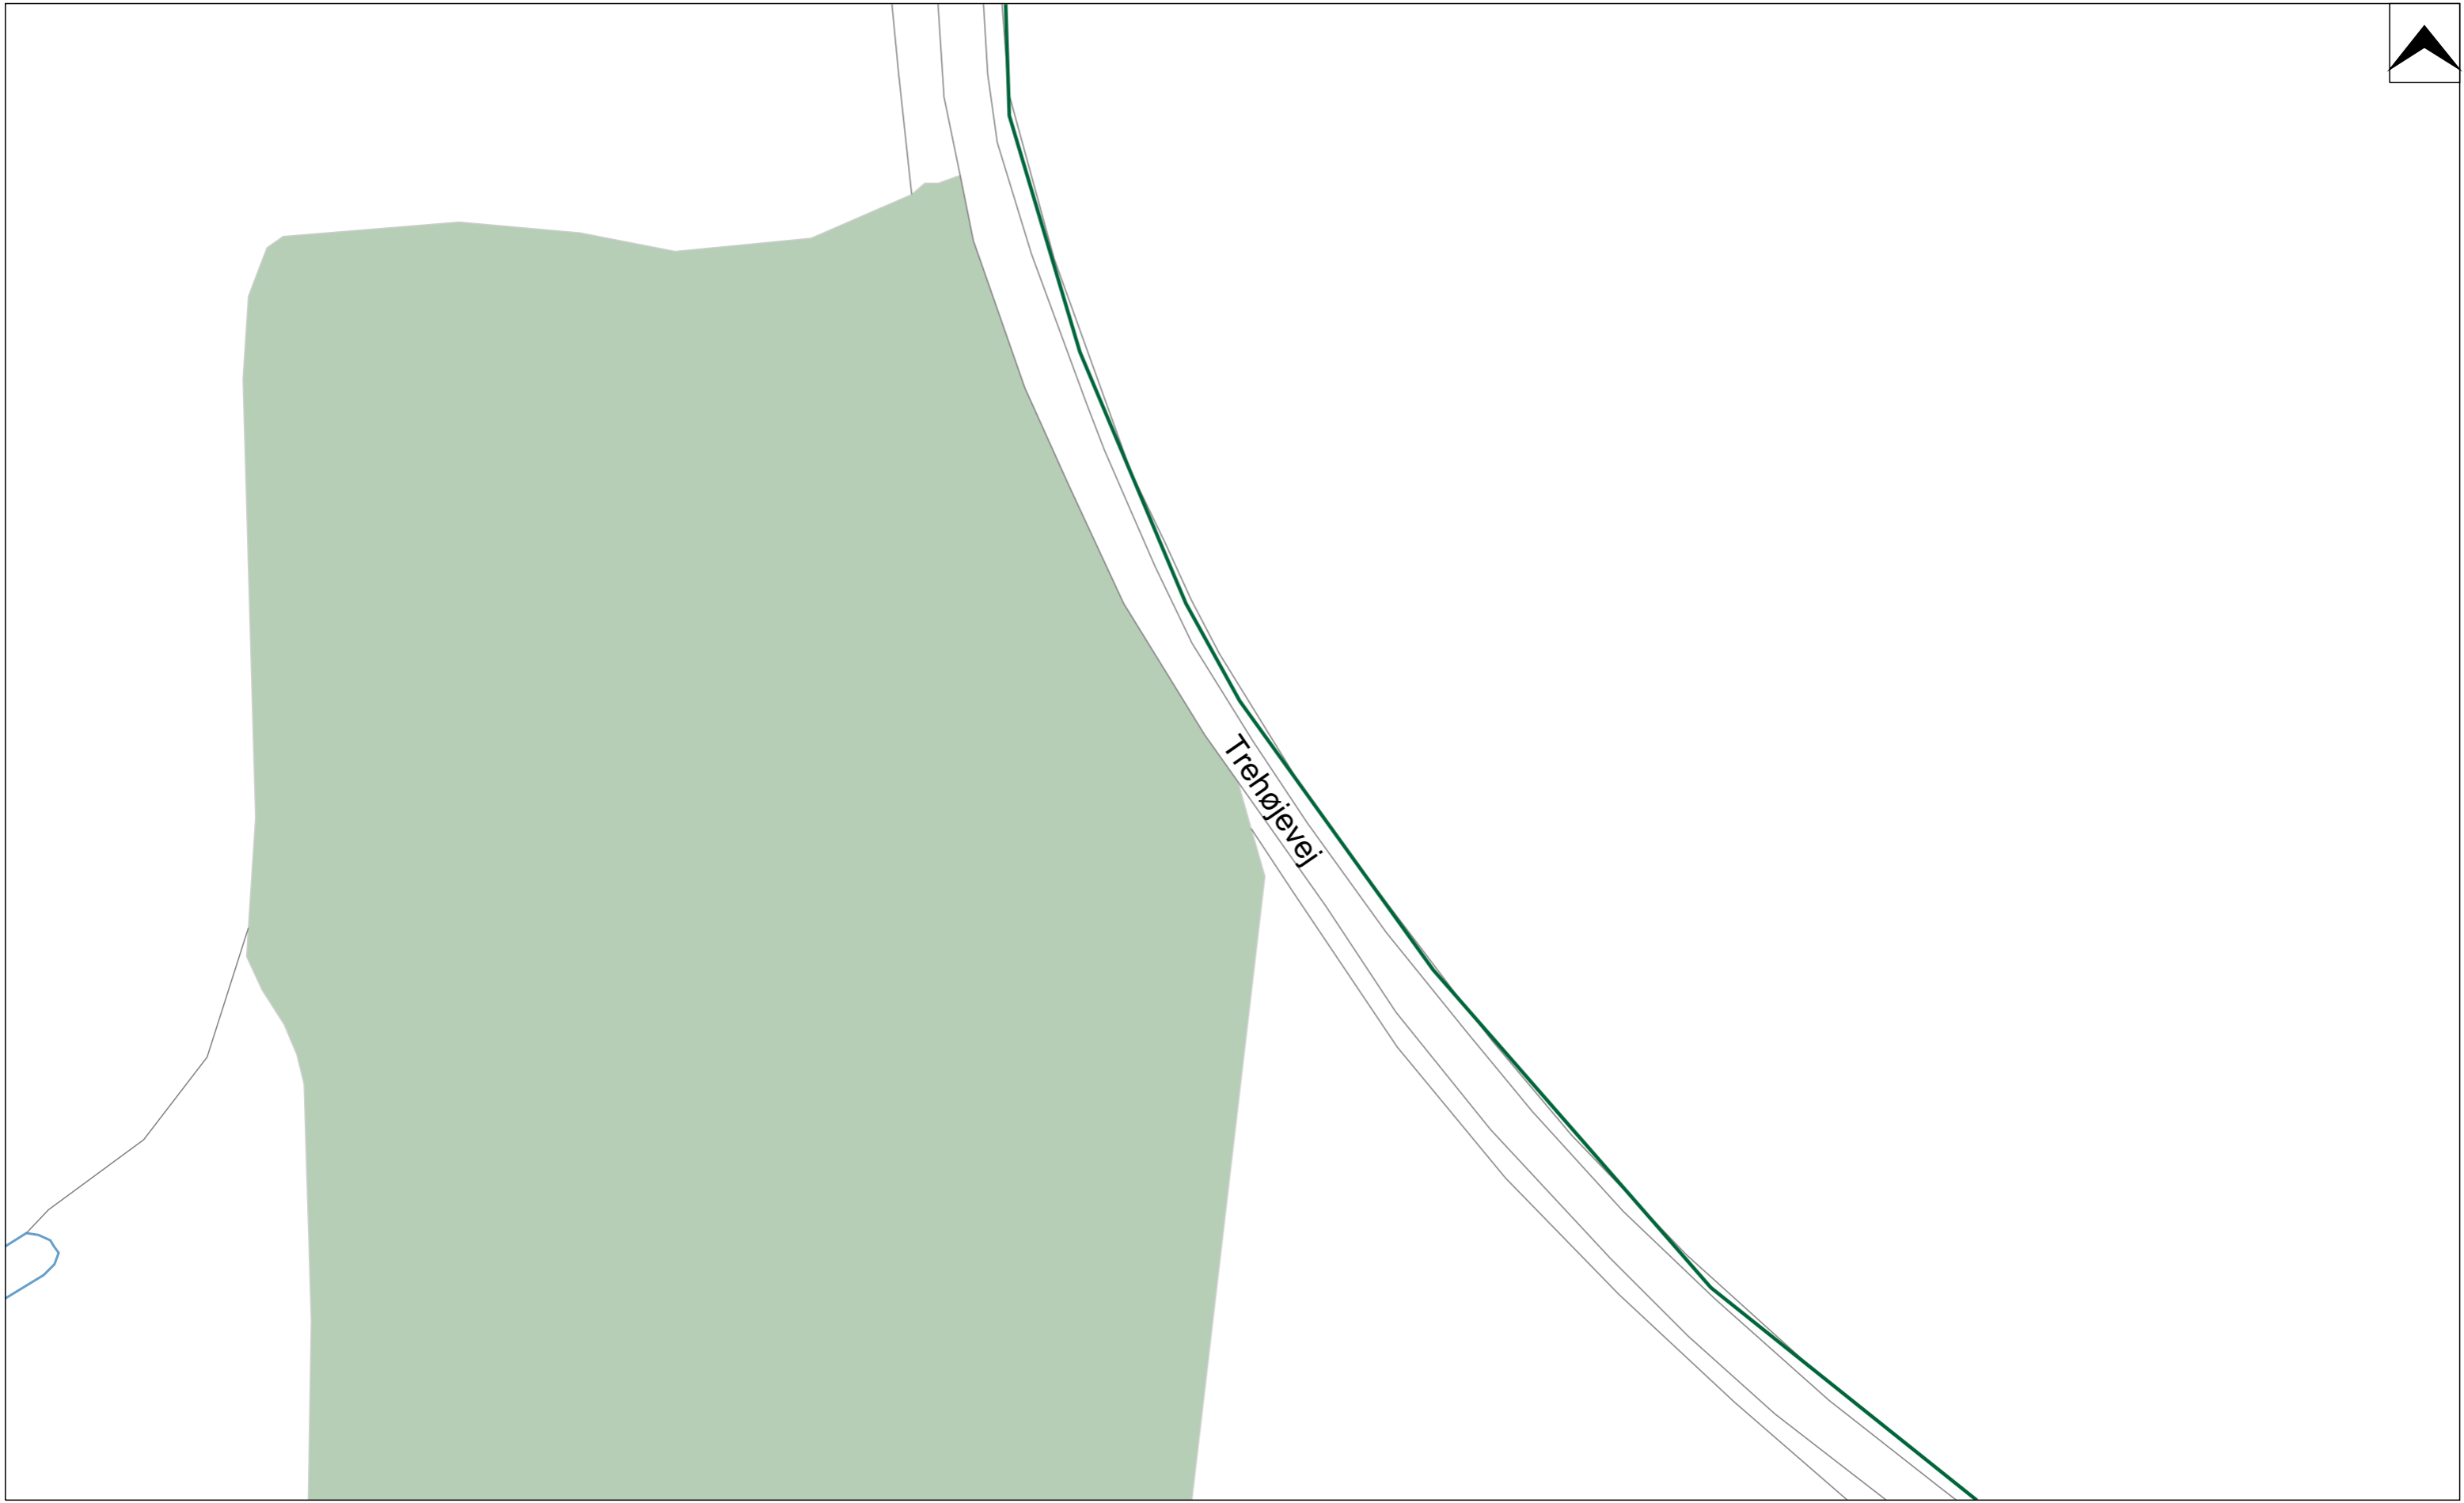

Signaturforklaring

Linier	Punkter
Tracé - Gravet	POP/Flexpunkt
Tracé - Boret	Skab
Tracé - Kabelkasse	Skab - Indmål
Tracé - Ophængt	Brønd
Tracé - Raketskud/Jordfortrængning	Brønd - Indmål
Tracé - Skematik	Kvejl - Indmål
Tracé - Underskydning	Muffe - Indmål
Tracé - Indmål	Tracédybde
Tekster	
Abc:Def Annotering	

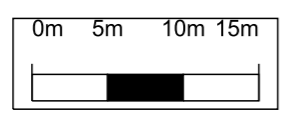

MES Fibernet A/S
 Dørslundvej 44
 7330 Brande
 Tlf. 97 18 03
 77

LER nr.:
 Målforhold: 1:500
 Dato: 25/04/2023

Fiber bredbånd
 Emne:

Tegning nr.: 2