


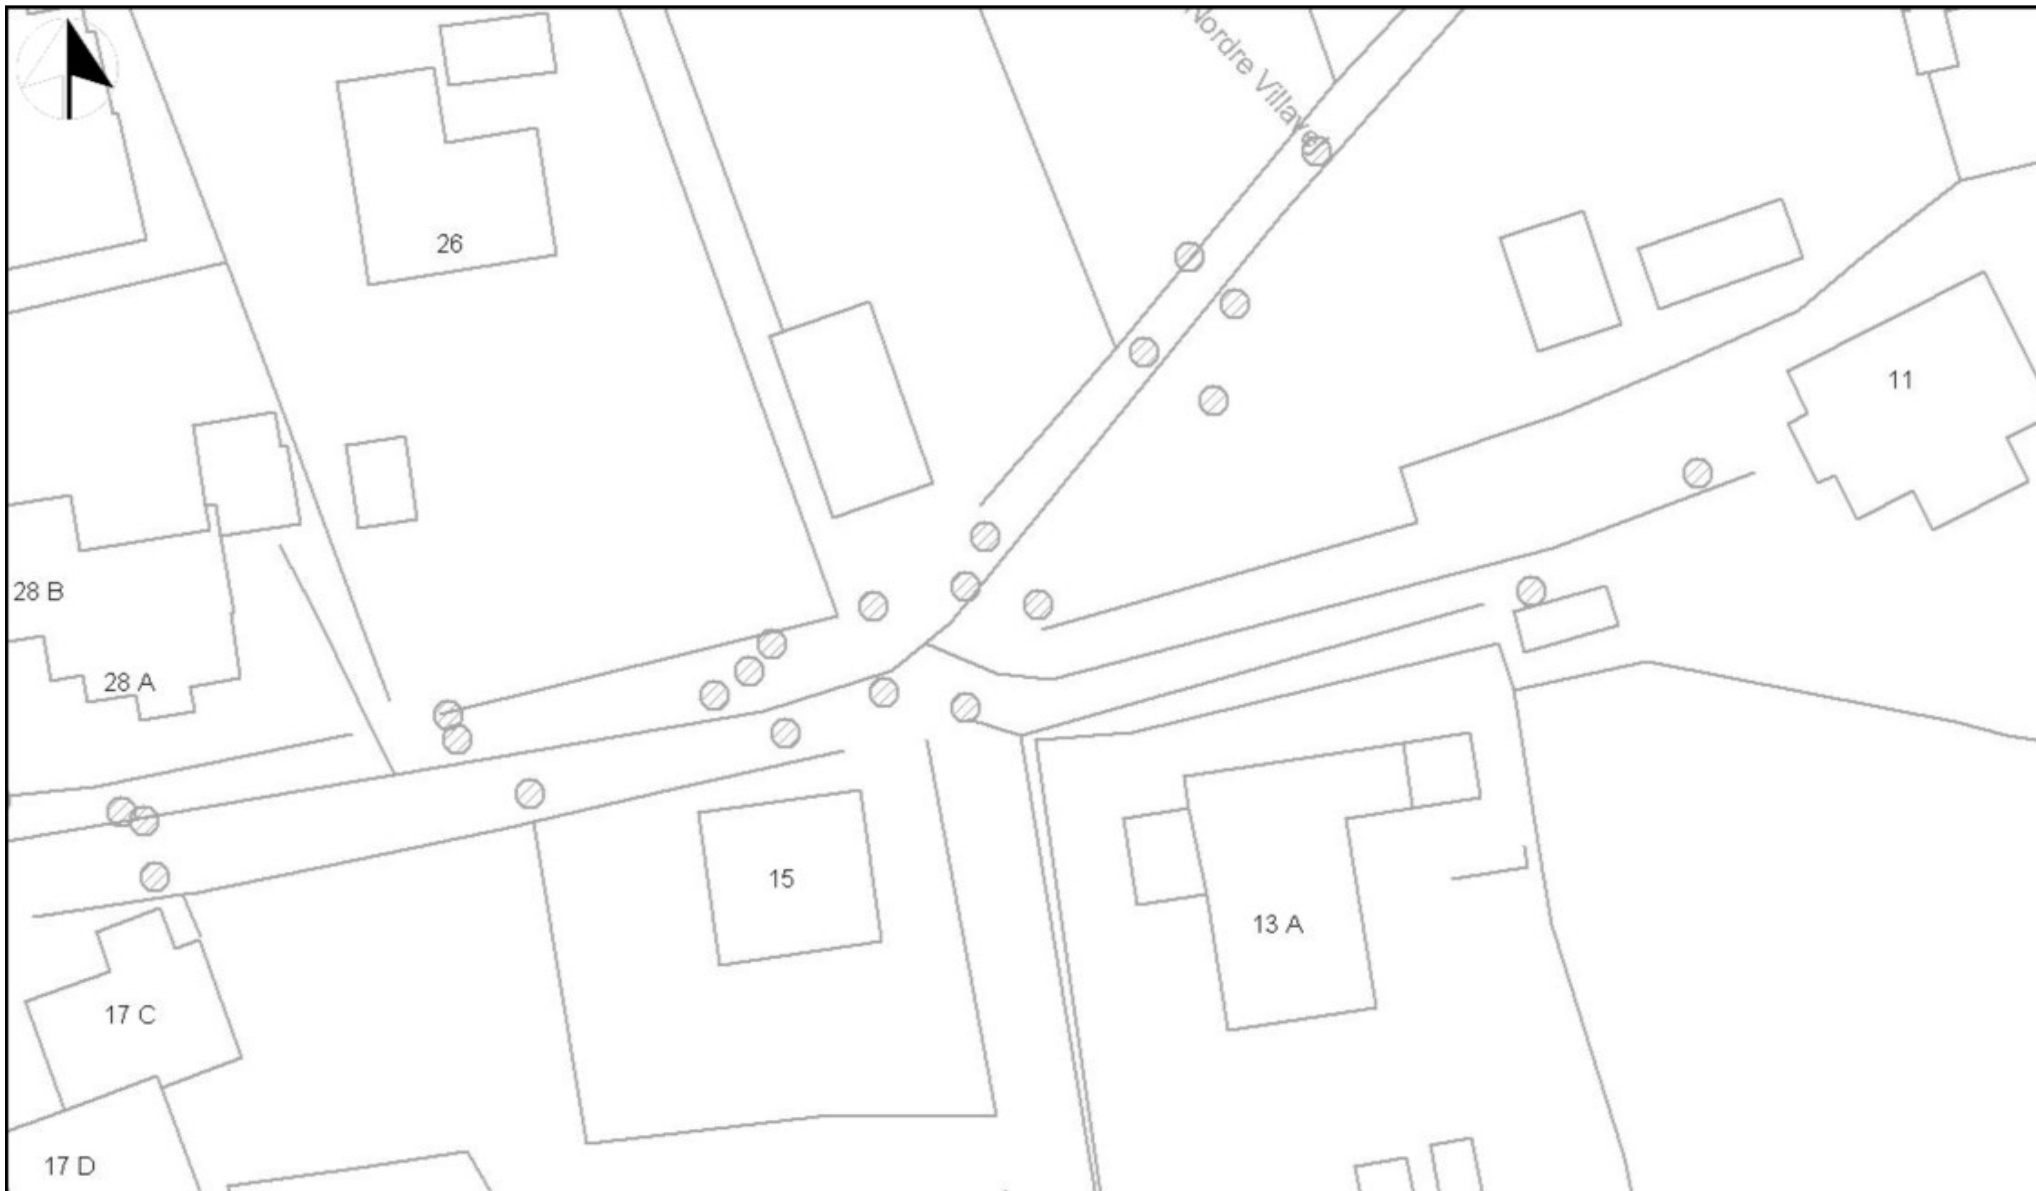

Udtegnet: 12. april 2023

Adresse: Beregnet plan.

Ler: 2540651

youSee®

Gyldig til: 12. oktober 2023

Plannr. på oversigtskort: 1

Postnummer : 7100

Se vedlagte følgeseddel og signaturforklaring.

