


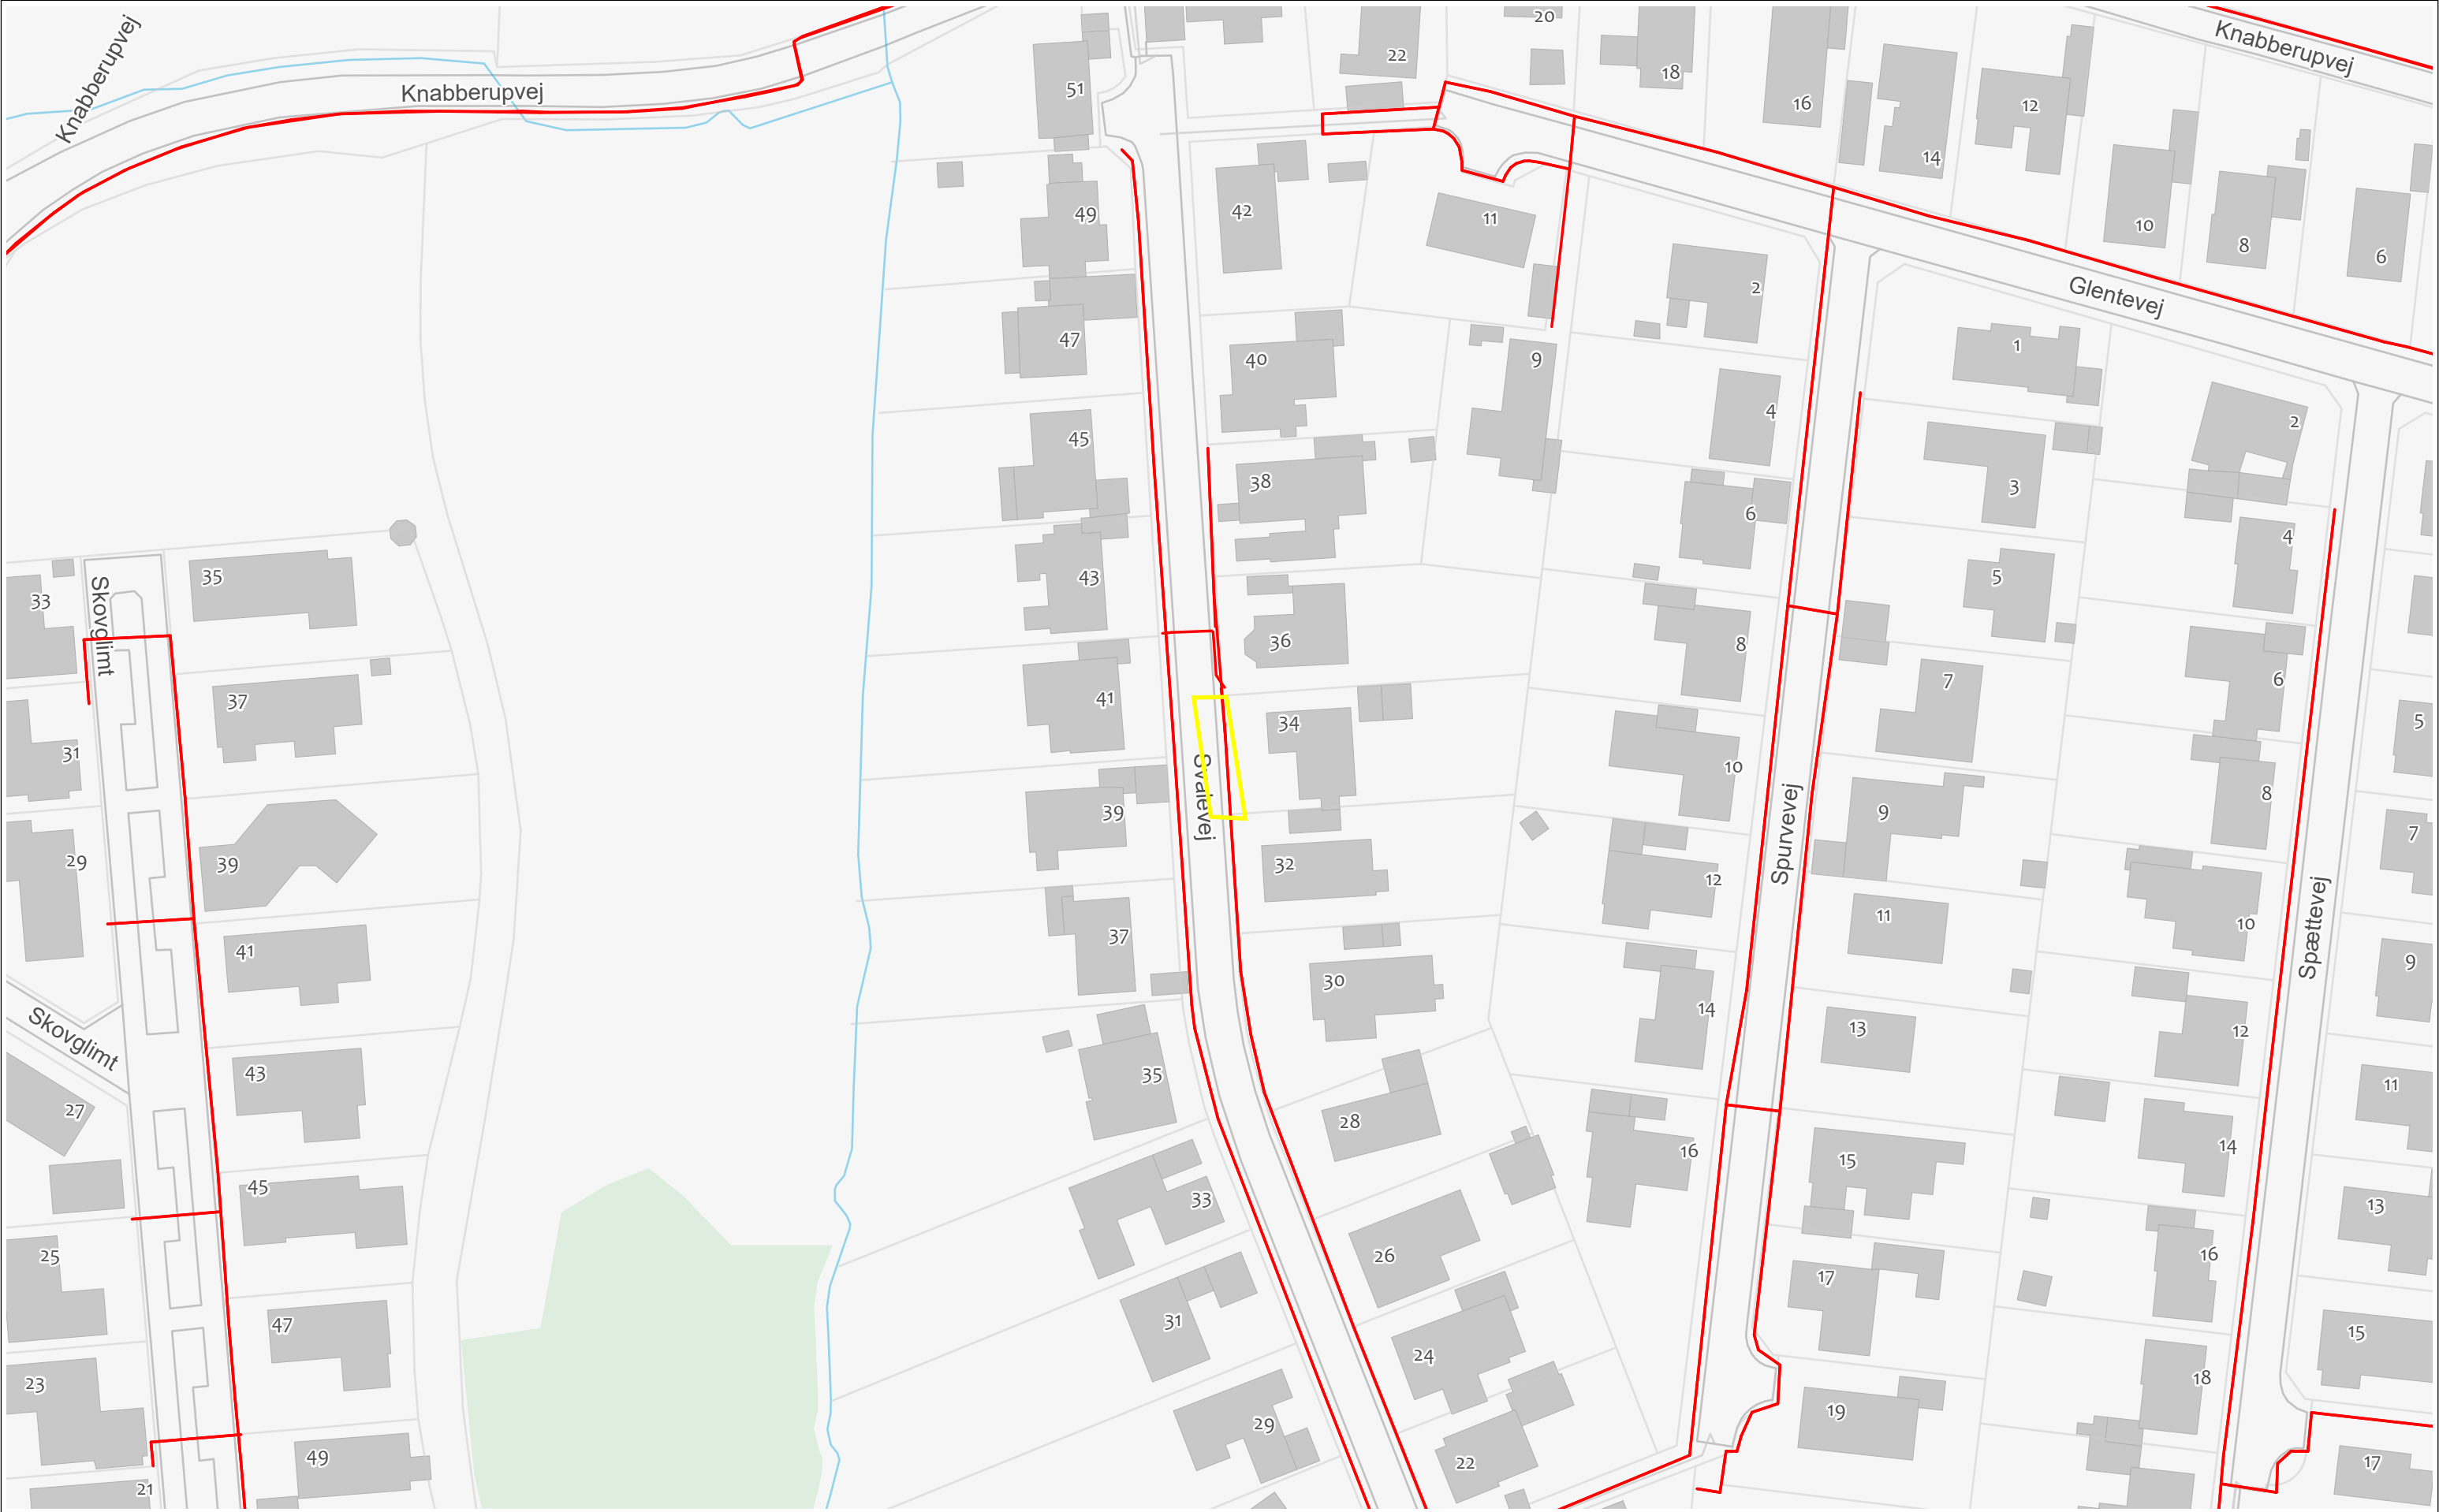

Beskyttelsesrør/underpresning

Styret underboring

Stik

Skab

Brønd

Tracé - landmålt

Tracé - ikke landmålt

Accesshus

Borepunkt

Kabelmuffe

Kvejl

Rørmuffe

Rørstop

LER graveområde

Nettype

Fiber

Coax

Ukendt

Bemærk

Hvis du har beskadiget Norlys fiber-anlæg eller har formodning herom, kontakt os omgående på tlf: 8820 8344.

Nedgravede ledninger er som udgangspunkt i en dybde af 0,35-1,40 meter.

Yderlig info findes i medsendte følgebrev.

Norlys Fibernet A/S

Tietgensvej 4, 8600 Silkeborg

Tlf: +45 8820 8356 . ler@norlys.dk

LER nr: 2540630

Målforhold: 1 : 1000

Plannr: 1

Udskrevet: 12/04-2023

Gyldig til: 03/05-2023

NORLYS

N