


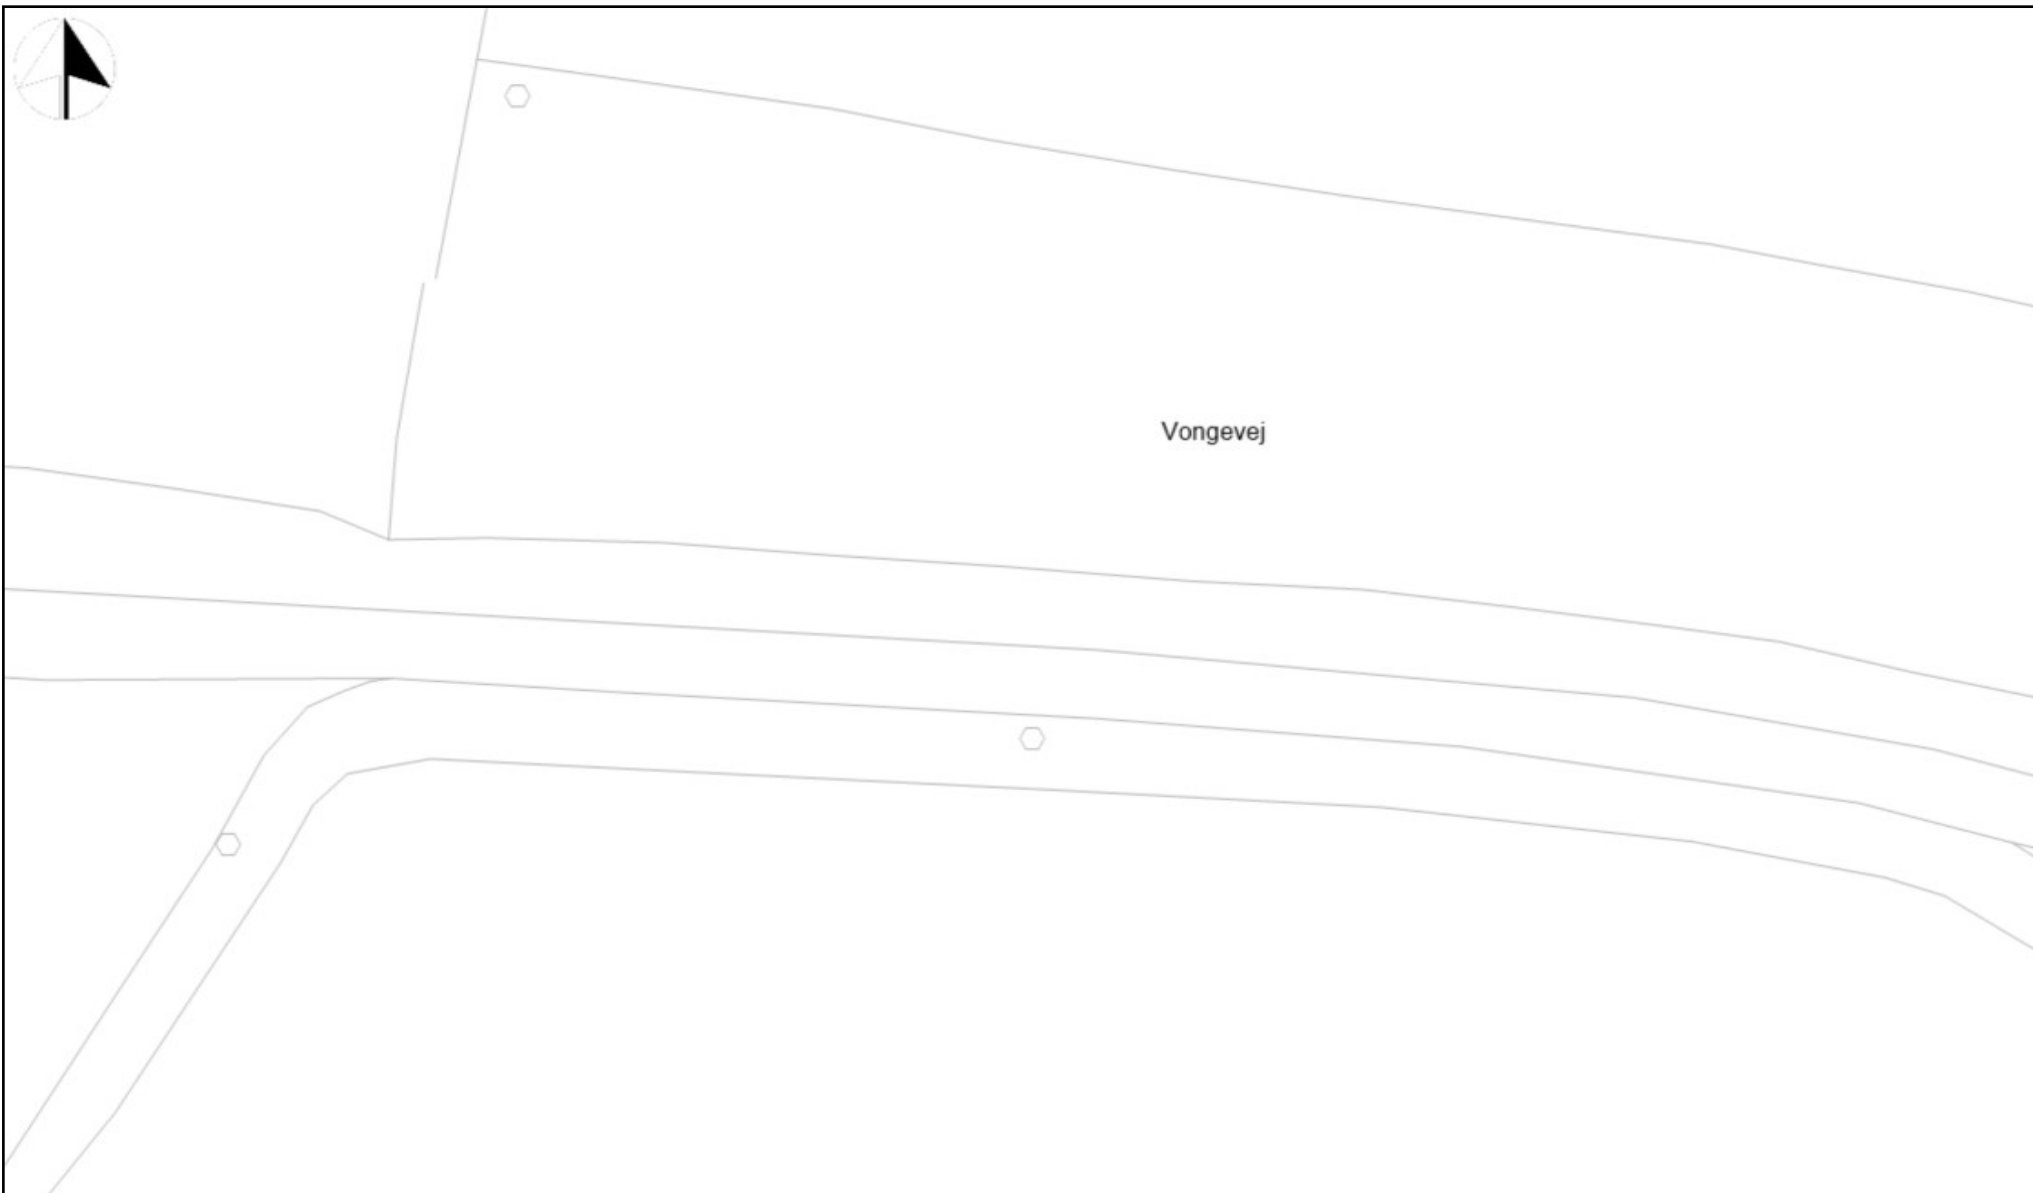

Udtegnet: 24. april 2023

Adresse: Beregnet plan.

Ler: 2552295

INCA

Gyldig til: 24. oktober 2023

Plannr. på oversigtskort: 1

Postnummer : 7300

Se vedlagte følgeseddel og signaturforklaring.

