


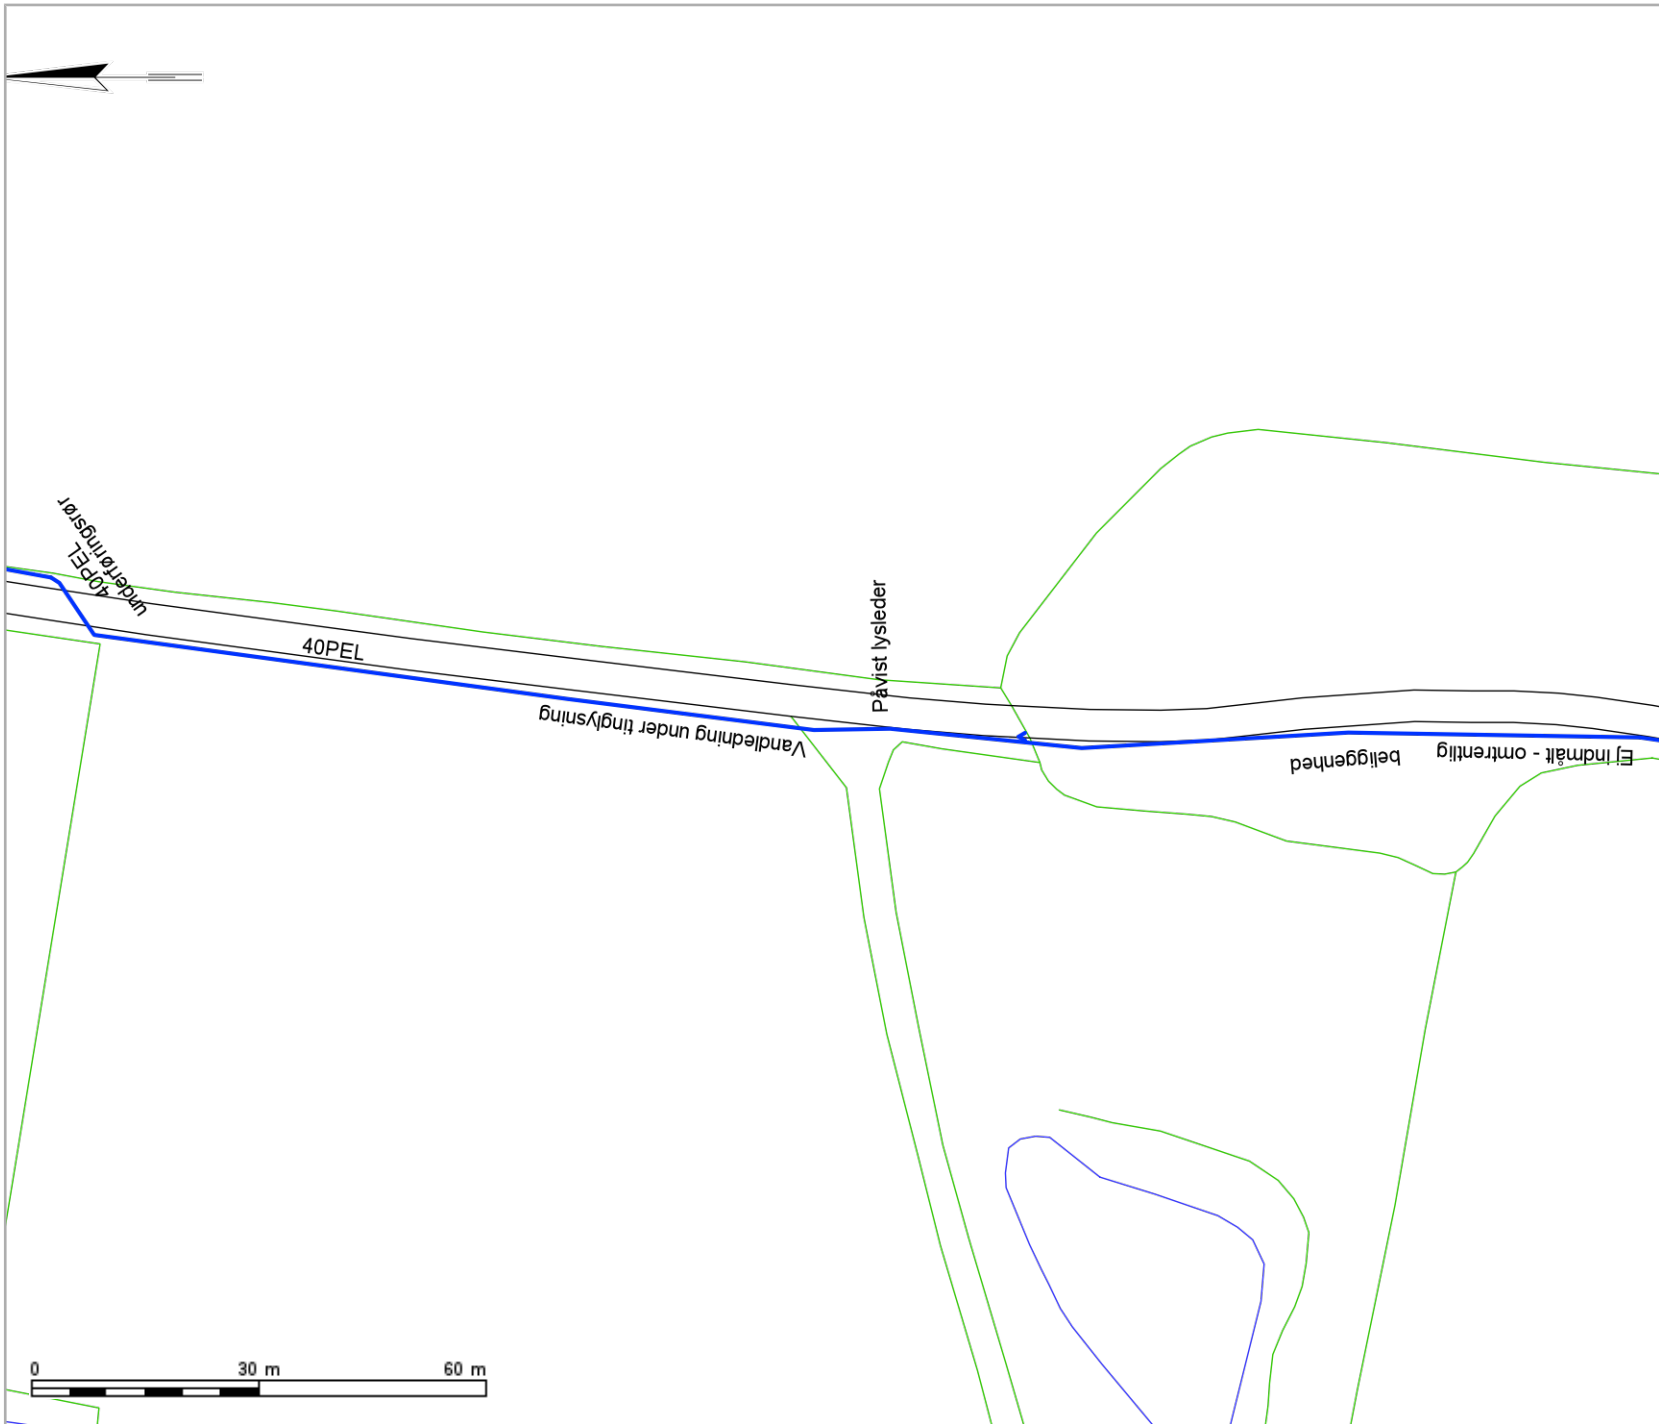

Give Vandværk
Rønnevej 18
7323 Give
Tlf.: 75 73 50 88
givevand@givevand.dk

Skala: 1:1000 Format: A4
Dato: 25-04-2023

Bemærkning:

Signaturforklaring

- Digitalt indmålt komponent
- Konstrueret ledning/komponent
- Uvis placeret ledning/komponent
- Død ledning/komponent
- Vandledning
- Råvandsledning
- Hovedstophane
- Stikstophane
- Målerbrønd
- Brønd
- Udskylning
- Brandhane
- Reduktion
- Materialeskift
- Slutmuffe
- Indmålt punkt