


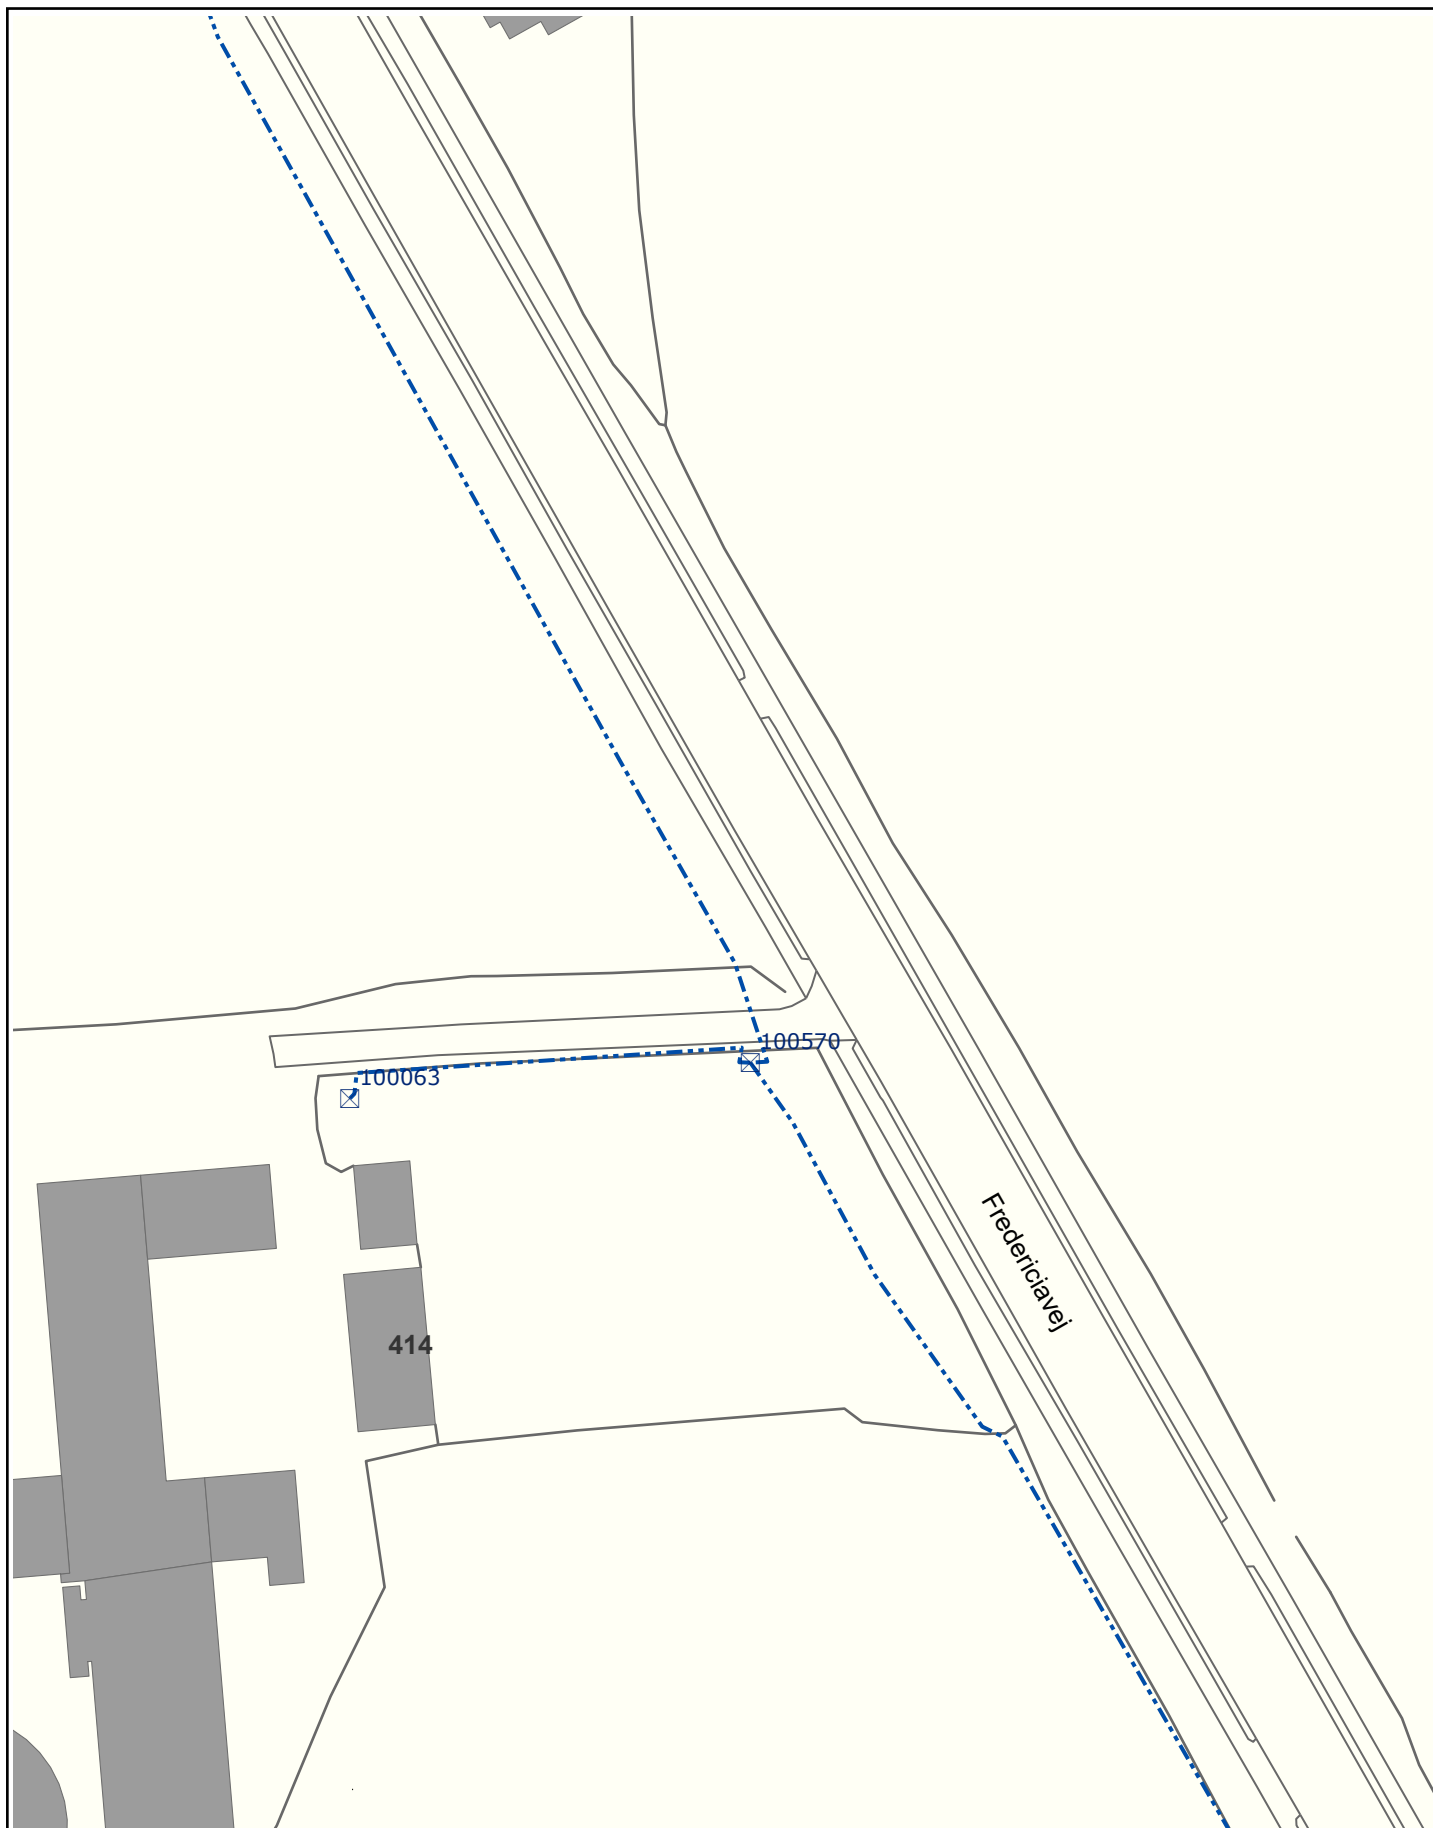

LEDNINGSOPLYSNINGER - LER-nr.: 2552148
 Ledningsart: EI
 Generel vejledning – skriv til elforsyning@trefor.dk
 Ved graveskade kontakt Kontrolcenter tlf. 7933 3397

Papirformat: A4

Målforhold: 1 : 1000

Gyldig til: 24/05-2023

Tegningsnr.: 1

TREFOR
 El-net

Kokbjerg 30, 6000 Kolding
 Tlf. 7933 3435

www.treforelnet.dk
 giskort@ewii.com