


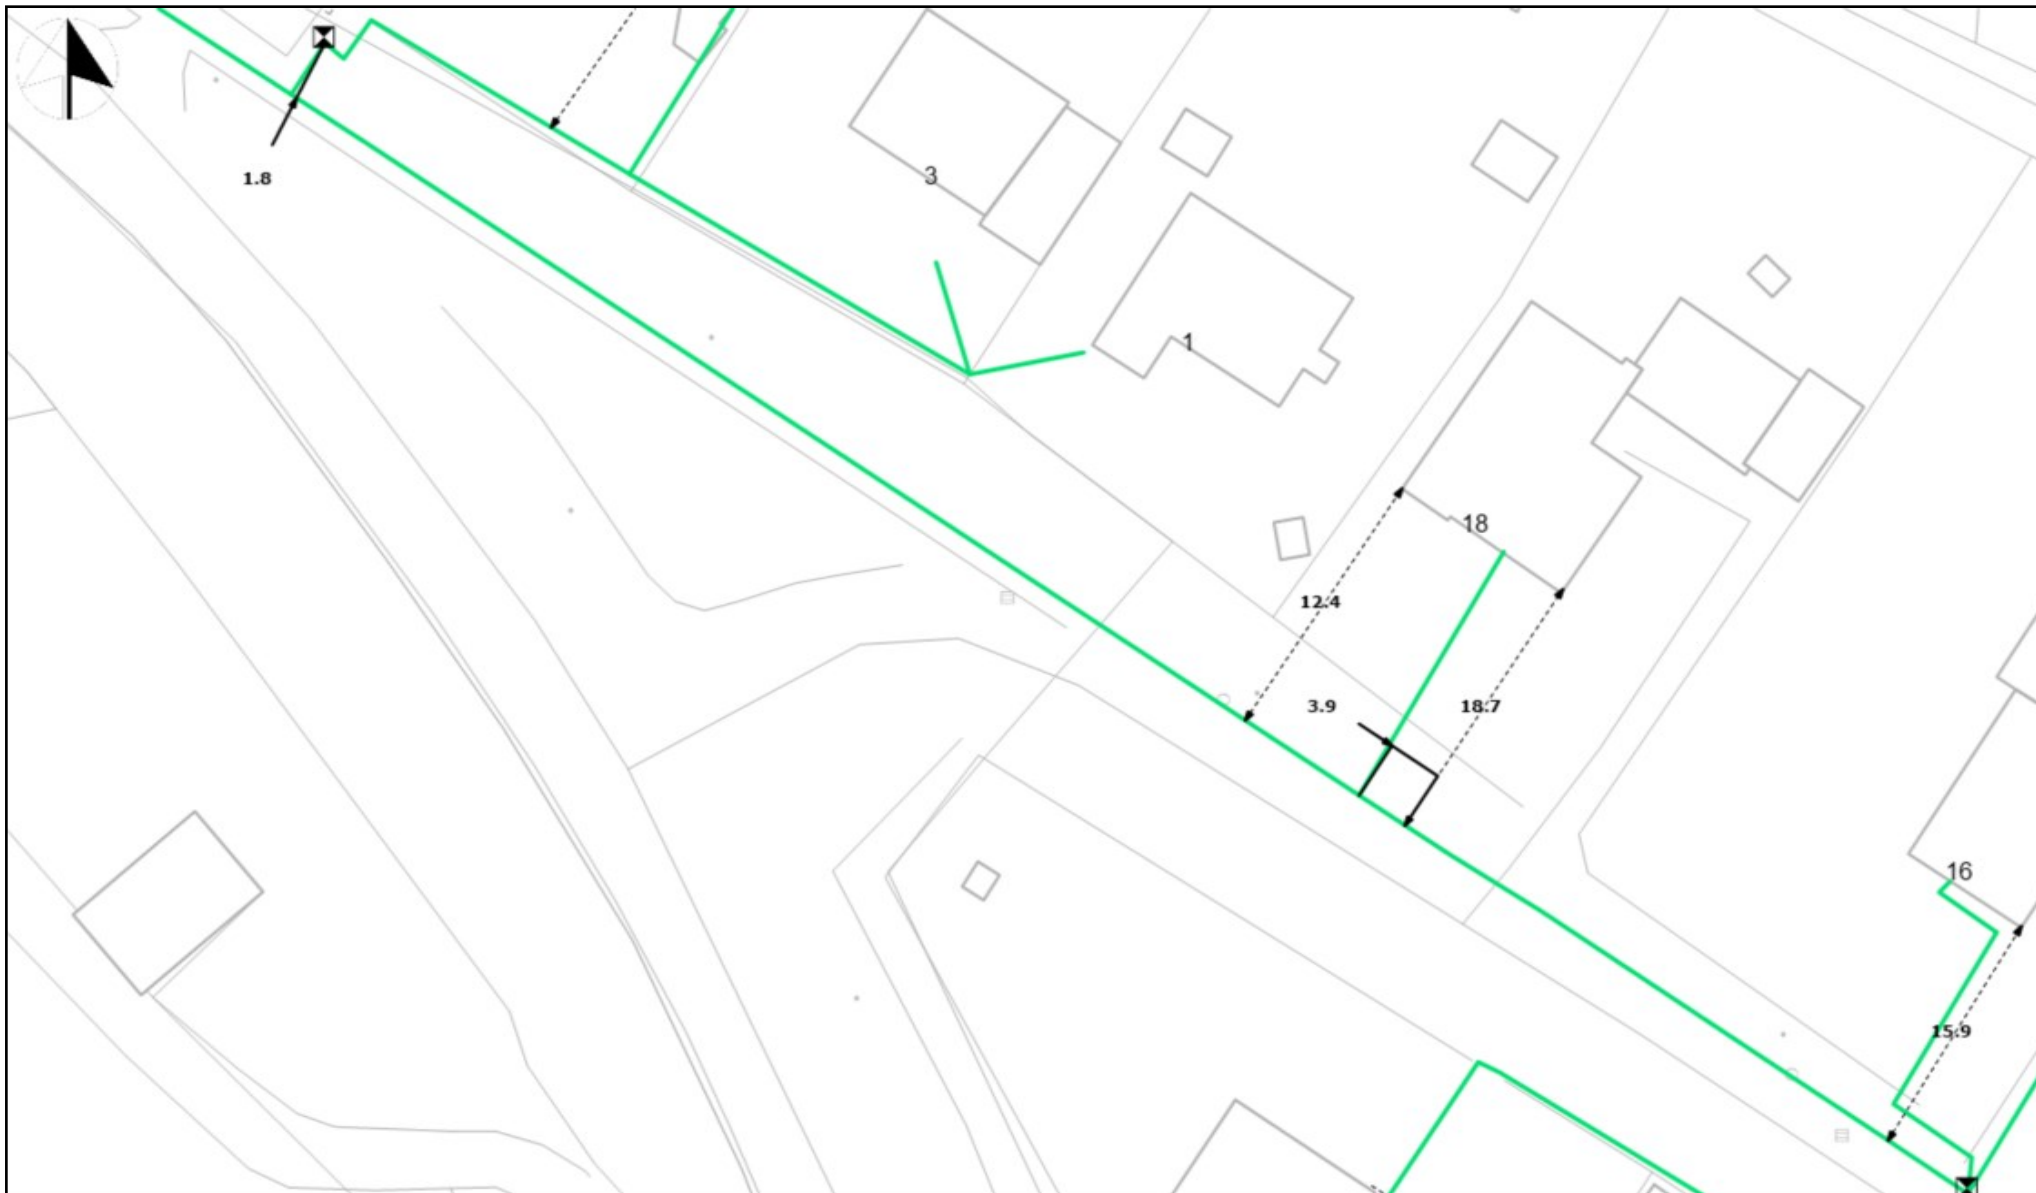

Udtegnet: 9. maj 2023

Adresse: Beregnet plan.

Ler: 2564417

INCA

Gyldig til: 9. november 2023

Plannr. på oversigtskort: 1

Postnummer : 6040

Se vedlagte følgeseddel og signaturforklaring.

