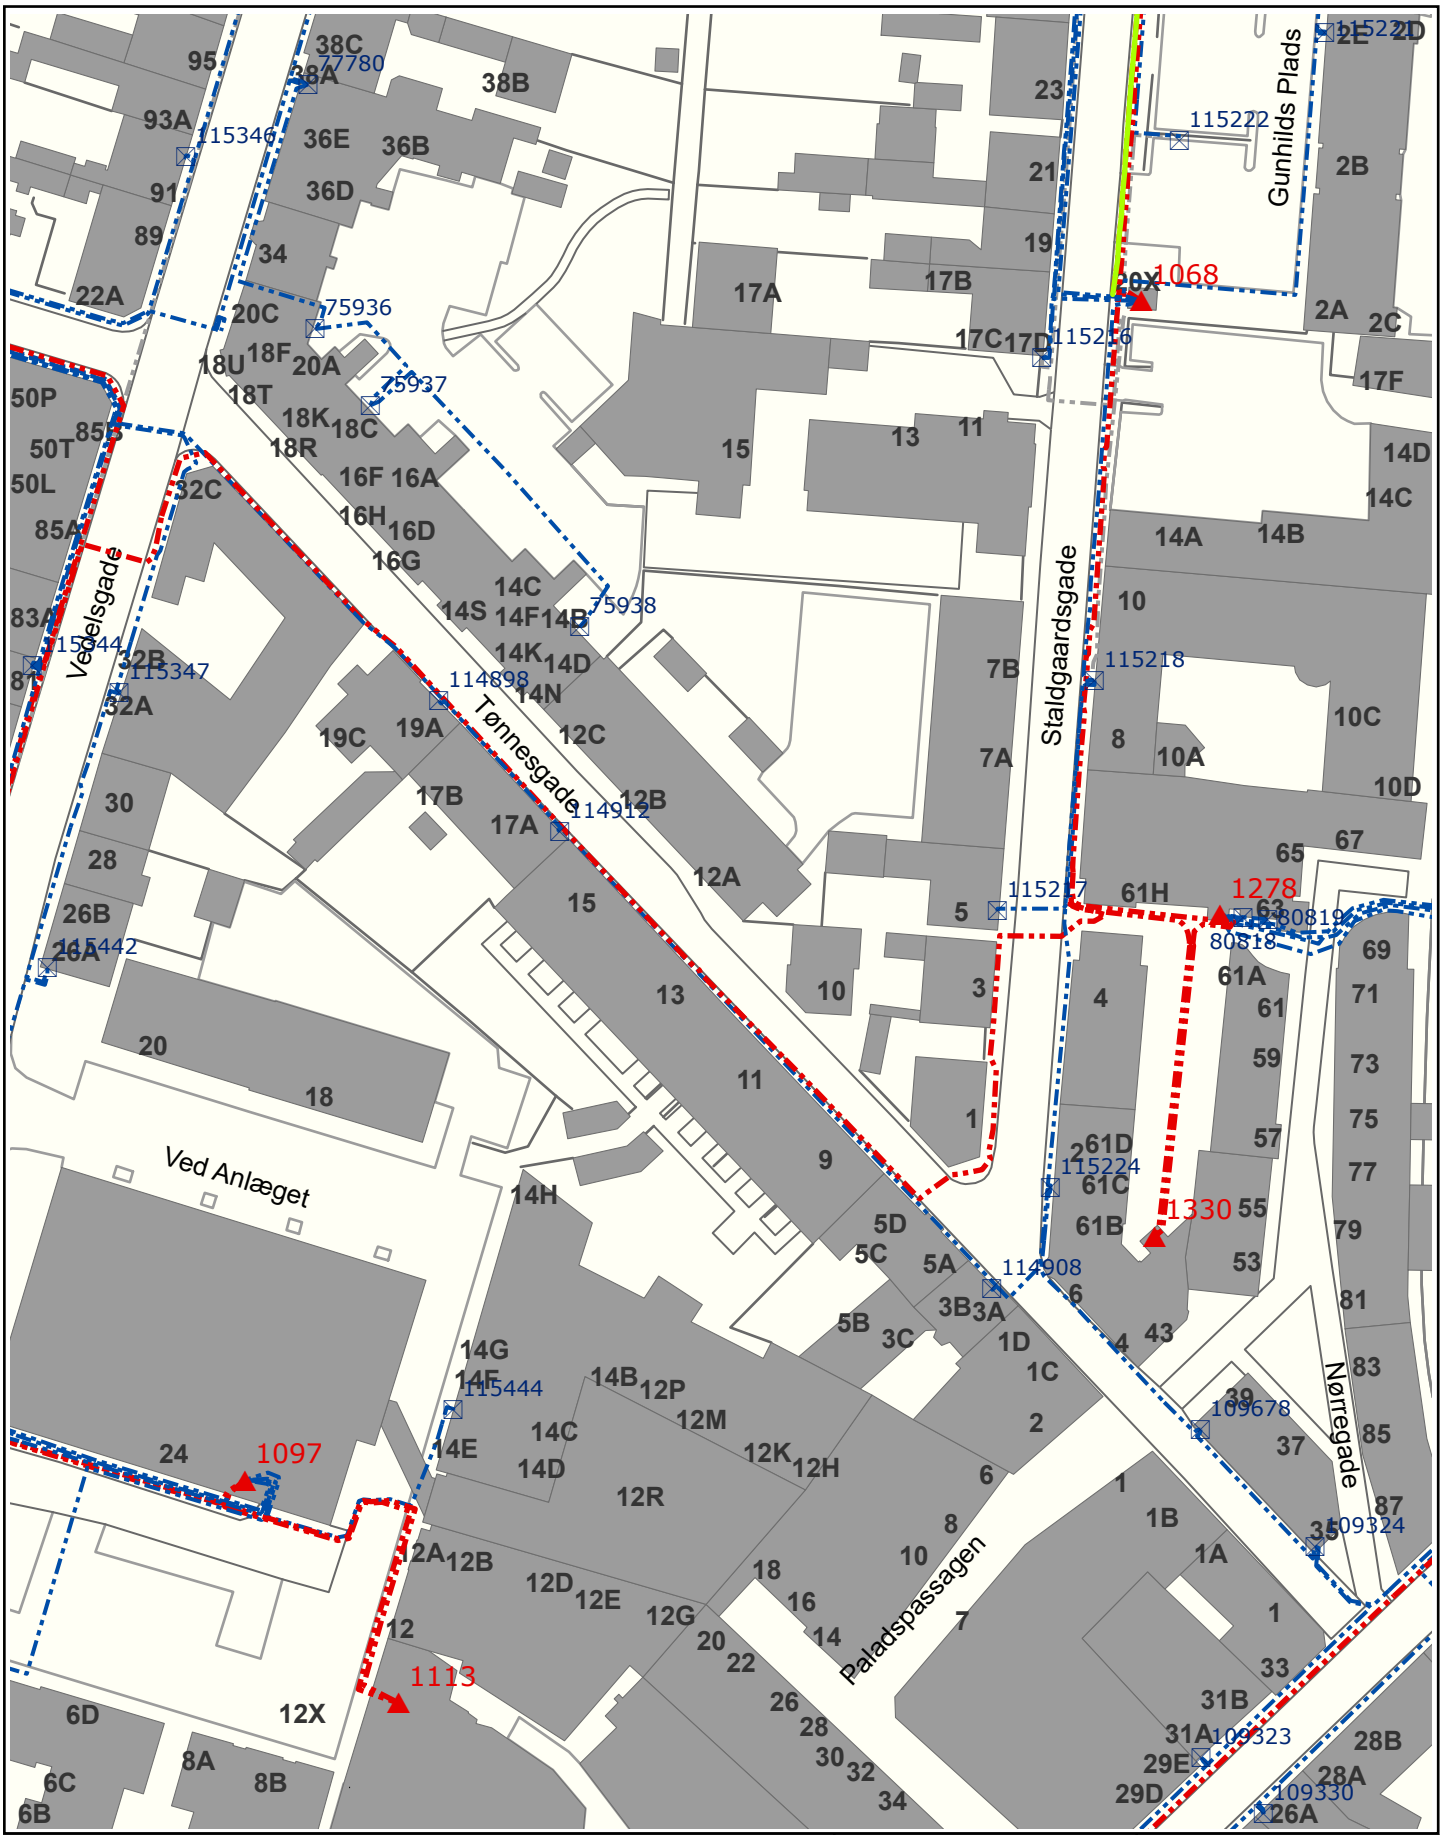

LEDNINGSOPLYSNINGER - LER-nr.: 2540246
Ledningsart: El
Generel vejledning – skriv til elforsyning@trefor.dk
Ved graveskade kontakt Kontrolcenter tlf. 7933 3397

Papirformat: A4	Målforhold: 1 : 1000
Gyldig til: 11/05-2023	Tegningsnr.: 1

TREFOR El-net

Kokbjerg 30, 6000 Kolding
Tlf. 7933 3435

www.treforelnet.dk
giskort@ewii.com

Grundkort: © Geodatastyrelsen og Danske kommuner. Ikke nødvendigvis ajourført og målfast. Ingen retsgyldighed.