


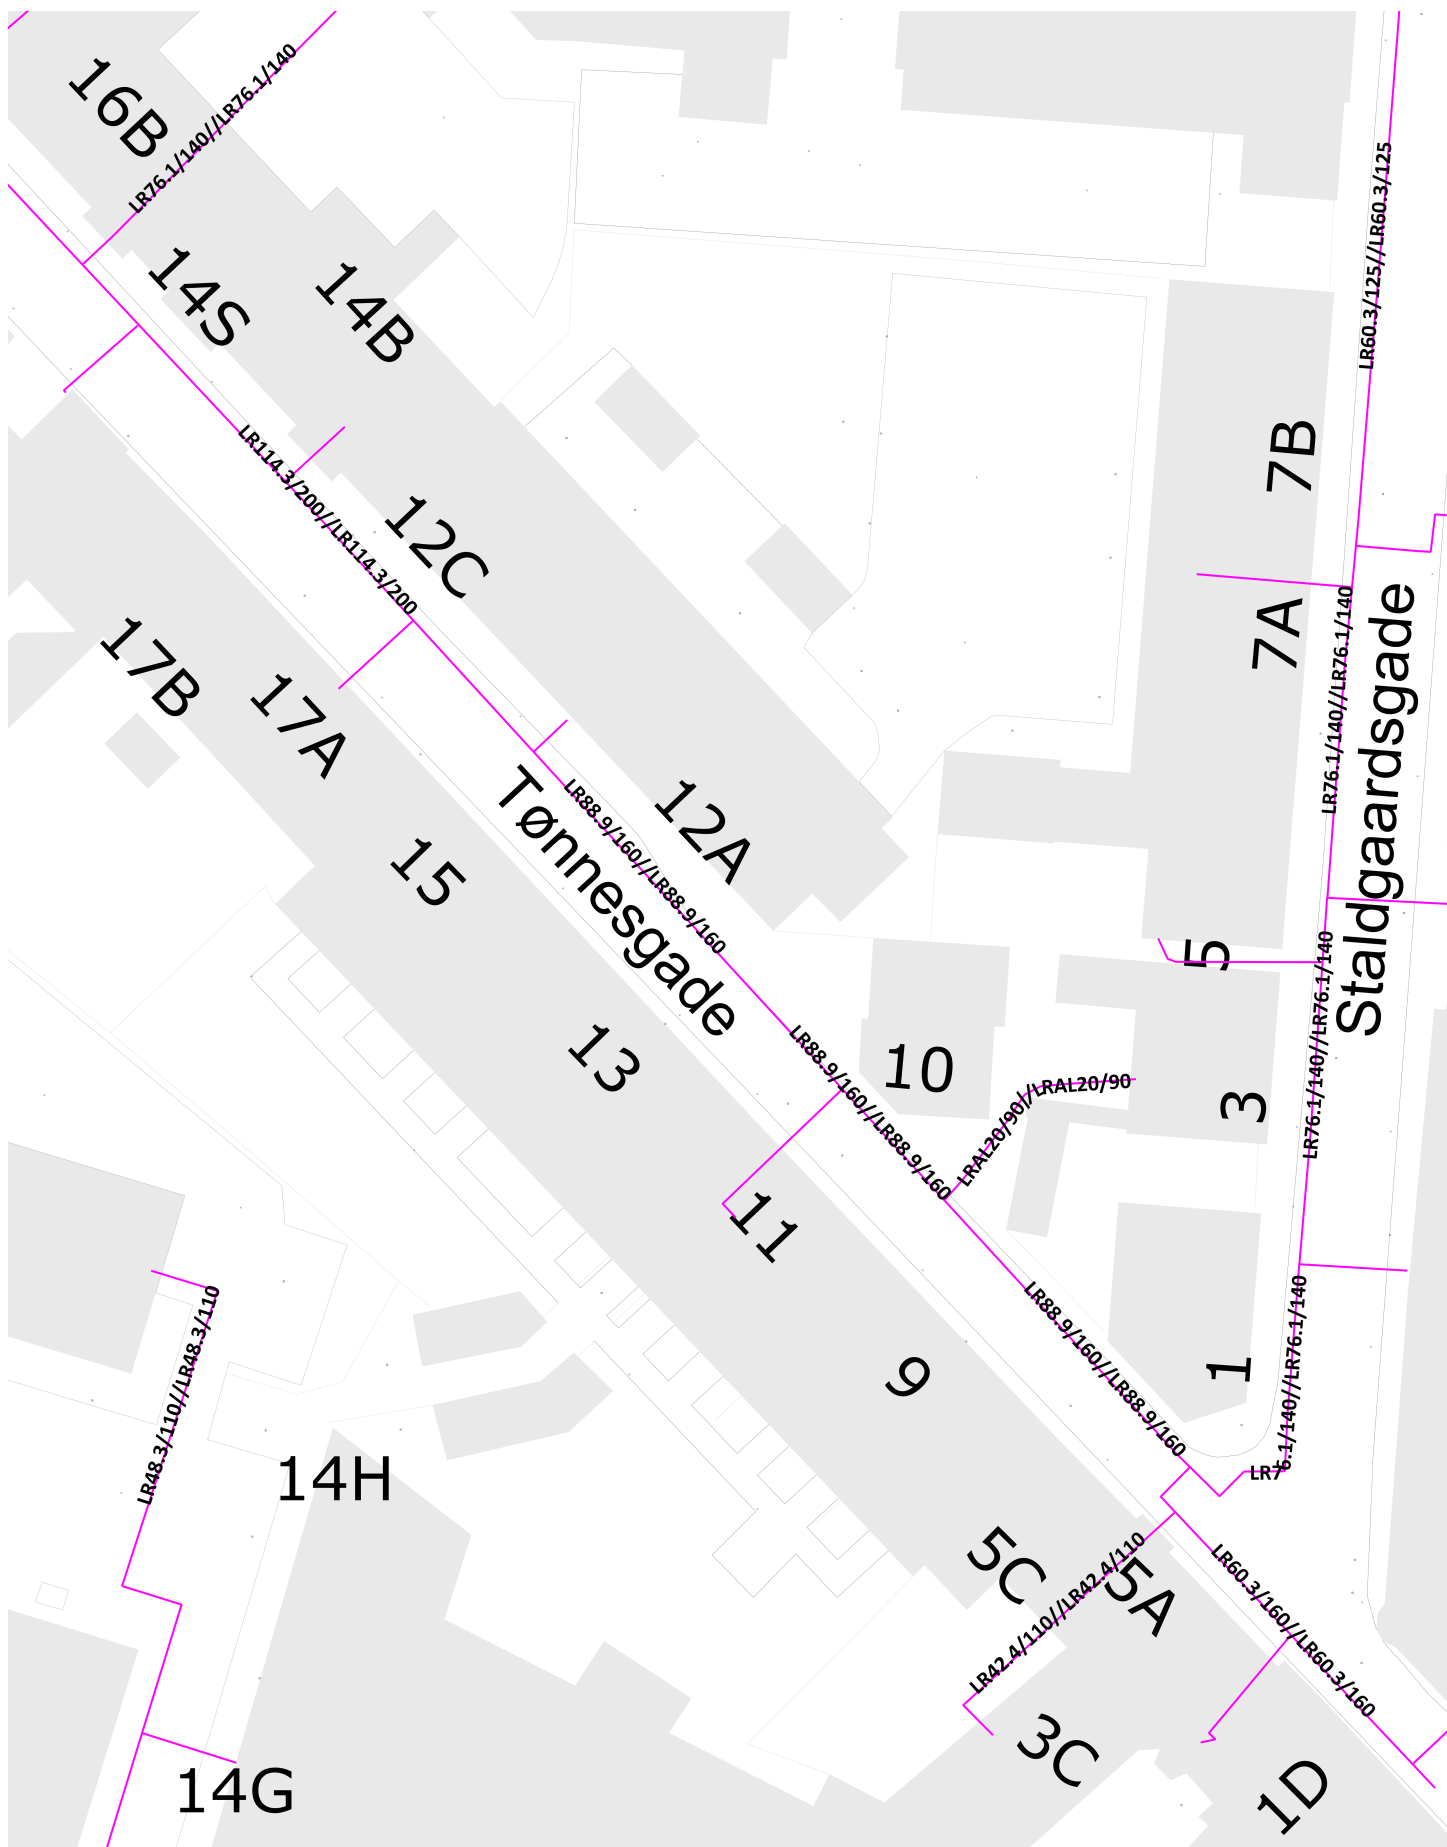

Vejle Fjernvarme A M B A John Kiil Langelinie 60 7100 Vejle Tlf. 75 82 74 55	DATO: 11-04-2023 UDLØBSDATO: 25-04-2023
	SKALA: 1:500 på A4, oversigtskort. LER nr.: 2540246
	FORSYNINGSTYPER: Varme
	KOMMENTAR: T239611 - Tønnesgade 12A, 7100 Vejle



Vejle Fjernvarme A M B A John Kiil Langelinie 60 7100 Vejle Tlf. 75 82 74 55	DATO: 11-04-2023 UDLØBSDATO: 25-04-2023
	SKALA: 1:500 på A4, kort 1. LER nr.: 2540246
	FORSYNINGSTYPER: Varme
	KOMMENTAR: T239611 - Tønnesgade 12A, 7100 Vejle