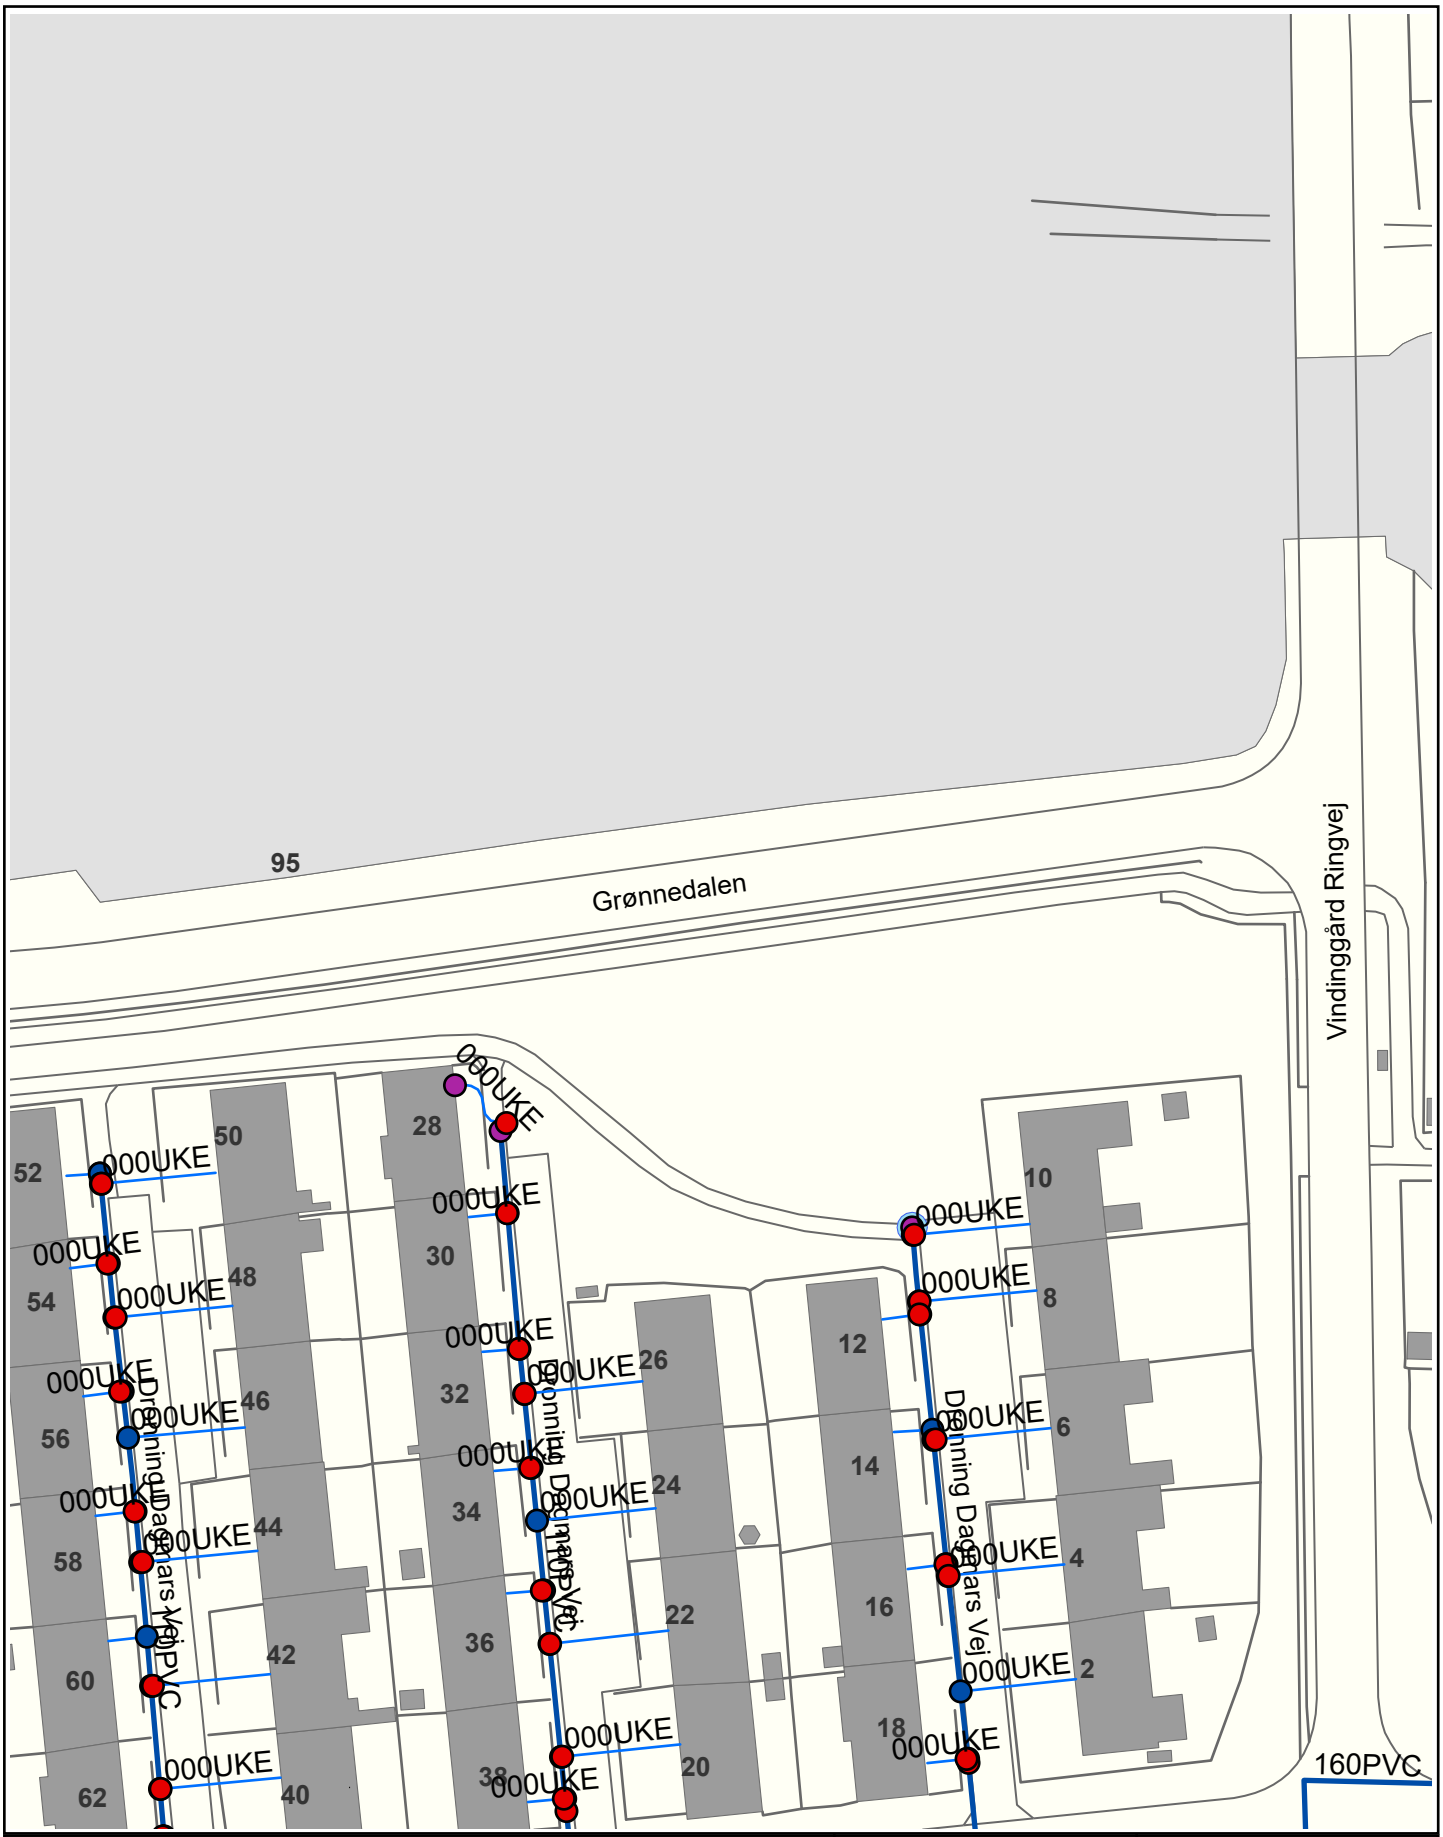

LEDNINGSOPLYSNINGER - LER-nr.: 2552366 Ledningsart: Vand Ved graveskade kontakt tlf. 7933 3397	Papirformat: A4 Gyldig til: 24/05-2023	Målforhold: 1 : 1000 Tegningsnr.: 1

TREFOR Vand

Kokbjerg 30, 6000 Kolding
Tlf. 7933 3435

www.trefor.dk
giskort@ewii.com

Grundkort: © Geodatastyrelsen og Danske kommuner. Ikke nødvendigvis ajourført og målfast. Ingen retsgyldighed.