


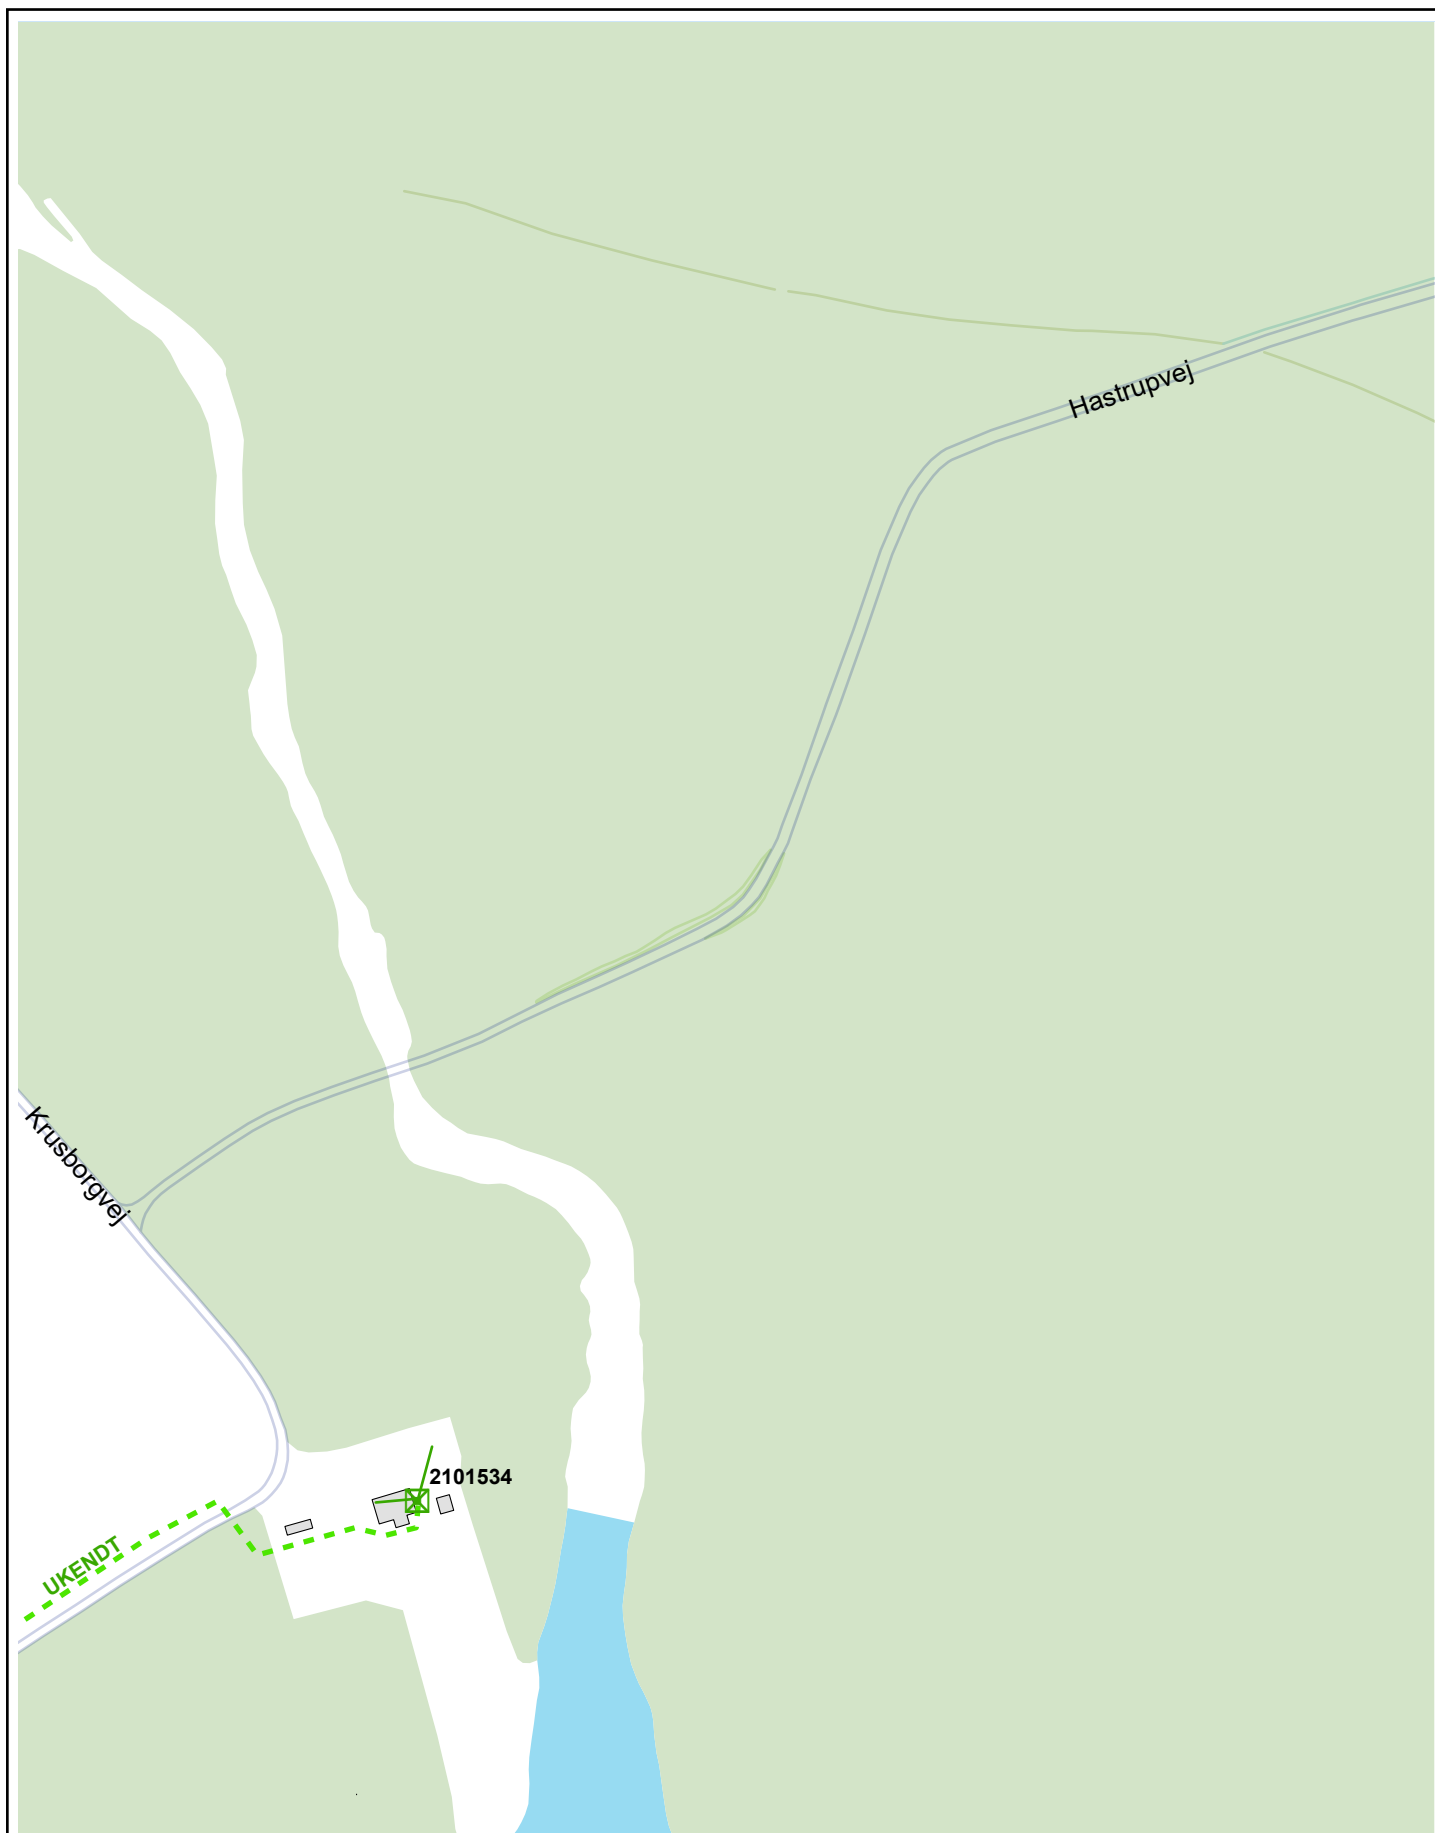


LEDNINGSOPLYSNINGER - LER-nr.: 2552419



Dato: 24/04-2023

Målforhold: 1 : 3000

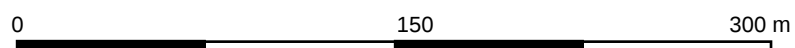

Gyldig til: 24/05-2023

Tegningsnr.: 1



Tlf. 9732 1455
Ndr. Ringvej 4, 6950 Ringkøbing

www.rah.dk
rah@rah.dk

MES NET

Tlf. 4422 7777
Dørslundvej 44, 7330 Brande

www.mesnet.dk
mesnet@mes.dk