



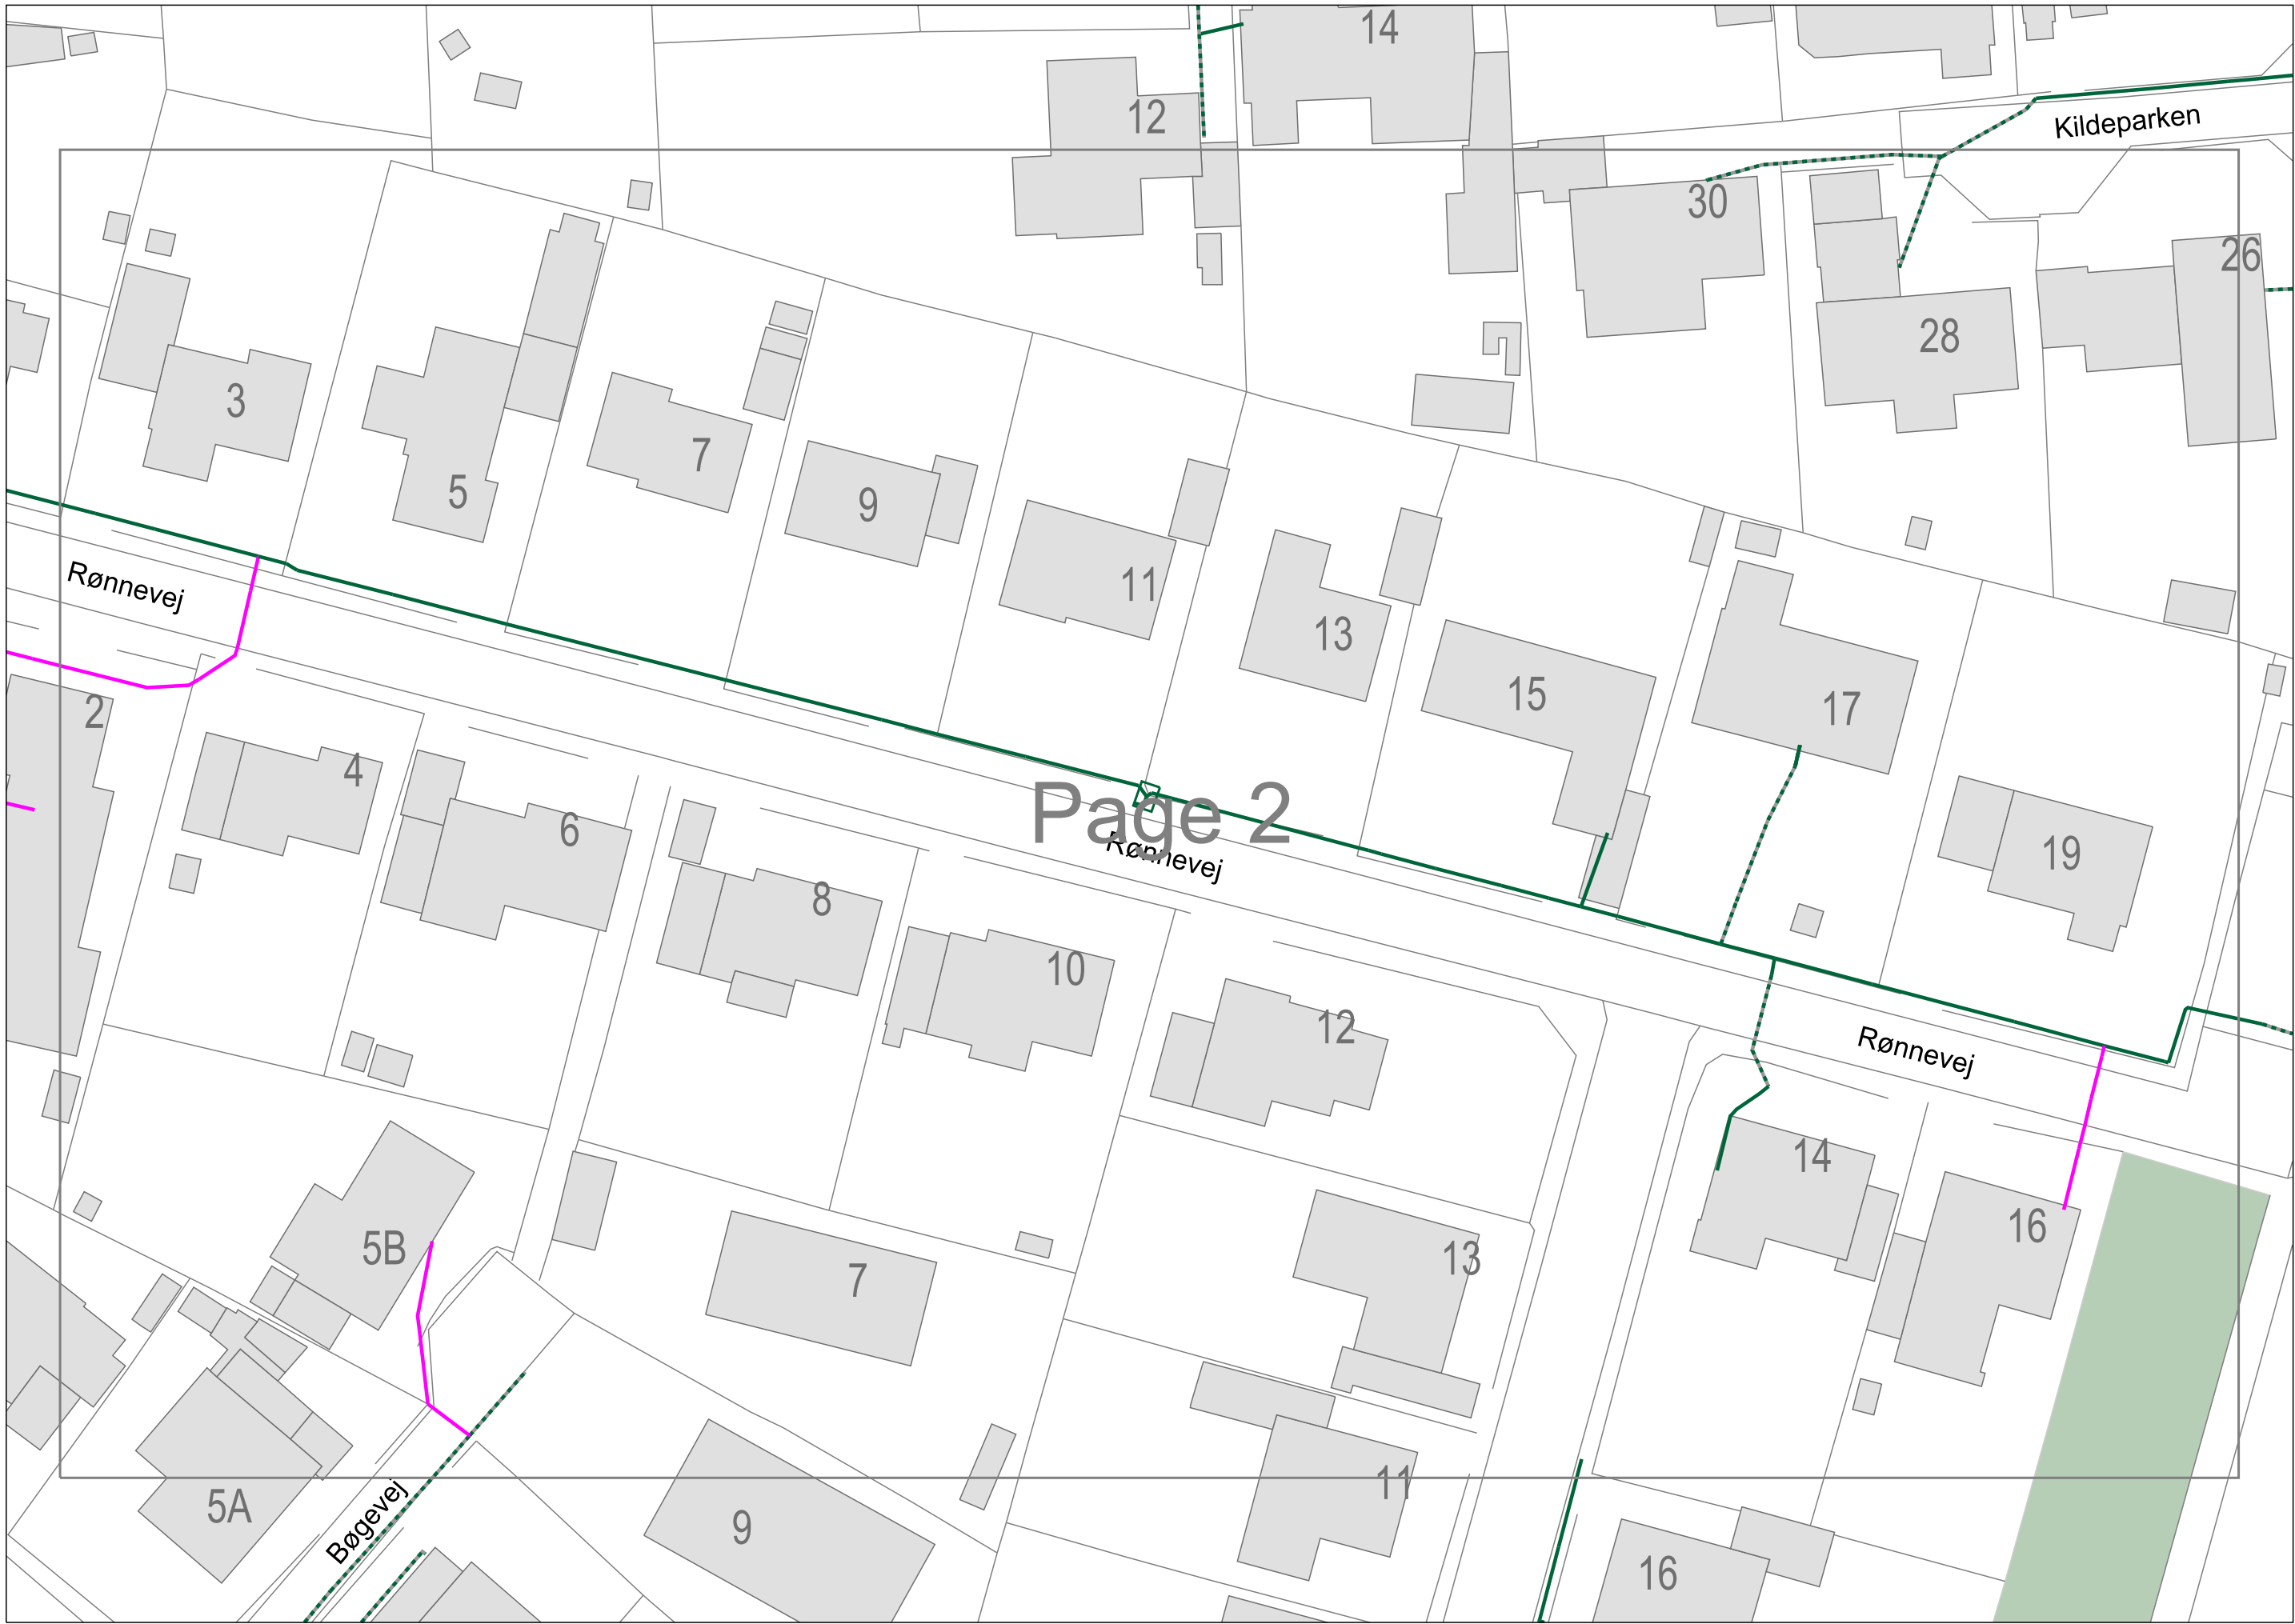

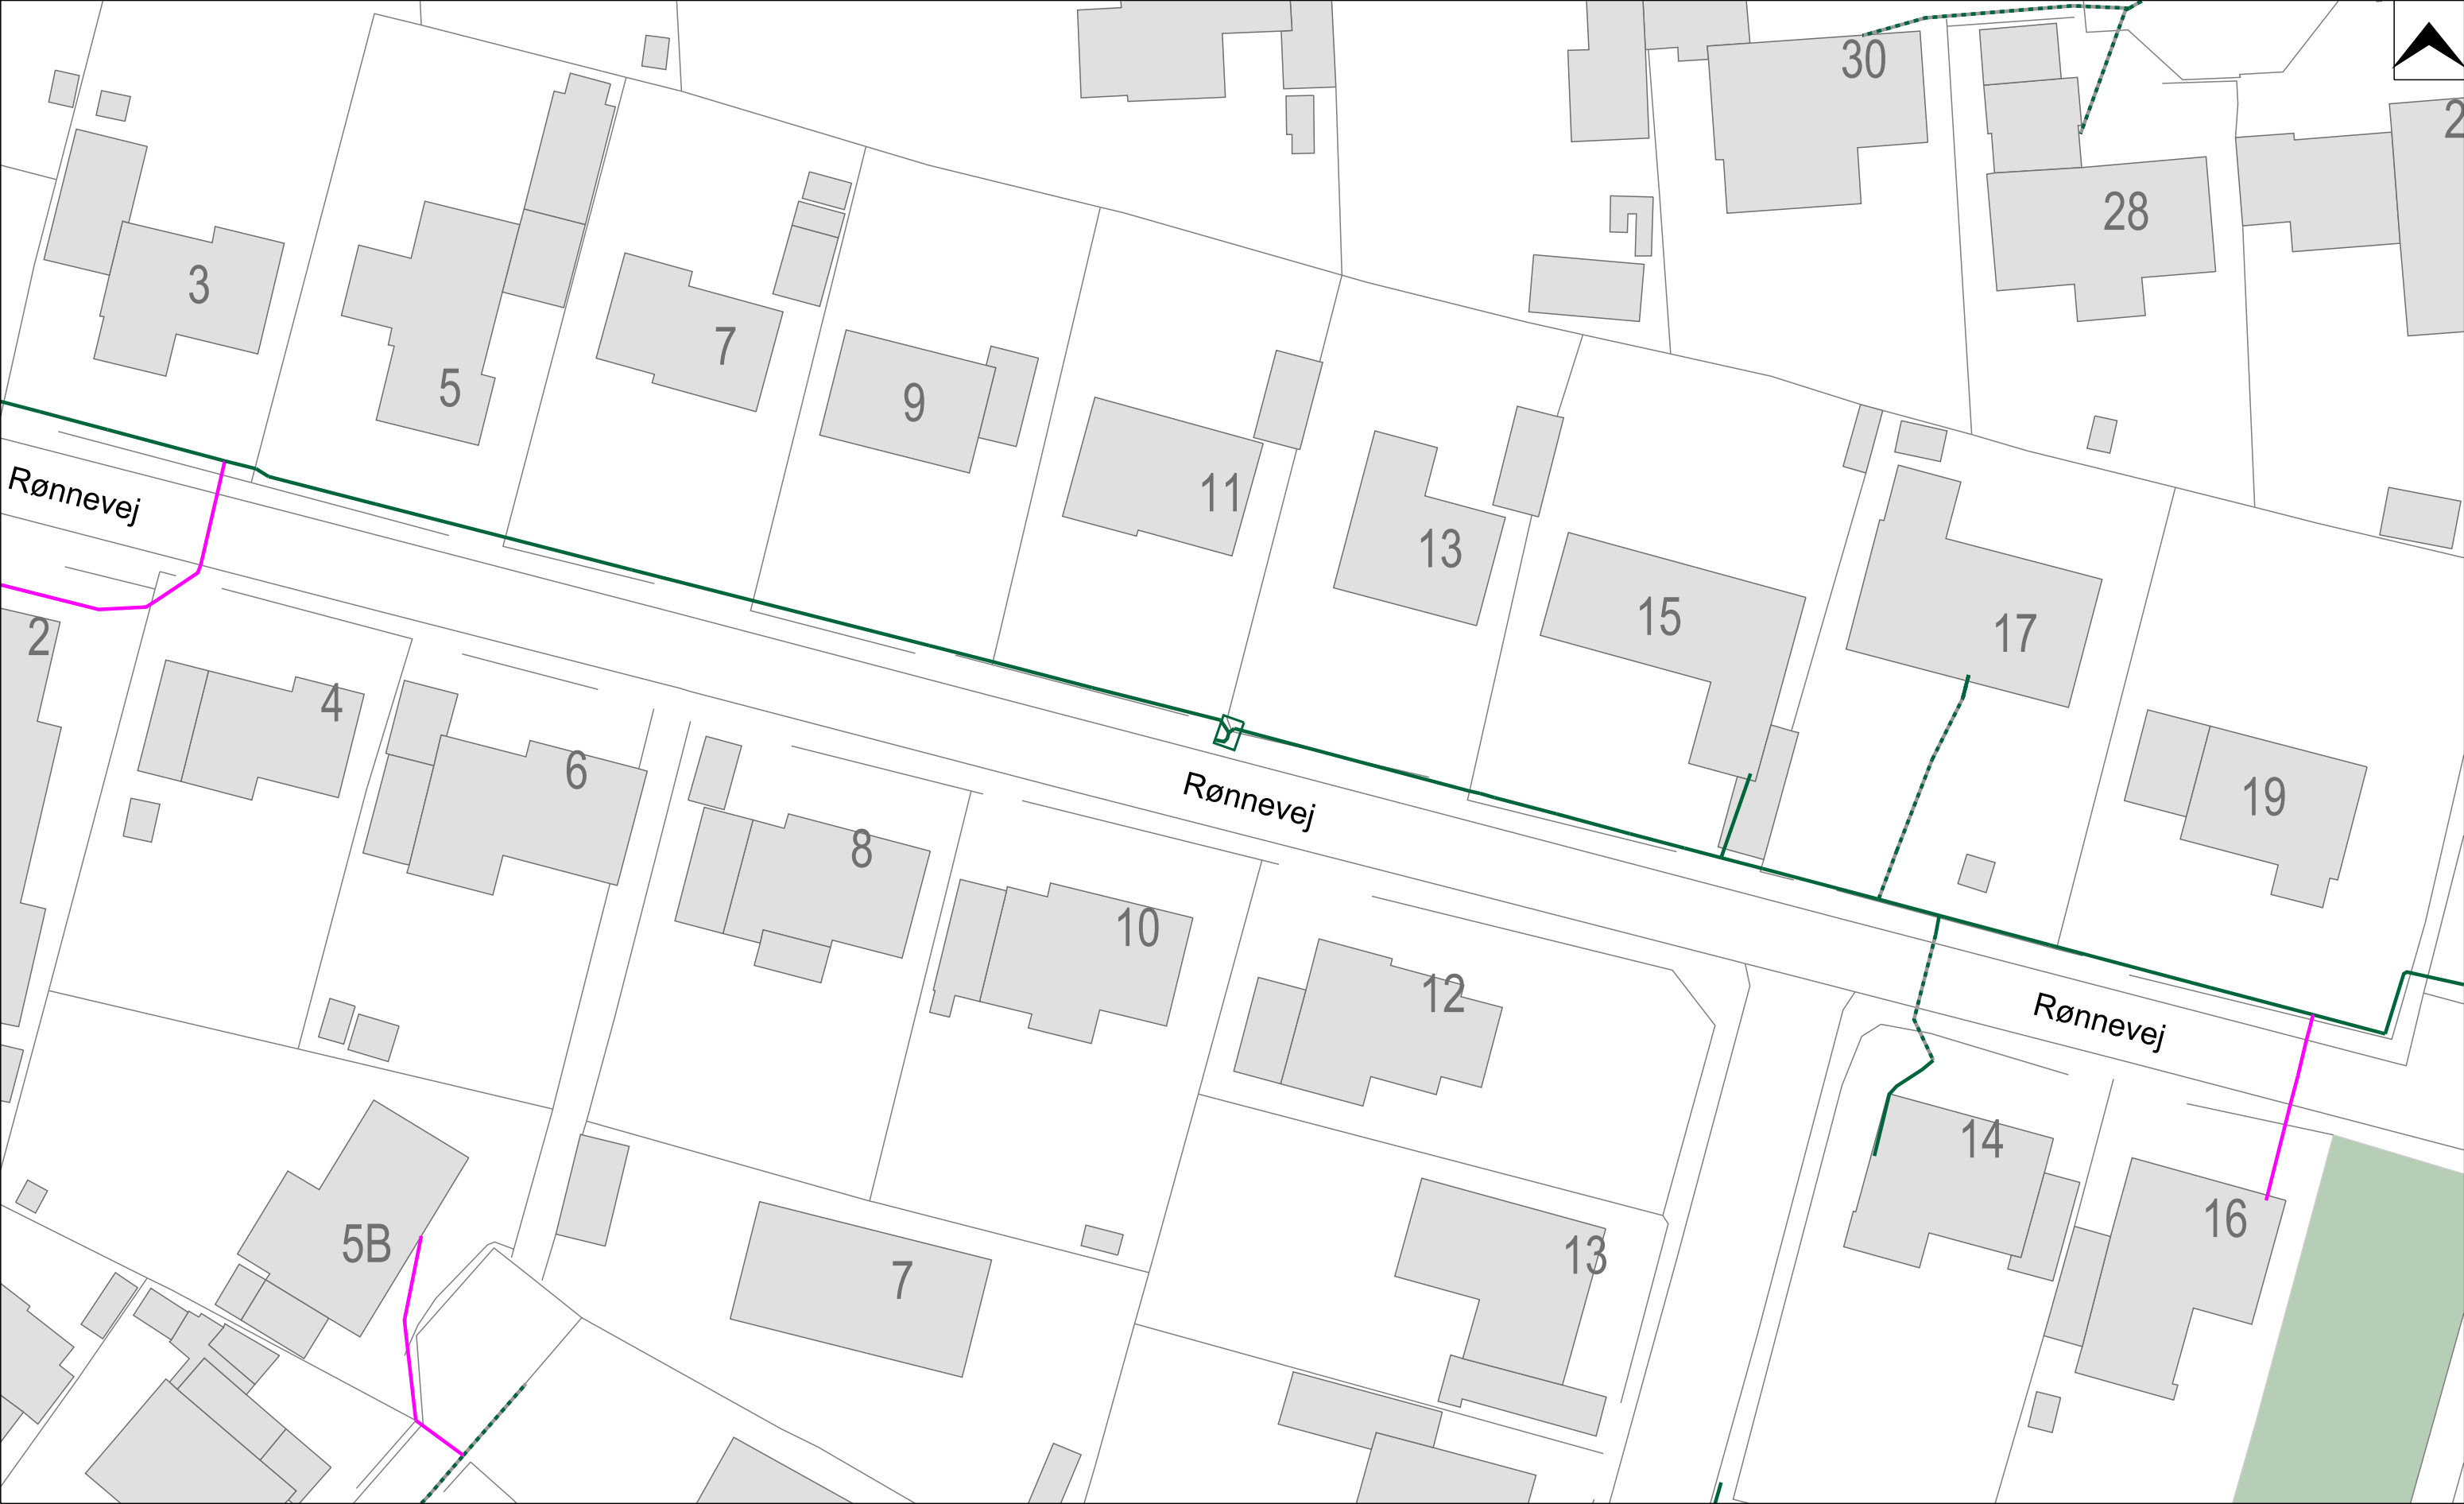

Signaturforklaring

Linier

Tracé - Gravet

Tracé - Boret

Tracé - Kabelkasse

Tracé - Ophængt

Tracé - Raketskud/Jordfortrængning

Tracé - Skematik

Tracé - Underskydning

Tracé - Indmål

Punkter

POP/Flexpunkt

Skab

Skab - Indmål

Brænd

Brænd - Indmål

Kvej - Indmål

Muffe - Indmål

Tracédybde

Tekster

Abc Def Annotering

MES Fibernet A/S
Dørslundvej 44
7330 Brande
Tlf. 97 18 03
77

LER nr.:
Målforhold: 1:500
Dato: 16/05/2023
Tegning nr.: 2

Fiber bredbånd
Emne: