


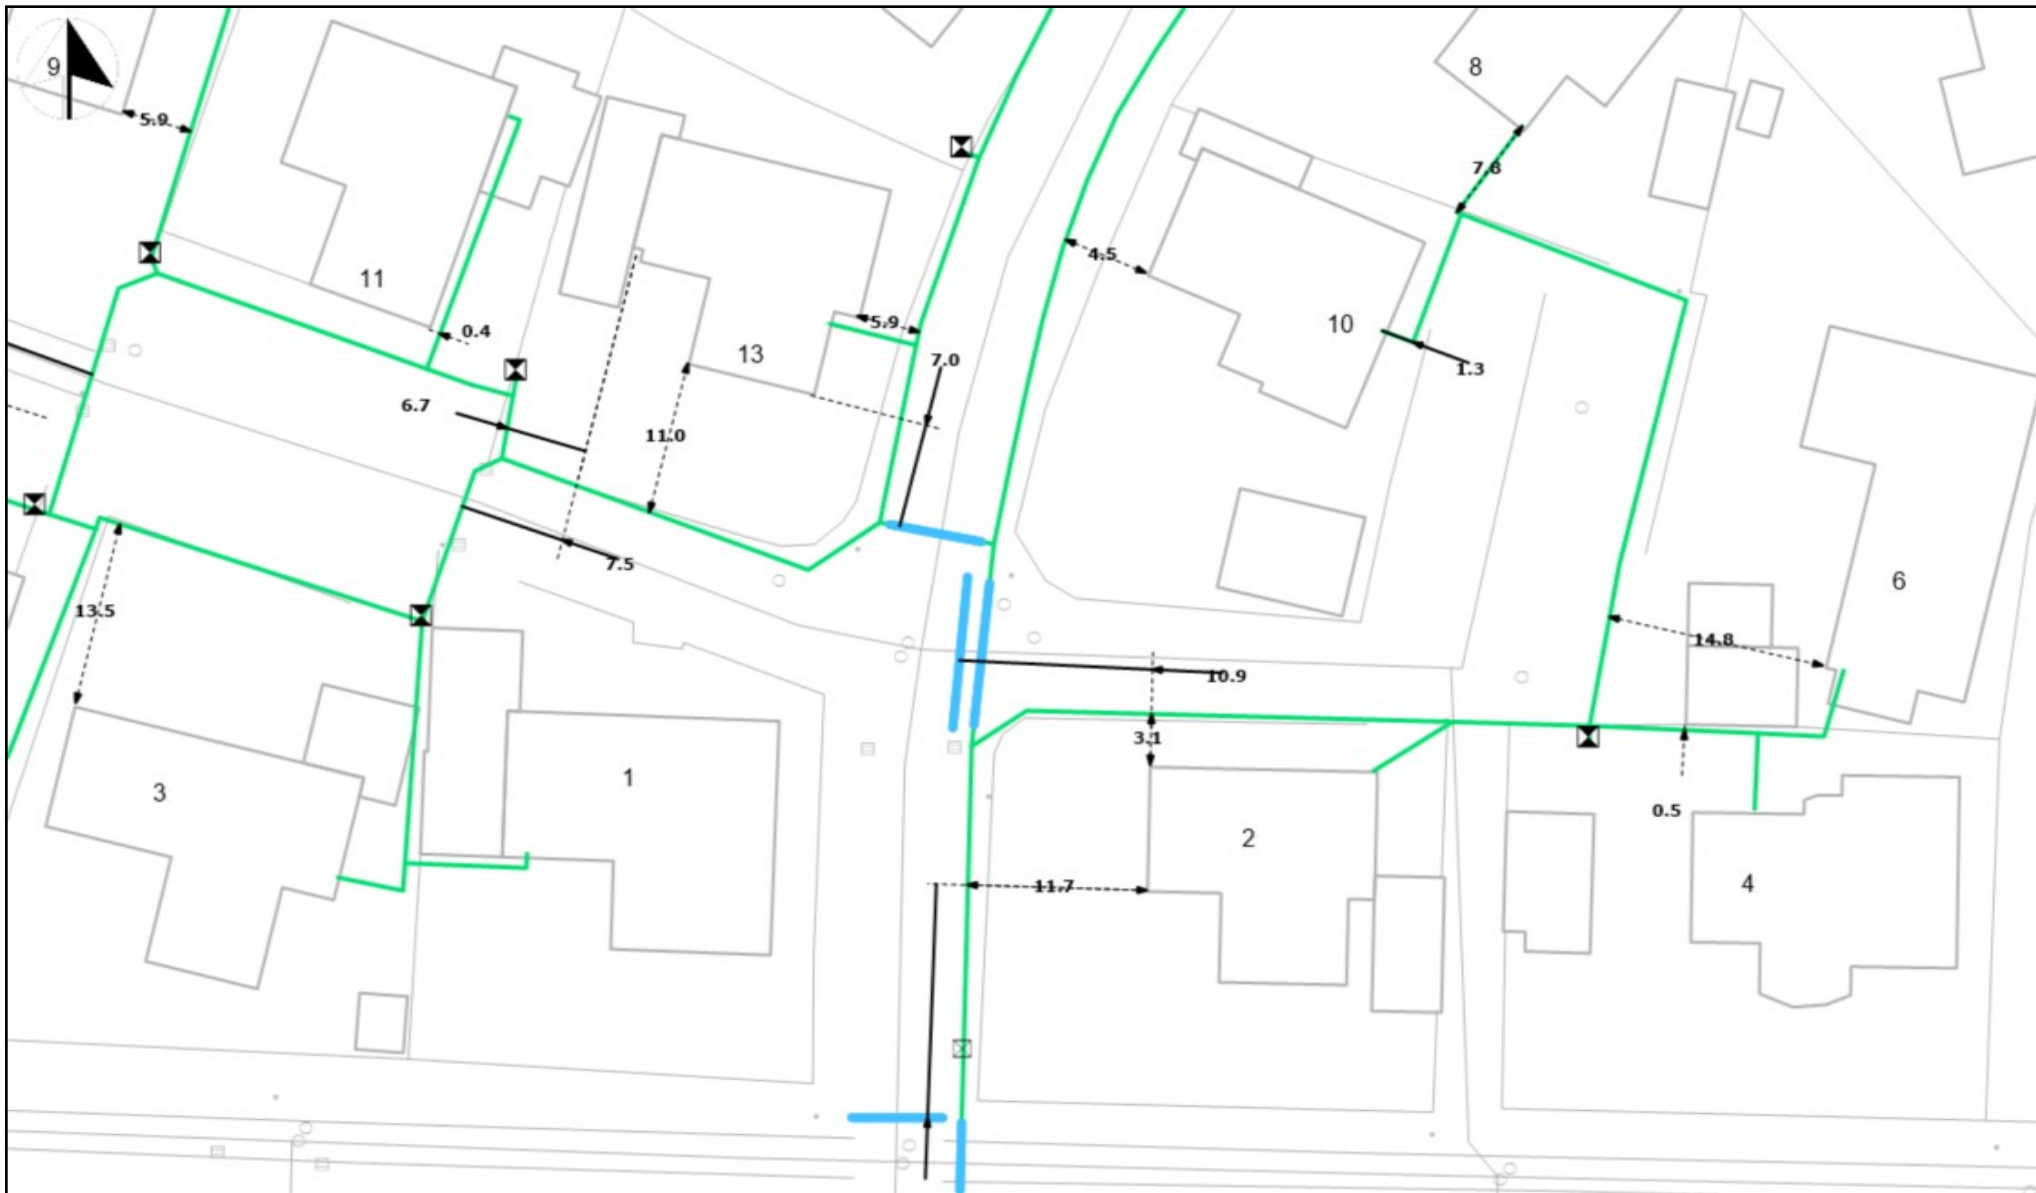

Udtegnet: 24. maj 2023

Adresse: Beregnet plan.

Ler: 2577288

INCA

Gyldig til: 24. november 2023

Plannr. på oversigtskort: 1

Postnummer : 7100

Se vedlagte følgeseddel og signaturforklaring.

