


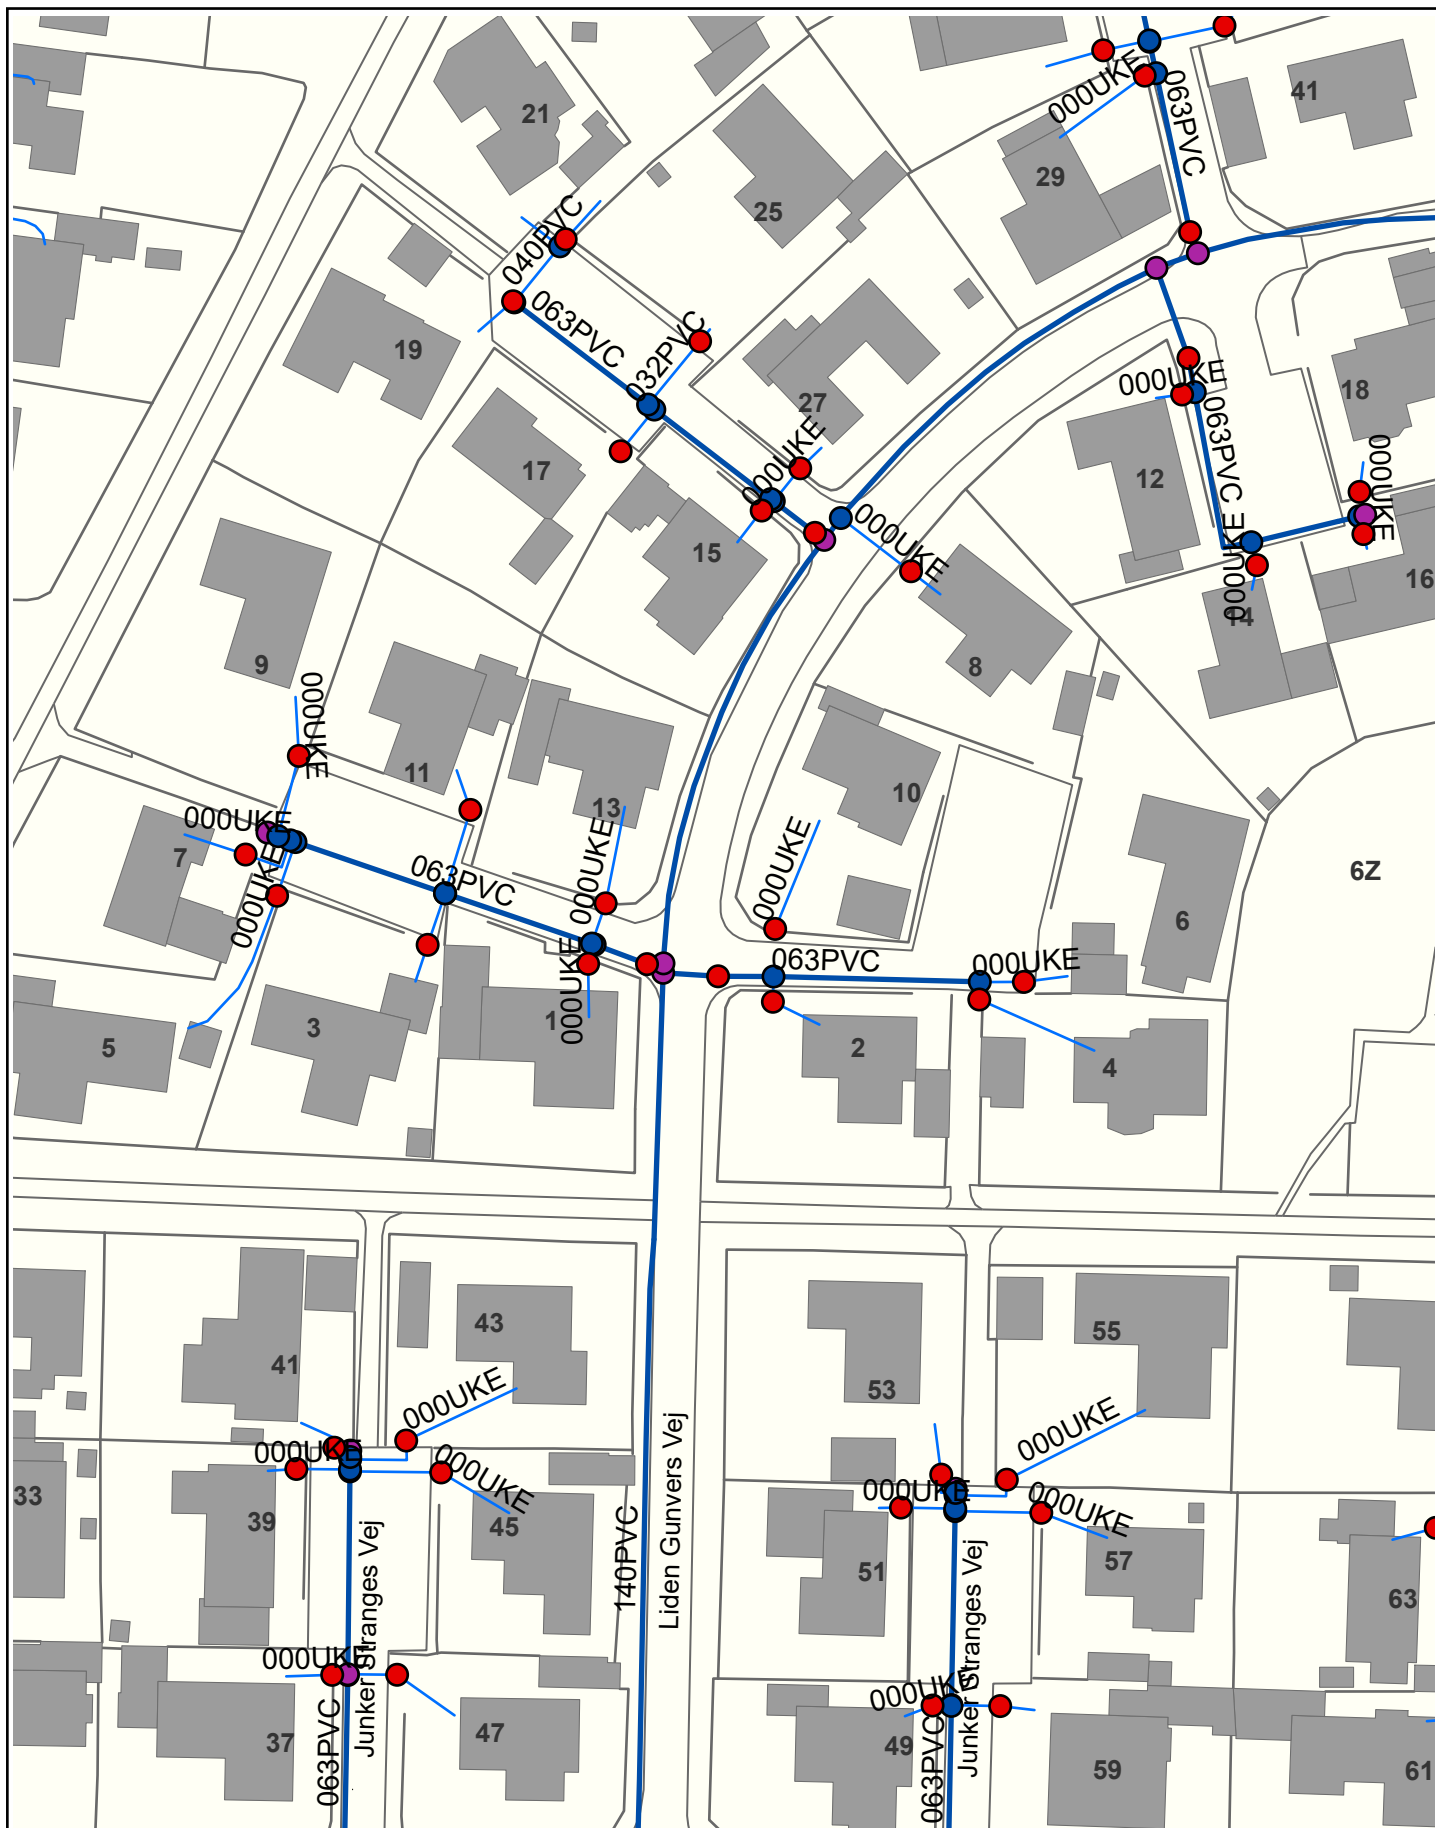

LEDNINGSOPLYSNINGER - LER-nr.: 2577288

Ledningsart: Vand

Ved graveskade kontakt tlf. 7933 3397

Papirformat: A4

Målforhold: 1 : 1000

Gyldig til: 22/06-2023

Tegningsnr.: 1