


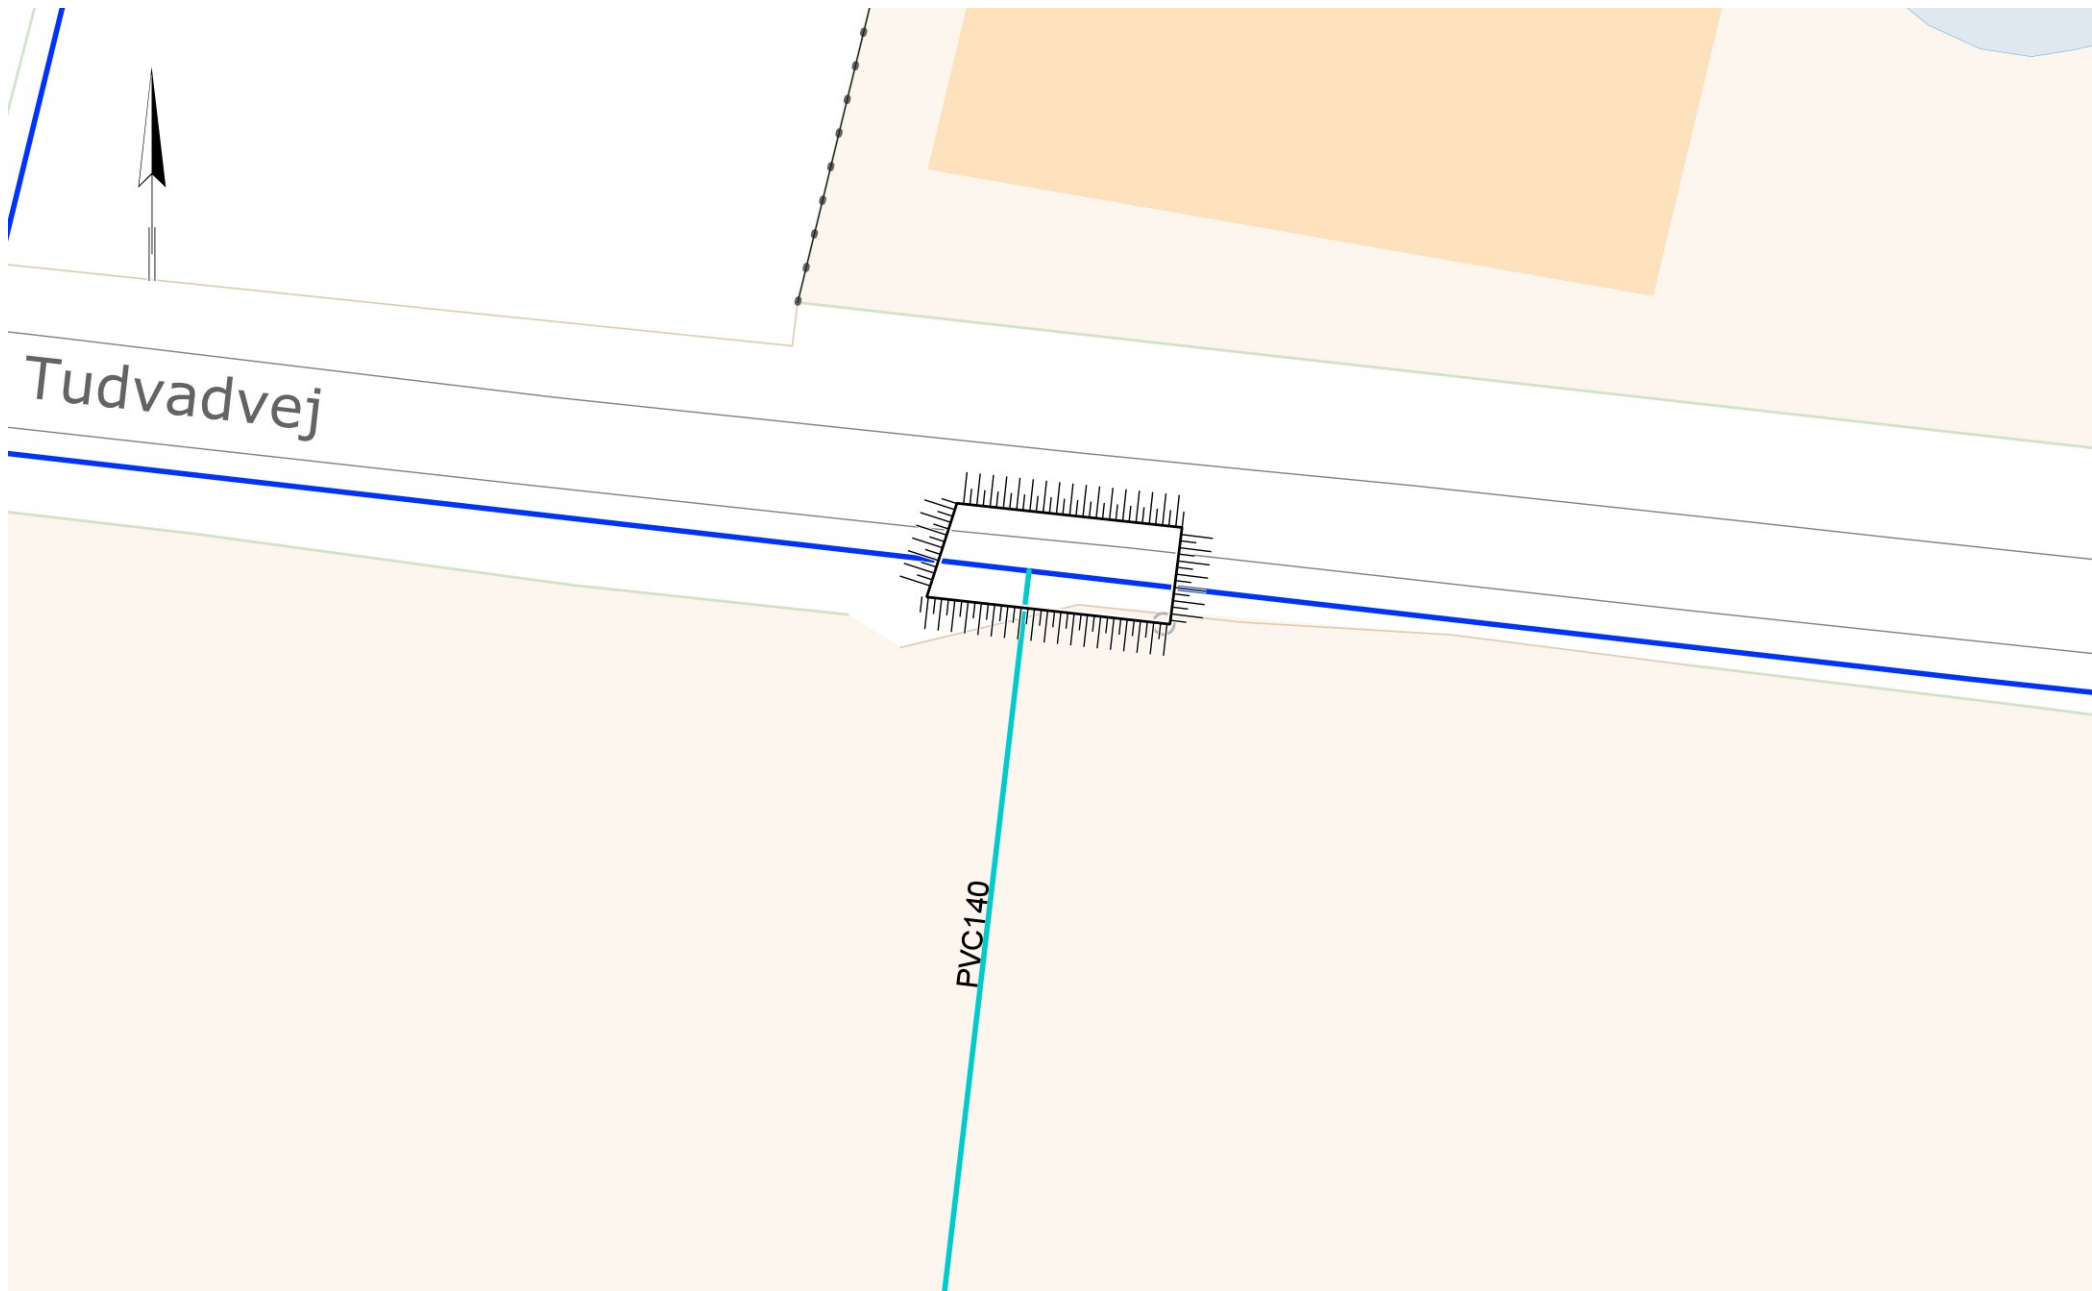

THVILUM

Forespørgelsesnr: 2577282

Værknavn: Ådalens Vandforsyning
A.m.b.a.

Målforhold: 1:500
Dato: 23-05-2023
Rammenr: 1 (1/1)

Ref: T242504 - Tudvadvej 1C,
6040 Egtved

Telefonnr: 75 55 05 52