


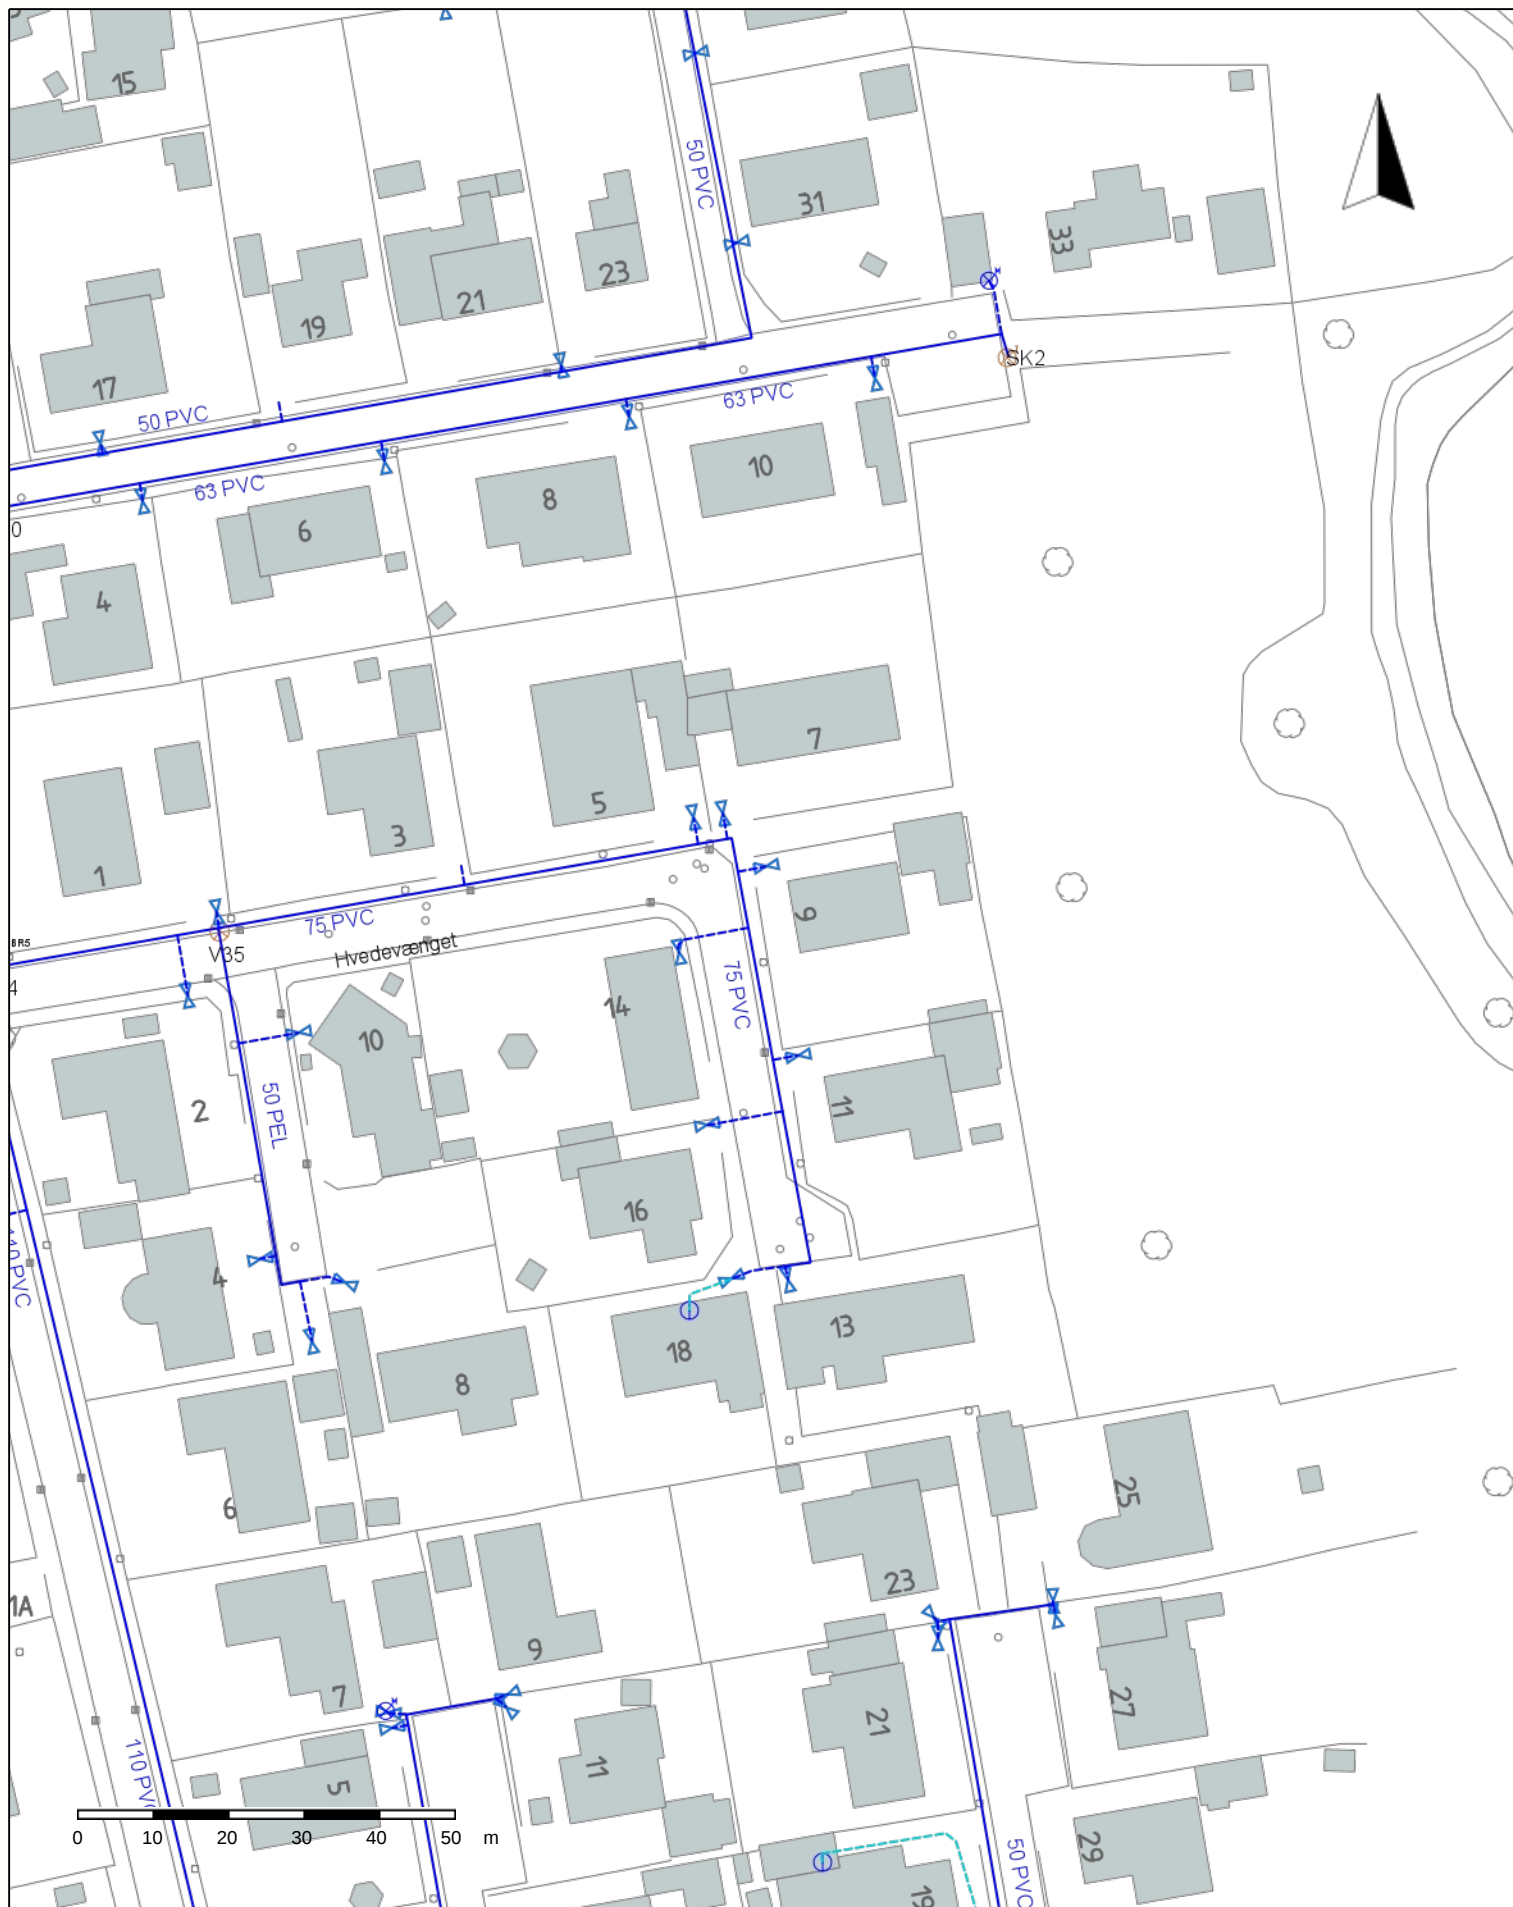

Signaturer, Vand

Signaturer, Vandforsyning

	Råvandsledning		Skylle-tømningsventil
	Forsyningsledning		Udluftningsventil
	Stikledning		Stopbane
	Boring, trykforøger		Målerbrønd
	Brandbane		Afslutning
	Ventil		Ude af drift

AURA
installation

Smedeskovvej 55
8464 Galten
Tlf.: 87 92 58 71
For Nov

Dato: 09/06/2023
Gyldig 1 md. fra dato.

Måleforhold:
1:1000 På A4

T243869 - Hvedevænget 11, 6040 Egtved

Tegningsnr.:
2591993