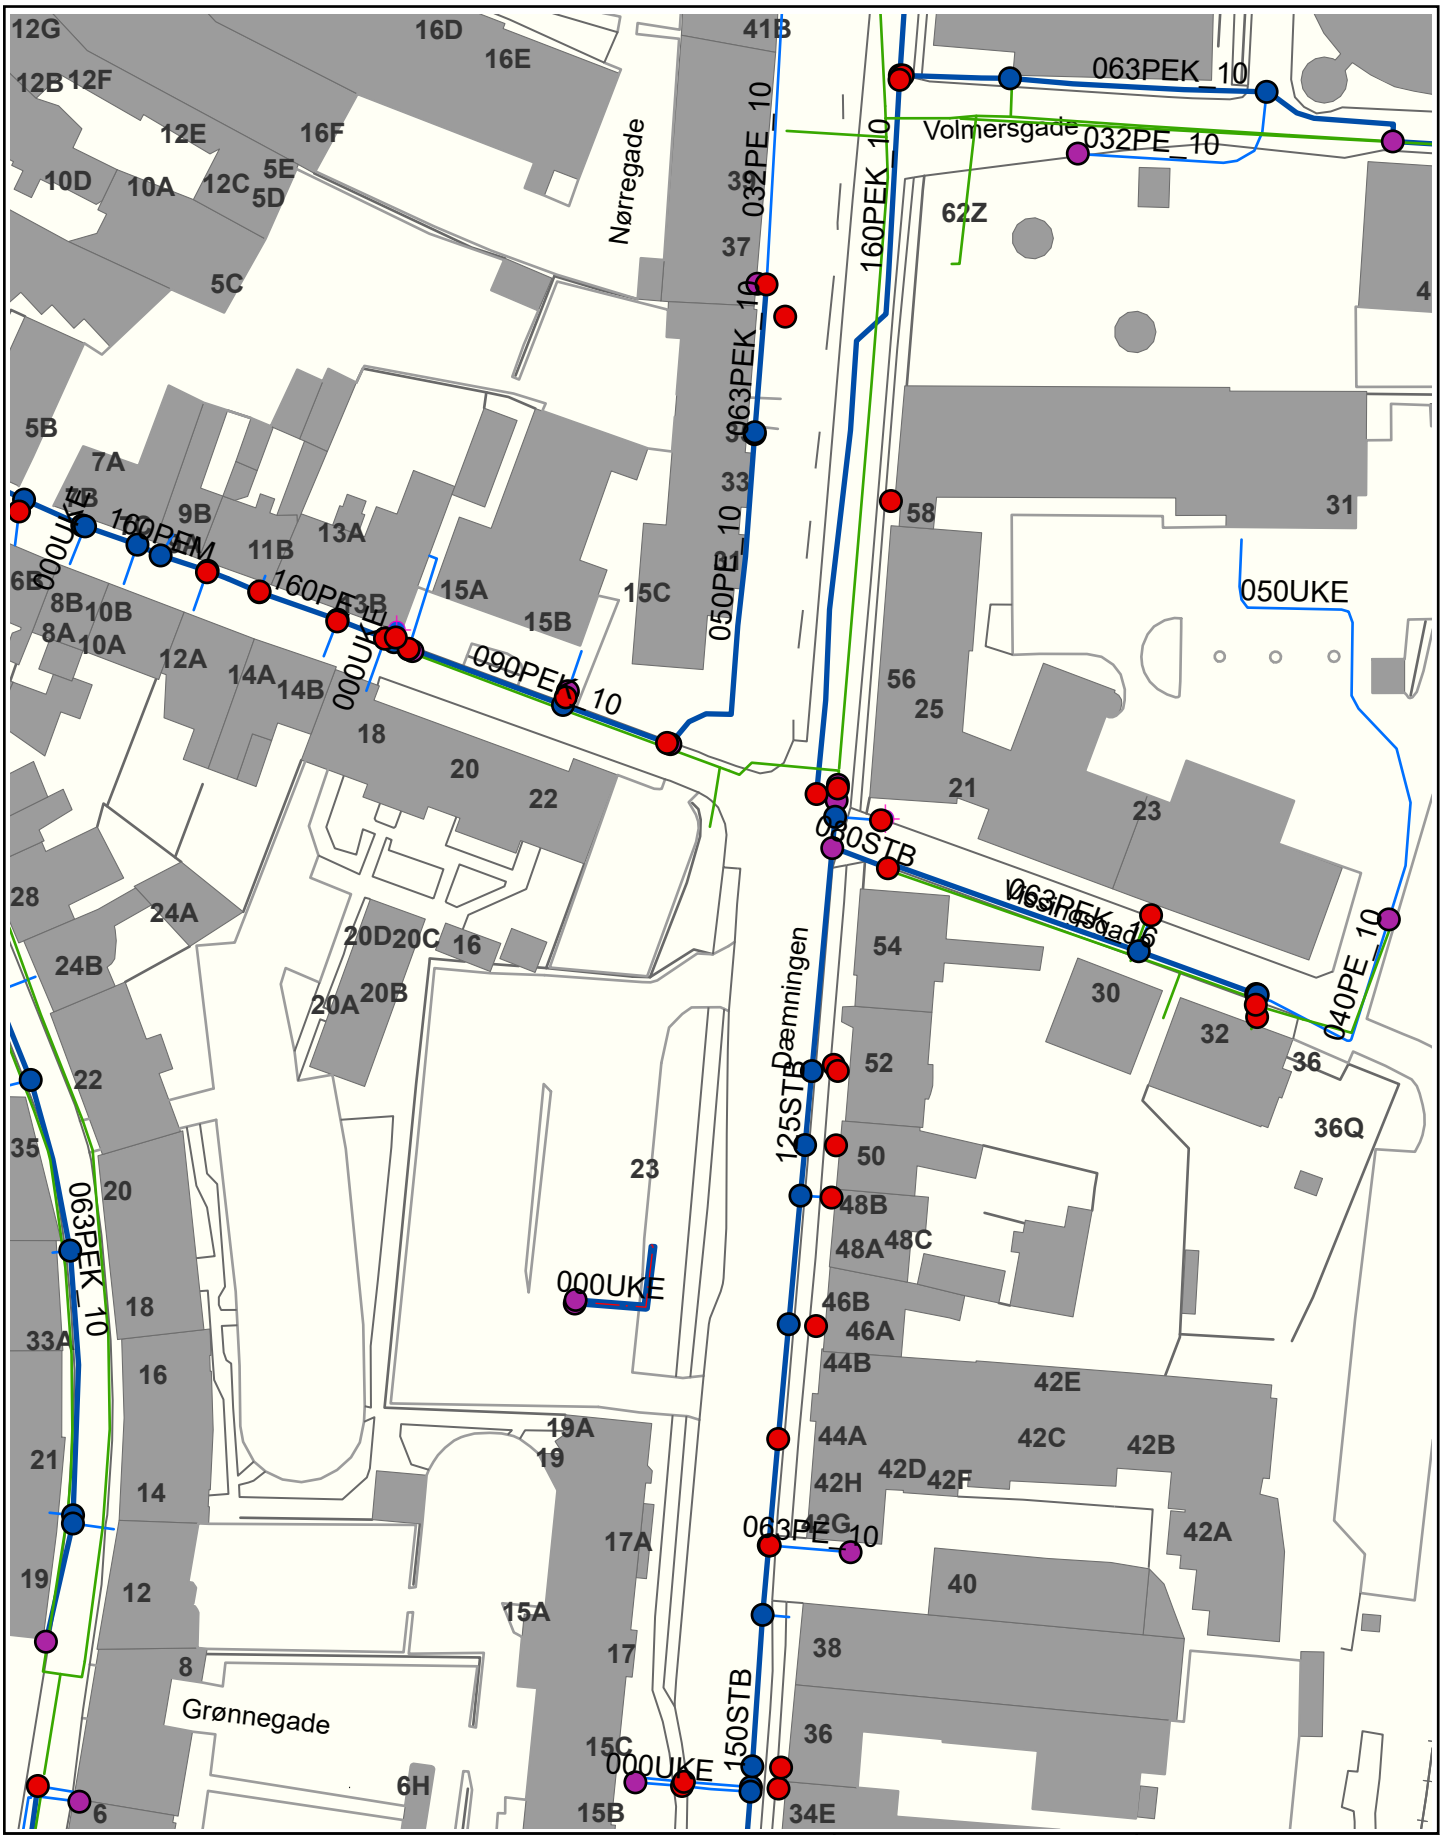

LEDNINGSOPLYSNINGER - LER-nr.: 2599826 Ledningsart: Vand Ved graveskade kontakt tlf. 7933 3397	Papirformat: A4	Målforhold: 1 : 1000
	Gyldig til: 19/07-2023	Tegningsnr.: 1

TREFOR Vand
Kokbjerg 30, 6000 Kolding
Tlf. 7933 3435
www.trefor.dk
giskort@ewii.com

Grundkort: © Geodatastyrelsen og Danske kommuner. Ikke nødvendigvis ajourført og målfast. Ingen retsgyldighed.