


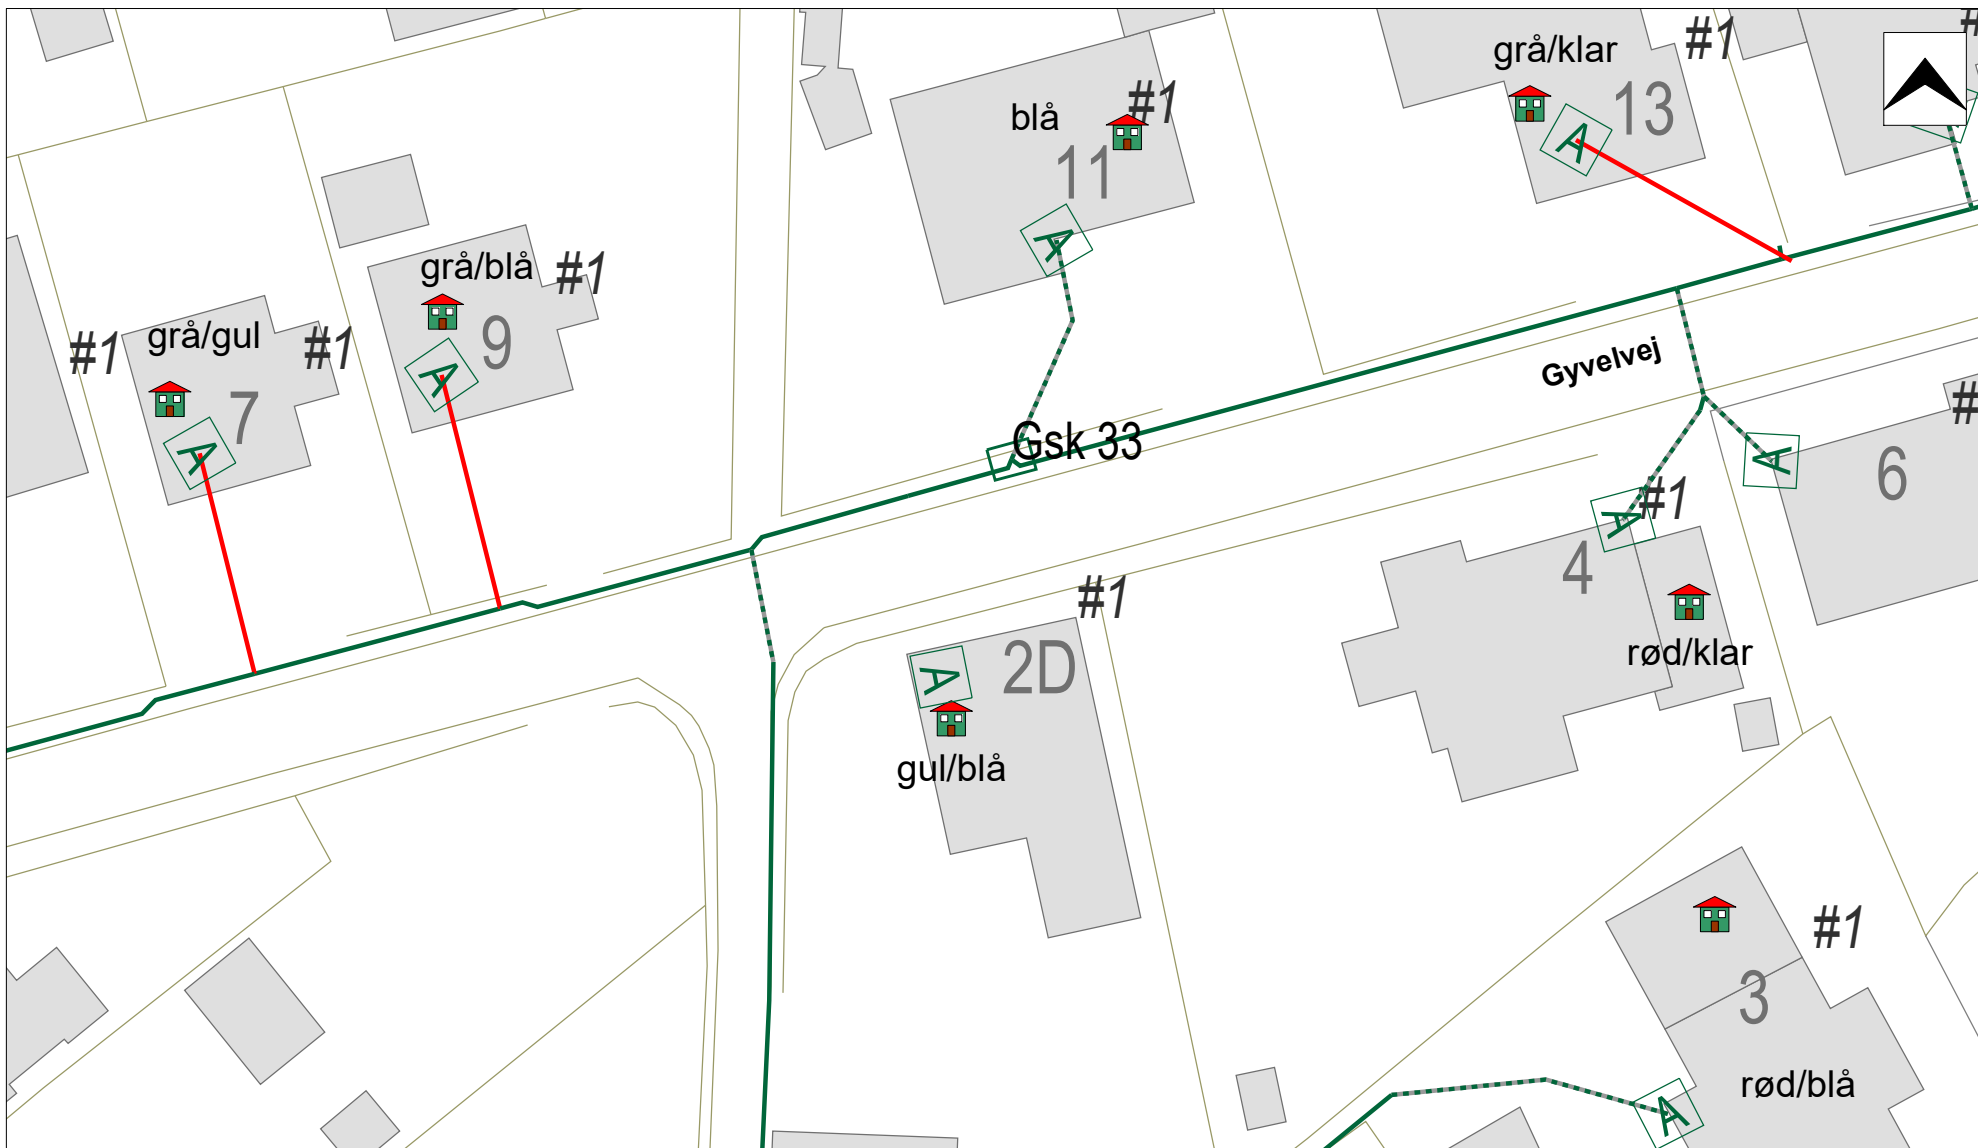

- Tracé - Aktiv - Ikke målfast
- Tracé - Aktiv - Skitse-mæssig placering
- Tracé - Inaktiv - gravet
- ... Tracé - Inaktiv - boret
- - - Tracé - Aktiv - Placering ukendt
- Tracé - Indmålt

- Skab - Inaktiv
- Skab - Indmålt
- Brønd - Aktiv
- Brønd - Indmålt
- Kvejl - Indmålt
- Muffe - Indmålt



MES Fibernet A/S,
Dørslundvej 44,
7330 Brande
Tlf. 97 18 03 77

Fiber bredbånd

Emne:

LER nr.: LER nr.
 Målforhold: 1:402
 Dato: 17/08/2023
 Initialer: sw_al
 Tegning nr.: 1