


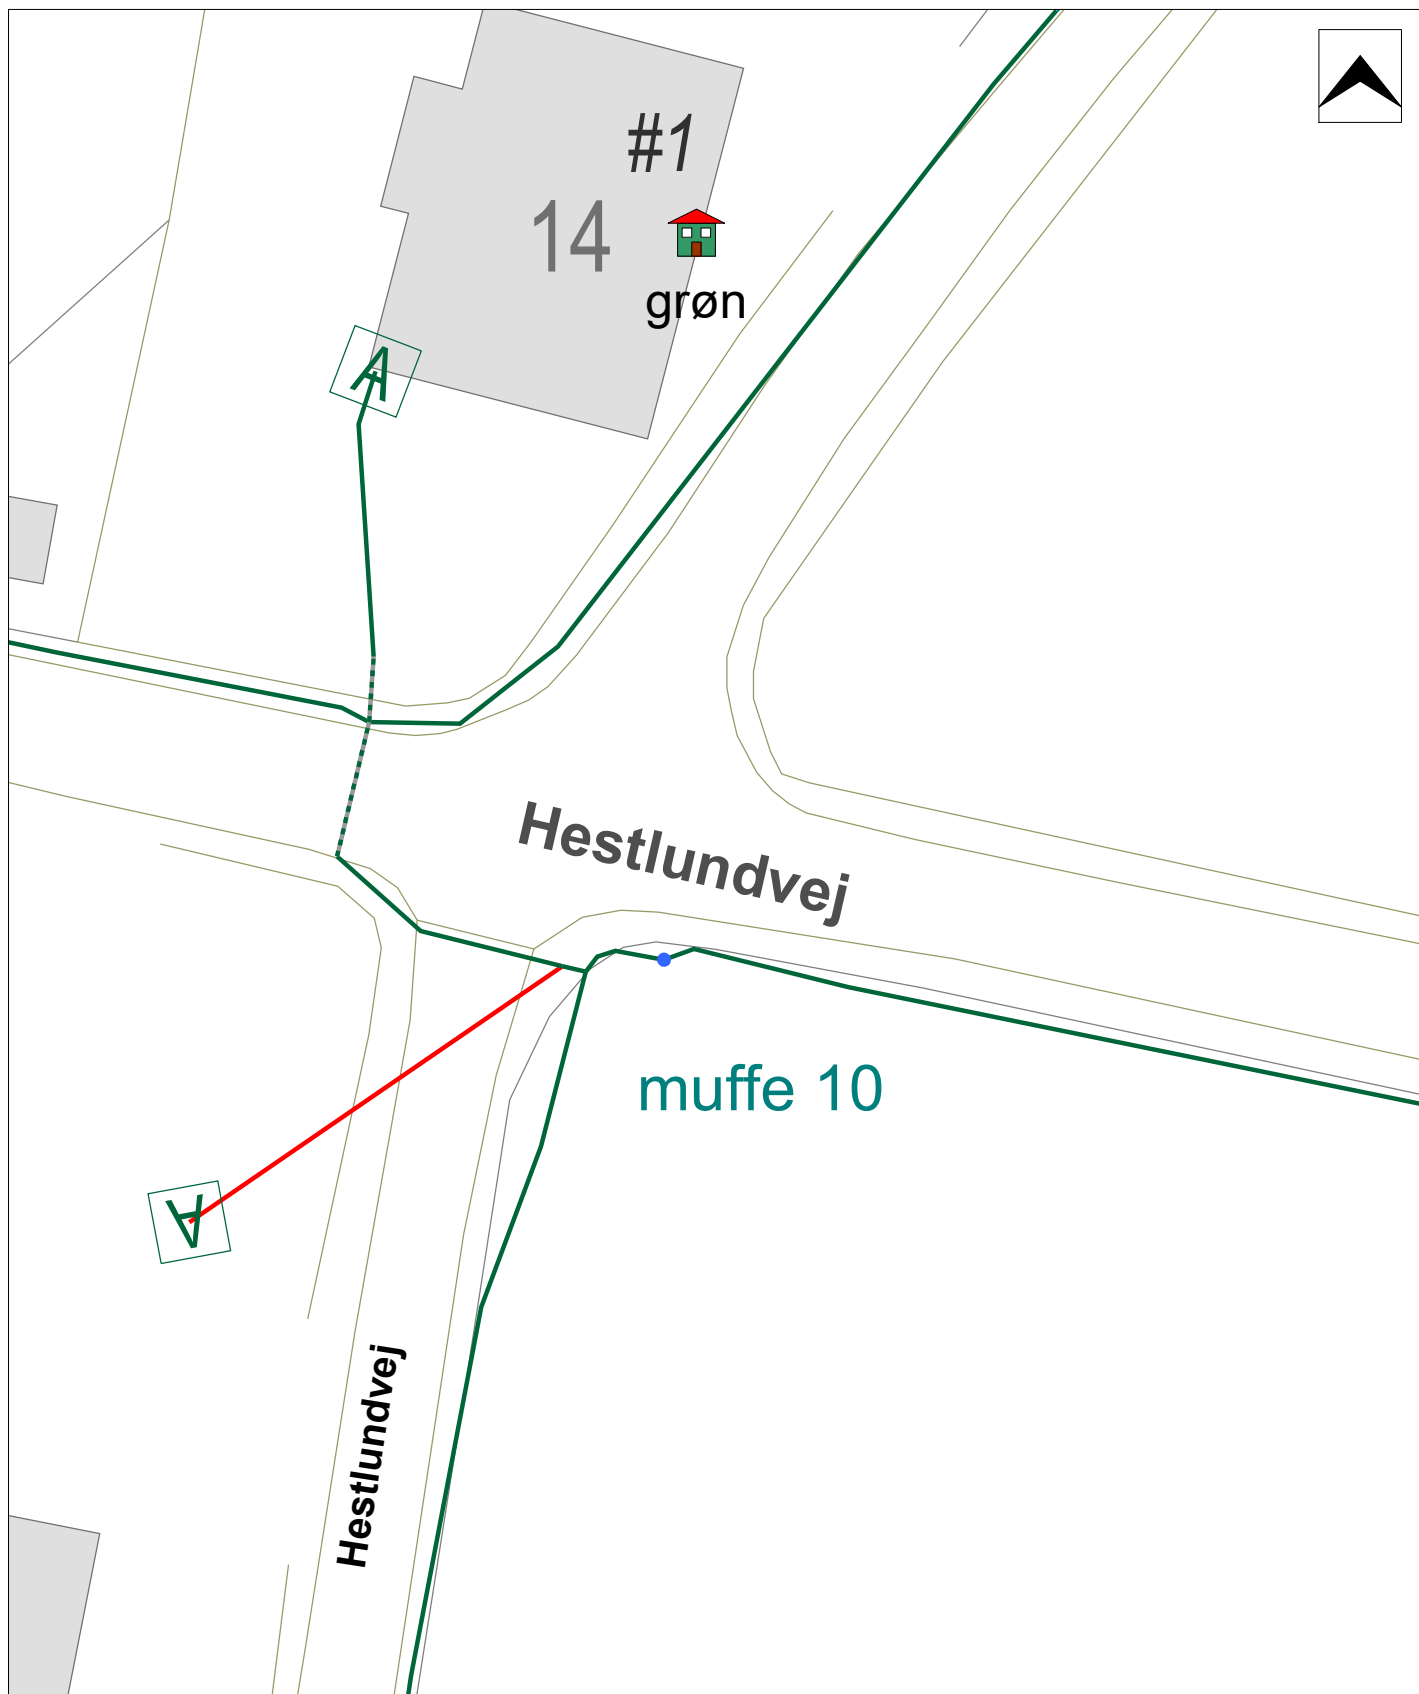

- Tracé - Aktiv - Ikke målfast
- Tracé - Aktiv - Skitse-mæssig placering
- Tracé - Inaktiv - gravet
- Tracé - Inaktiv - boret
- Tracé - Aktiv - Placering ukendt
- Tracé - Indmål

- Skab - Inaktiv
- Skab - Indmål
- Brønd - Aktiv
- Brønd - Indmål
- Kvejl - Indmål
- Muffe - Indmål



MES Dørslundvej 44, 7330 Brande, Telf: 97180377

Fiber bredbånd

Emne:

LER nr.: LER nr. 2646864

Målforhold: 1:300

Dato: 21/08/2023

Initialer: sw_al

Tegning nr.: 1