

Højen Å

Opmåling


kopi af Regulativdimension (øvre del) sttionering vendt

Kopi af Højen Å_opm_juni2013_stationering-vendt

projekteret_fra_opm_profil

- Projekteret bund
- Opmålt bund
- Regulativbund

Kote i m DVR90 1:150

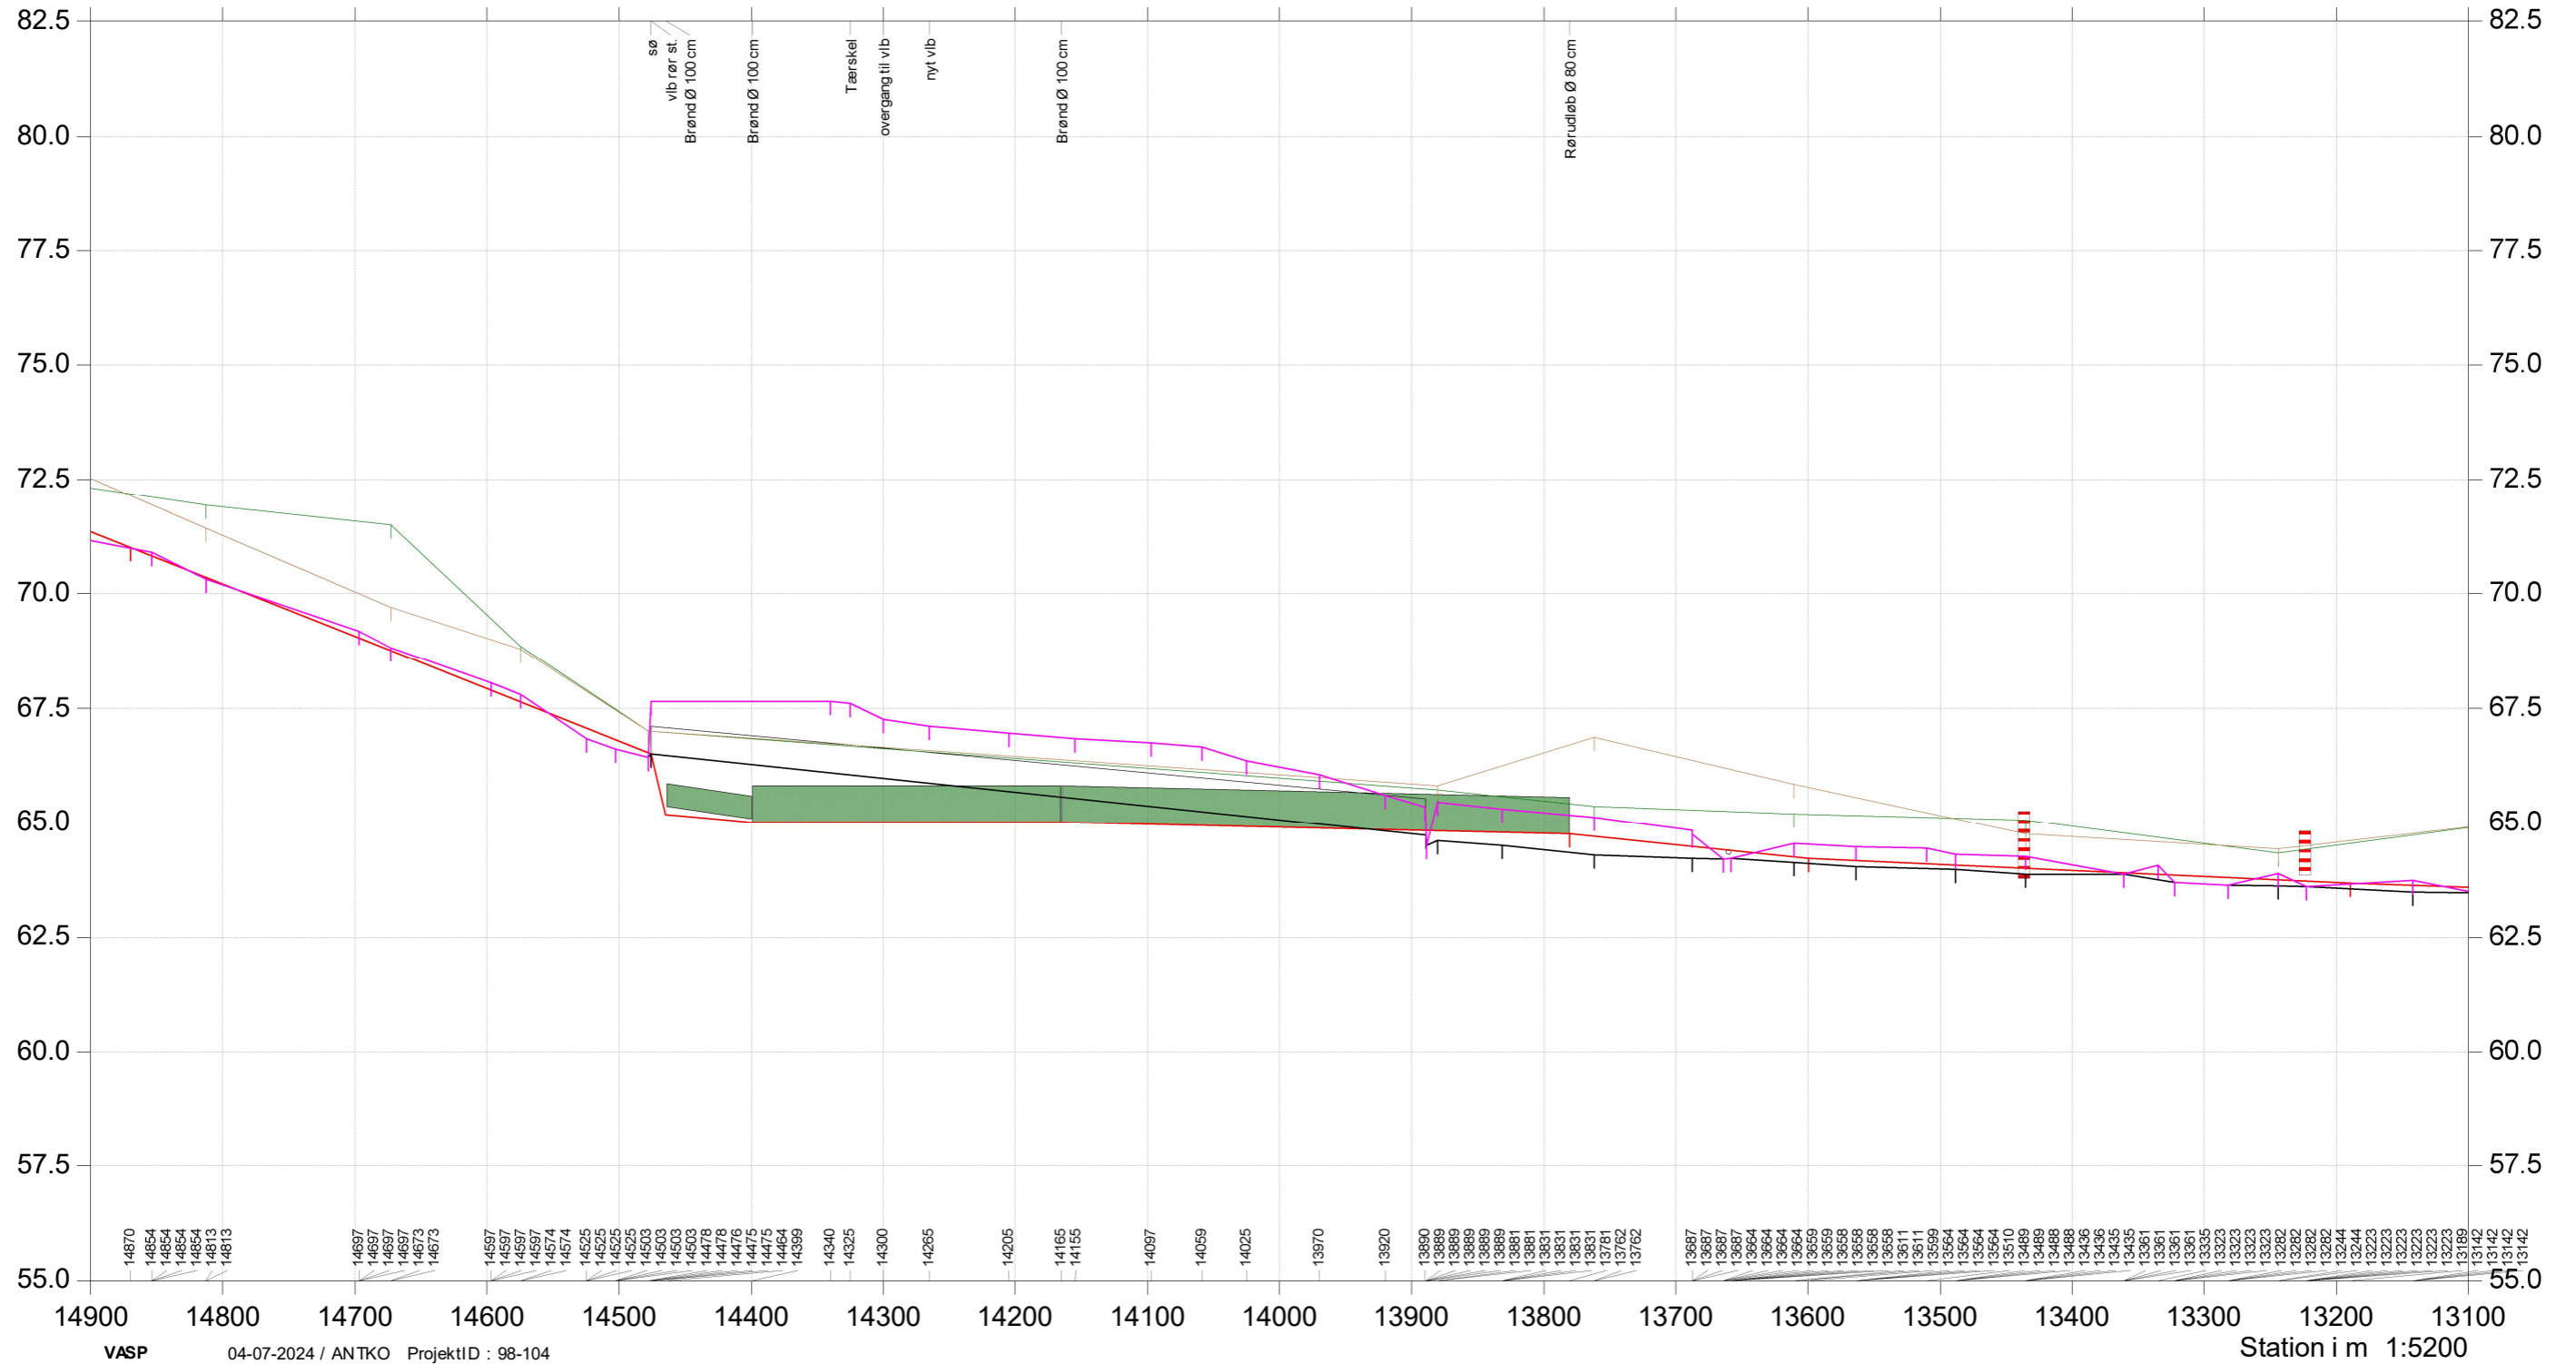

Højen Å

Opmåling

kopi af Regulativdimension (øvre del) sttionering vendt

Kopi af Højen Å_opm_juni2013_stationering-vendt

projekteret_fra_opm_profil

- Projekteret bund
- Opmålt bund
- Regulativbund

Kote i m DVR90 1:150

