


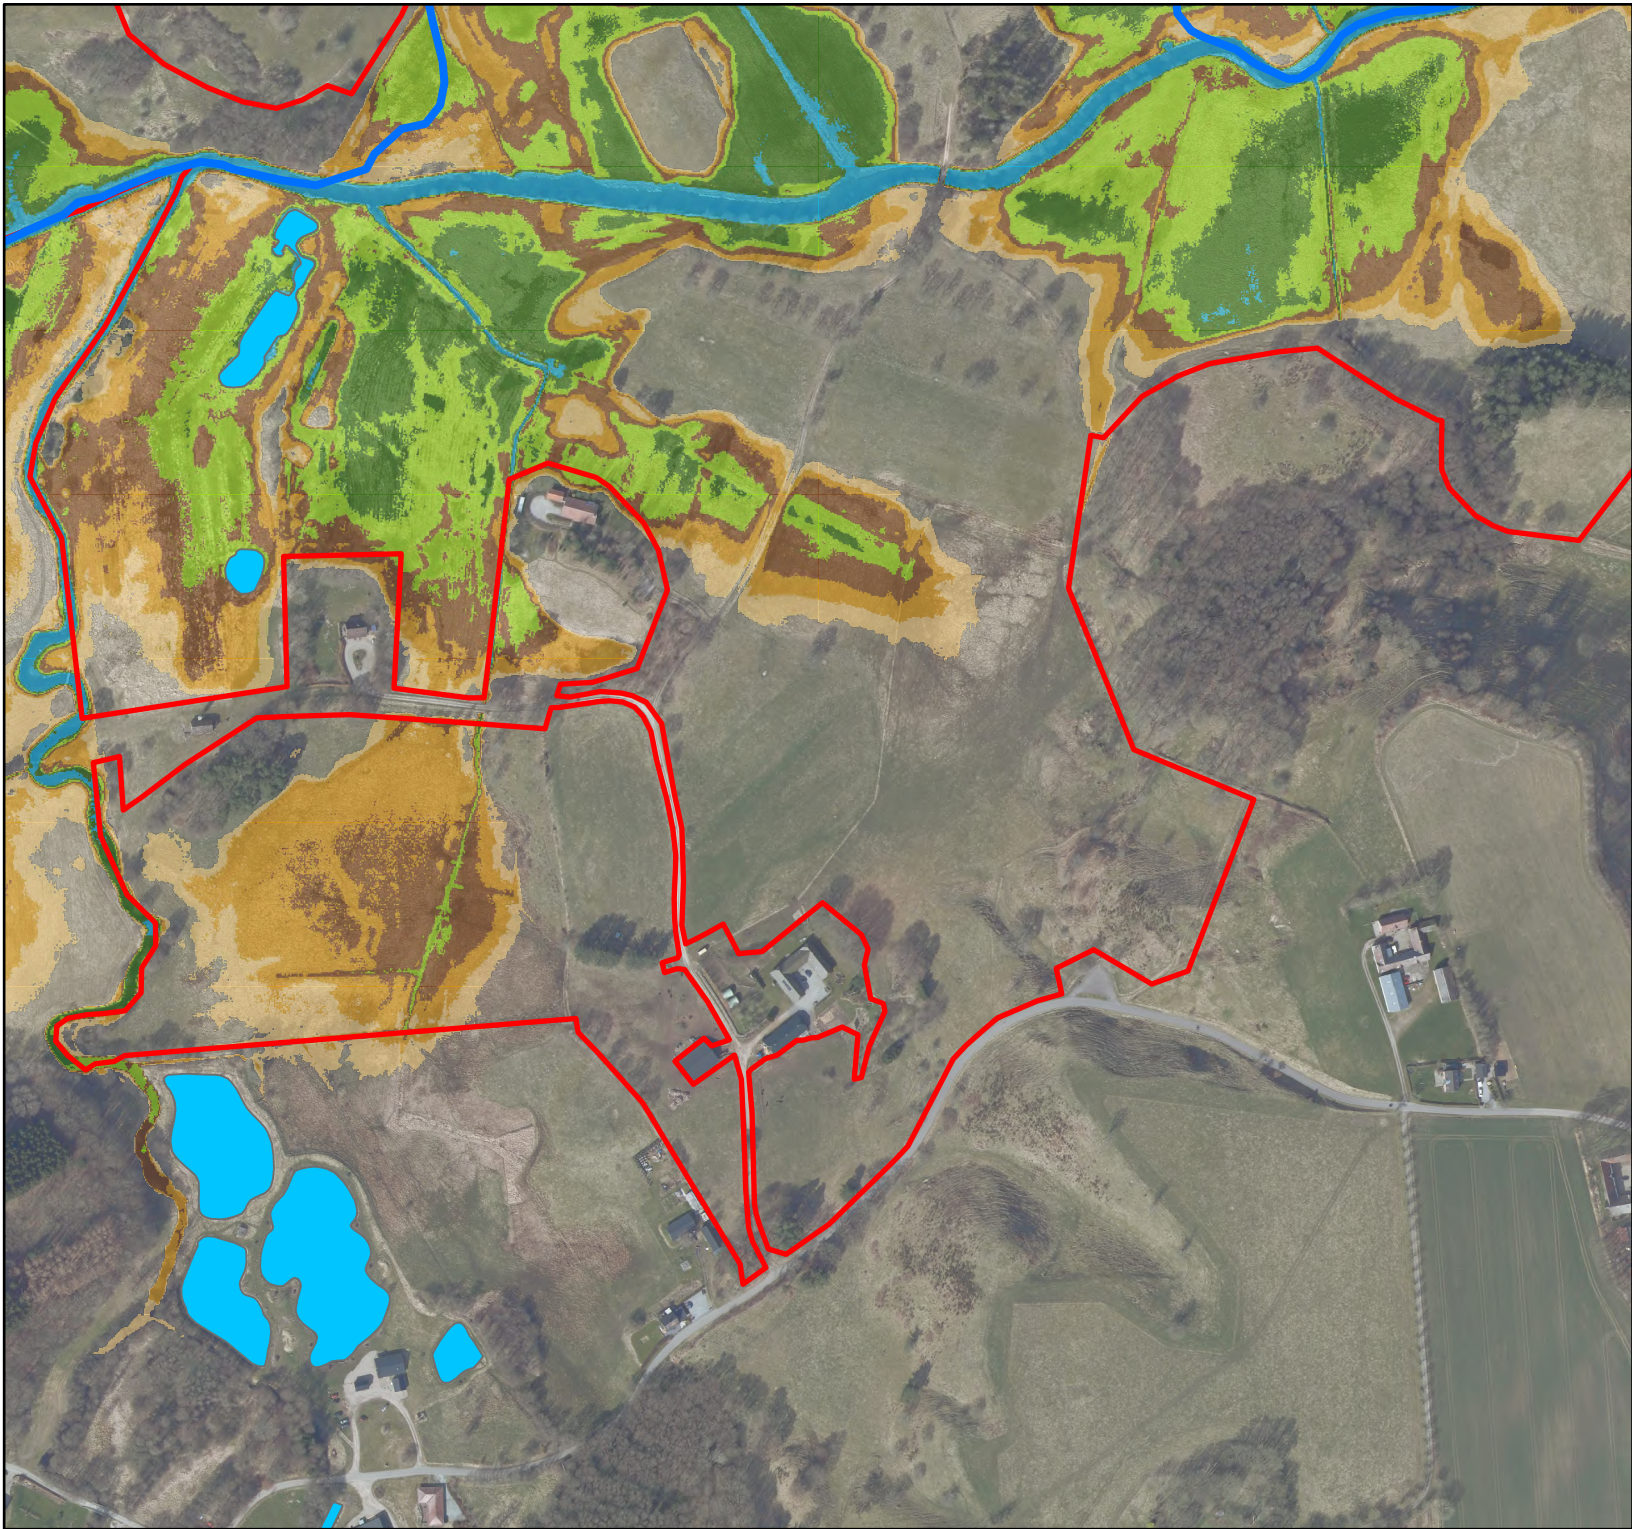

— Nyt forløb Vejle Å

— Projektgrænse

— Eksisterende søer

Projekteret medianmaks

— [$< 0.0\text{ m}$] Frit Vandspejl

— [$0.0\text{ m} - 0.25\text{ m}$] Sump

— [$0.25\text{ m} - 0.5\text{ m}$] Våd Eng

— [$0.5\text{ m} - 0.75\text{ m}$] Fugtig Eng

— [$0.75\text{ m} - 1.0\text{ m}$] Tør Eng

— [$1.0\text{ m} - 1.25\text{ m}$] Tør Mark

— [$> 1.25\text{ m}$] Upåvirket

Side 1 af 13

Bilag 15

Projekteret afvanding

Projekt: Ravning Klimalavbund
Klient: Vejle Kommune
Projektnr.: 1223187
Udarbejdet af: srr
Dato: 04/07/2024
Godkendt af: kar



EnviDan A/S - Vejlsøvej 23 - 8600 Silkeborg - Tlf. 86806344
CVR nr. 18334305 - www.envidan.dk



— Nyt forløb Vejle Å

— Projektgrænse

— Eksisterende søer

Projekteret medianmaks

— [$< 0.0\text{ m}$] Frit Vandspejl

— [$0.0\text{ m} - 0.25\text{ m}$] Sump

— [$0.25\text{ m} - 0.5\text{ m}$] Våd Eng

— [$0.5\text{ m} - 0.75\text{ m}$] Fugtig Eng

— [$0.75\text{ m} - 1.0\text{ m}$] Tør Eng

— [$1.0\text{ m} - 1.25\text{ m}$] Tør Mark

— [$> 1.25\text{ m}$] Upåvirket

Side 2 af 13

Bilag 15

Projekteret afvanding

Projekt: Ravning Klimalavbund
Klient: Vejle Kommune
Projektnr.: 1223187
Udarbejdet af: srr
Dato: 04/07/2024
Godkendt af: kar



EnviDan A/S - Vejlsøvej 23 - 8600 Silkeborg - Tlf. 86806344
CVR nr. 18334305 - www.envidan.dk

 Nyt forløb Vejle Å

 Projektgrænse

 Eksisterende søer

Projekteret medianmaks

 [$< 0.0\text{ m}$] Frit Vandspejl

 [$0.0\text{ m} - 0.25\text{ m}$] Sump

 [$0.25\text{ m} - 0.5\text{ m}$] Våd Eng

 [$0.5\text{ m} - 0.75\text{ m}$] Fugtig Eng

 [$0.75\text{ m} - 1.0\text{ m}$] Tør Eng

 [$1.0\text{ m} - 1.25\text{ m}$] Tør Mark

 [$> 1.25\text{ m}$] Upåvirket

Side 3 af 13


Bilag 15

Projekteret afvanding

Projekt: Ravning Klimalavbund
Klient: Vejle Kommune
Projektnr.: 1223187
Udarbejdet af: srr
Dato: 04/07/2024
Godkendt af: kar



EnviDan A/S - Vejlsøvej 23 - 8600 Silkeborg - Tlf. 86806344
CVR nr. 18334305 - www.envidan.dk

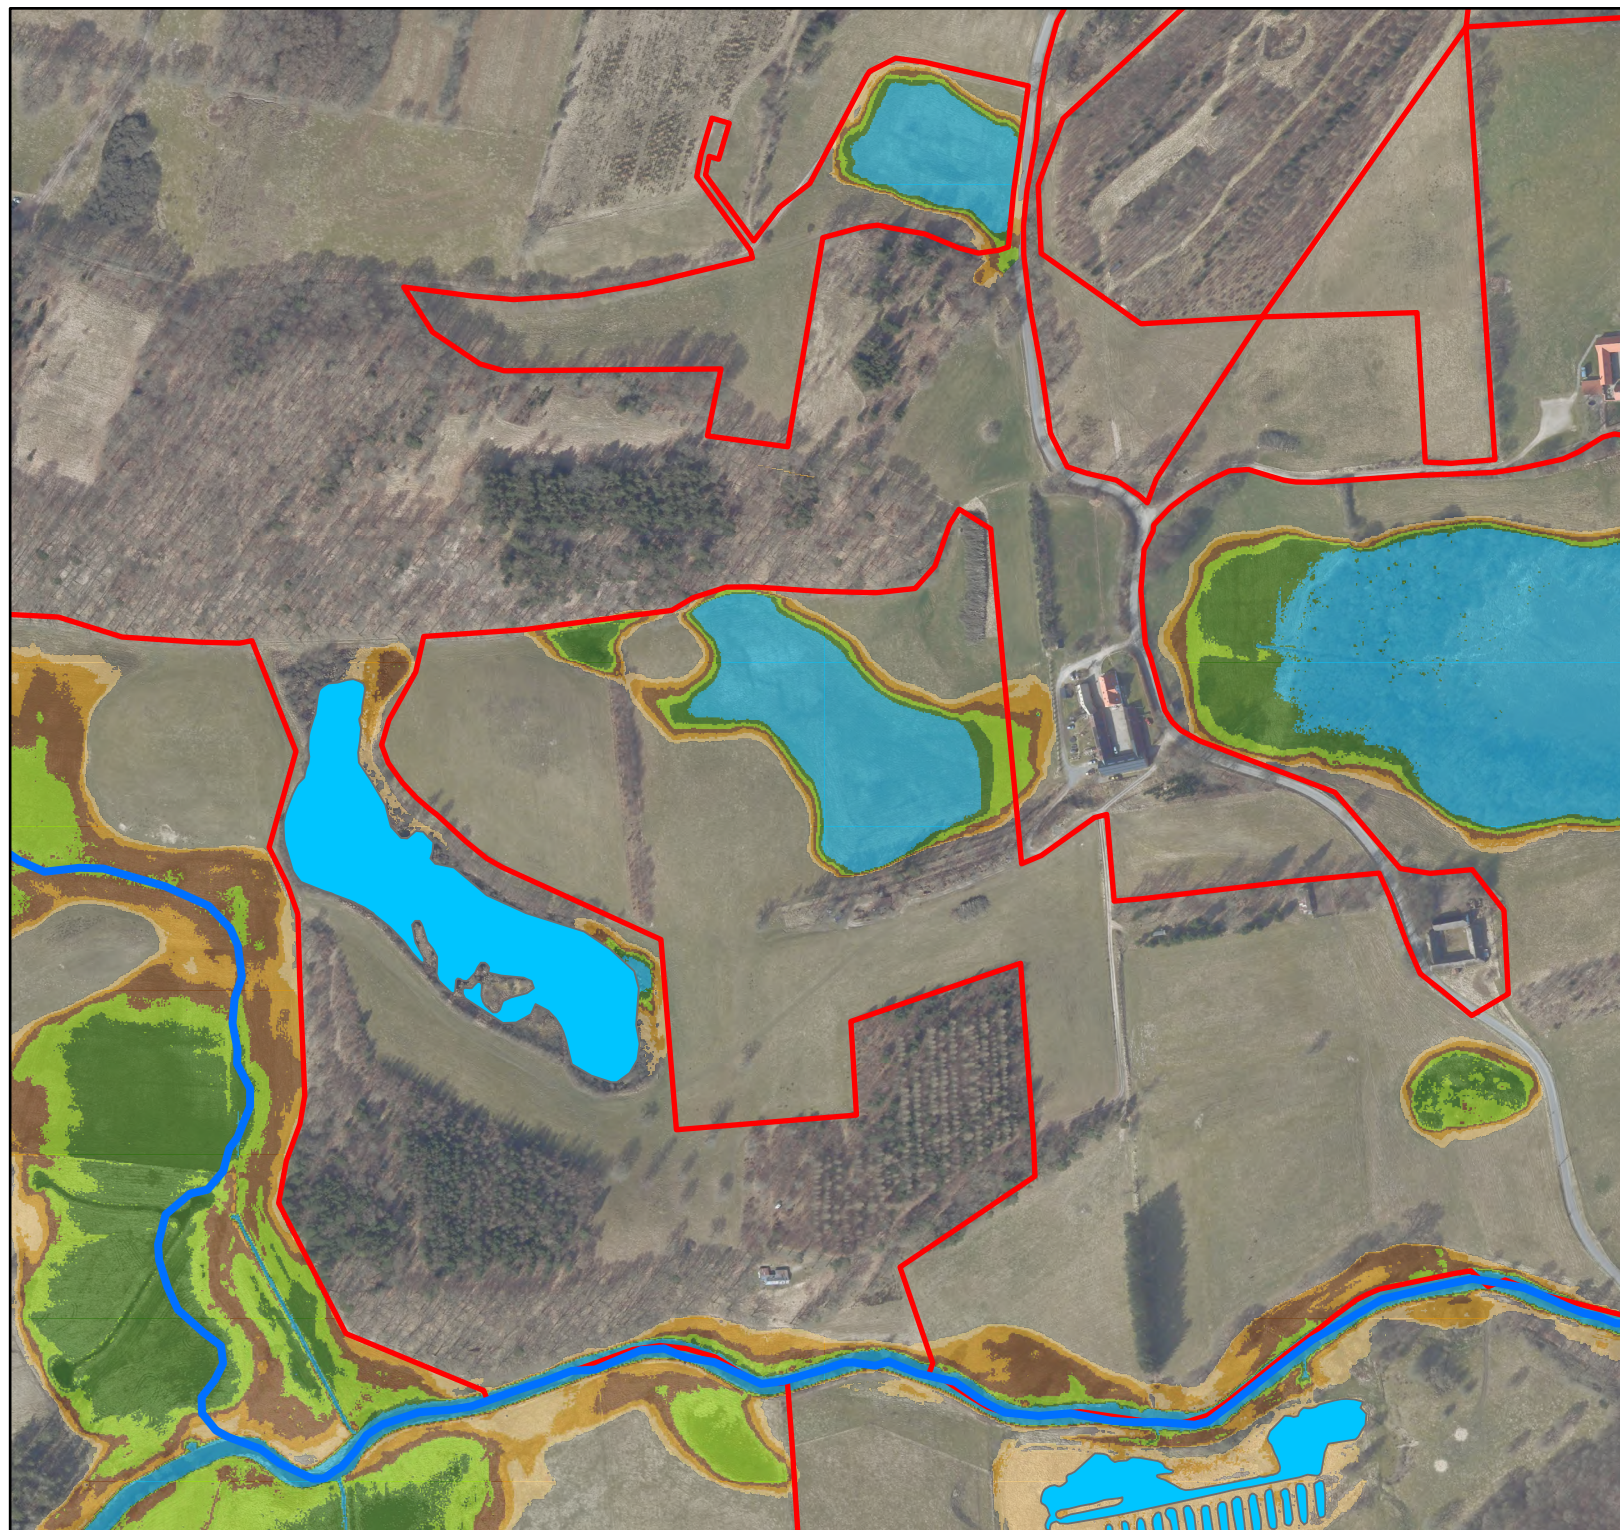

— Nyt forløb Vejle Å

— Projektgrænse

— Eksisterende søer

Projekteret medianmaks

— [$< 0.0\text{ m}$] Frit Vandspejl

— [$0.0\text{ m} - 0.25\text{ m}$] Sump

— [$0.25\text{ m} - 0.5\text{ m}$] Våd Eng

— [$0.5\text{ m} - 0.75\text{ m}$] Fugtig Eng

— [$0.75\text{ m} - 1.0\text{ m}$] Tør Eng

— [$1.0\text{ m} - 1.25\text{ m}$] Tør Mark

— [$> 1.25\text{ m}$] Upåvirket

Side 4 af 13


Bilag 15

Projekteret afvanding

Projekt: Ravning Klimalavbund
Klient: Vejle Kommune
Projektnr.: 1223187
Udarbejdet af: srr
Dato: 04/07/2024
Godkendt af: kar



EnviDan A/S - Vejlsøvej 23 - 8600 Silkeborg - Tlf. 86806344
CVR nr. 18334305 - www.envidan.dk

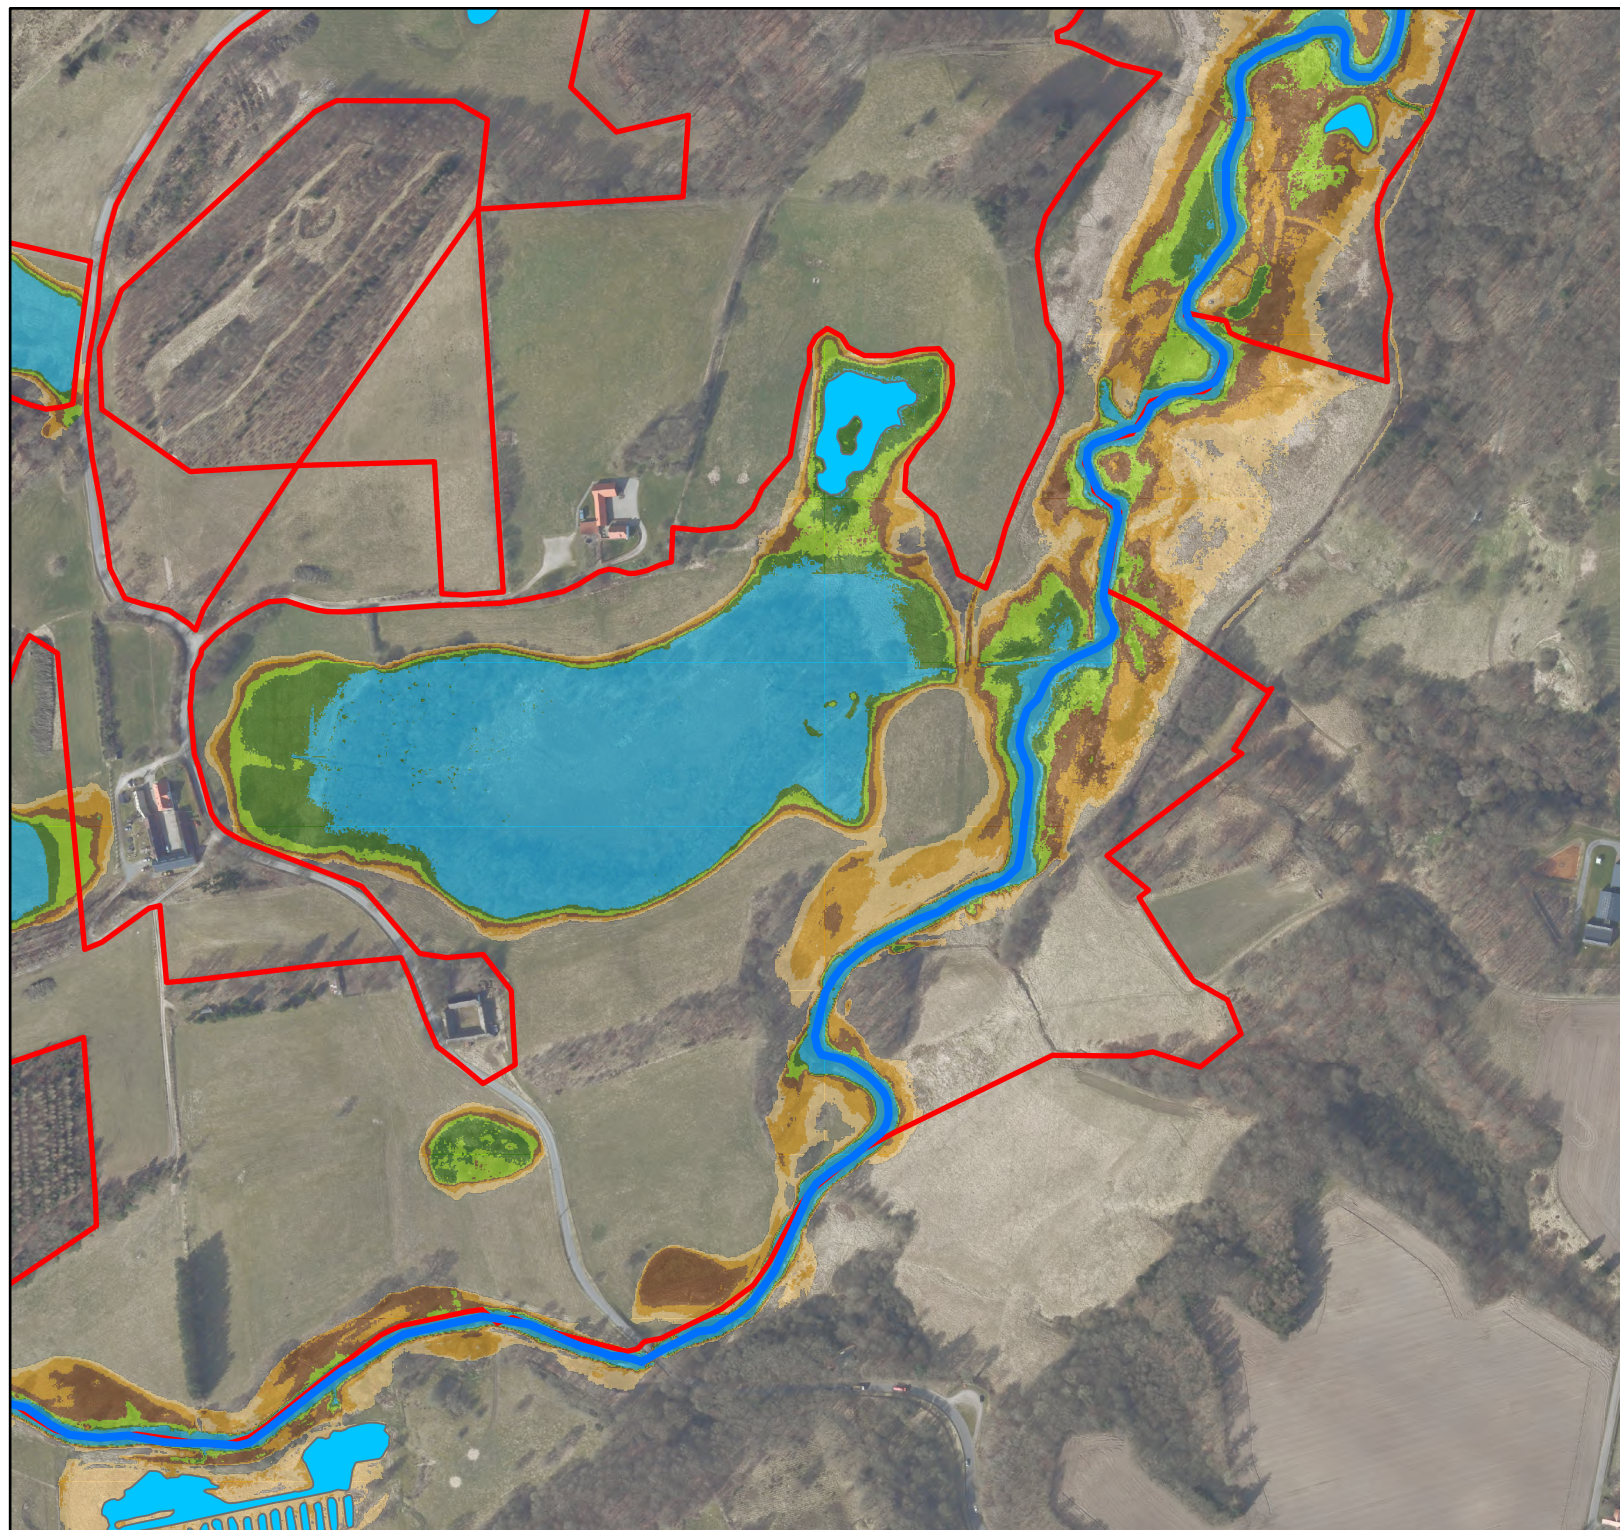

— Nyt forløb Vejle Å

— Projektgrænse

— Eksisterende søer

Projekteret medianmaks

— [$< 0.0\text{ m}$] Frit Vandspejl

— [$0.0\text{ m} - 0.25\text{ m}$] Sump

— [$0.25\text{ m} - 0.5\text{ m}$] Våd Eng

— [$0.5\text{ m} - 0.75\text{ m}$] Fugtig Eng

— [$0.75\text{ m} - 1.0\text{ m}$] Tør Eng

— [$1.0\text{ m} - 1.25\text{ m}$] Tør Mark

— [$> 1.25\text{ m}$] Upåvirket

Side 5 af 13

Bilag 15

Projekteret afvanding

Projekt: Ravning Klimalavbund
Klient: Vejle Kommune
Projektnr.: 1223187
Udarbejdet af: srr
Dato: 04/07/2024
Godkendt af: kar



EnviDan A/S - Vejlsøvej 23 - 8600 Silkeborg - Tlf. 86806344
CVR nr. 18334305 - www.envidan.dk





— Nyt forløb Vejle Å

— Projektgrænse

— Eksisterende søer

Projekteret medianmaks

— [$< 0.0\text{ m}$] Frit Vandspejl

— [$0.0\text{ m} - 0.25\text{ m}$] Sump

— [$0.25\text{ m} - 0.5\text{ m}$] Våd Eng

— [$0.5\text{ m} - 0.75\text{ m}$] Fugtig Eng

— [$0.75\text{ m} - 1.0\text{ m}$] Tør Eng

— [$1.0\text{ m} - 1.25\text{ m}$] Tør Mark

— [$> 1.25\text{ m}$] Upåvirket

Side 6 af 13

Bilag 15

Projekteret afvanding

Projekt: Ravning Klimalavbund
Klient: Vejle Kommune
Projektnr.: 1223187
Udarbejdet af: srr
Dato: 04/07/2024
Godkendt af: kar



EnviDan A/S - Vejlsøvej 23 - 8600 Silkeborg - Tlf. 86806344
CVR nr. 18334305 - www.envidan.dk

— Nyt forløb Vejle Å

— Projektgrænse

— Eksisterende søer

Projekteret medianmaks

— [$< 0.0\text{ m}$] Frit Vandspejl

— [$0.0\text{ m} - 0.25\text{ m}$] Sump

— [$0.25\text{ m} - 0.5\text{ m}$] Våd Eng

— [$0.5\text{ m} - 0.75\text{ m}$] Fugtig Eng

— [$0.75\text{ m} - 1.0\text{ m}$] Tør Eng

— [$1.0\text{ m} - 1.25\text{ m}$] Tør Mark

— [$> 1.25\text{ m}$] Upåvirket

Side 7 af 13


Bilag 15

Projekteret afvanding

Projekt: Ravning Klimalavbund
Klient: Vejle Kommune
Projektnr.: 1223187
Udarbejdet af: srr
Dato: 04/07/2024
Godkendt af: kar



EnviDan A/S - Vejlsøvej 23 - 8600 Silkeborg - Tlf. 86806344
CVR nr. 18334305 - www.envidan.dk

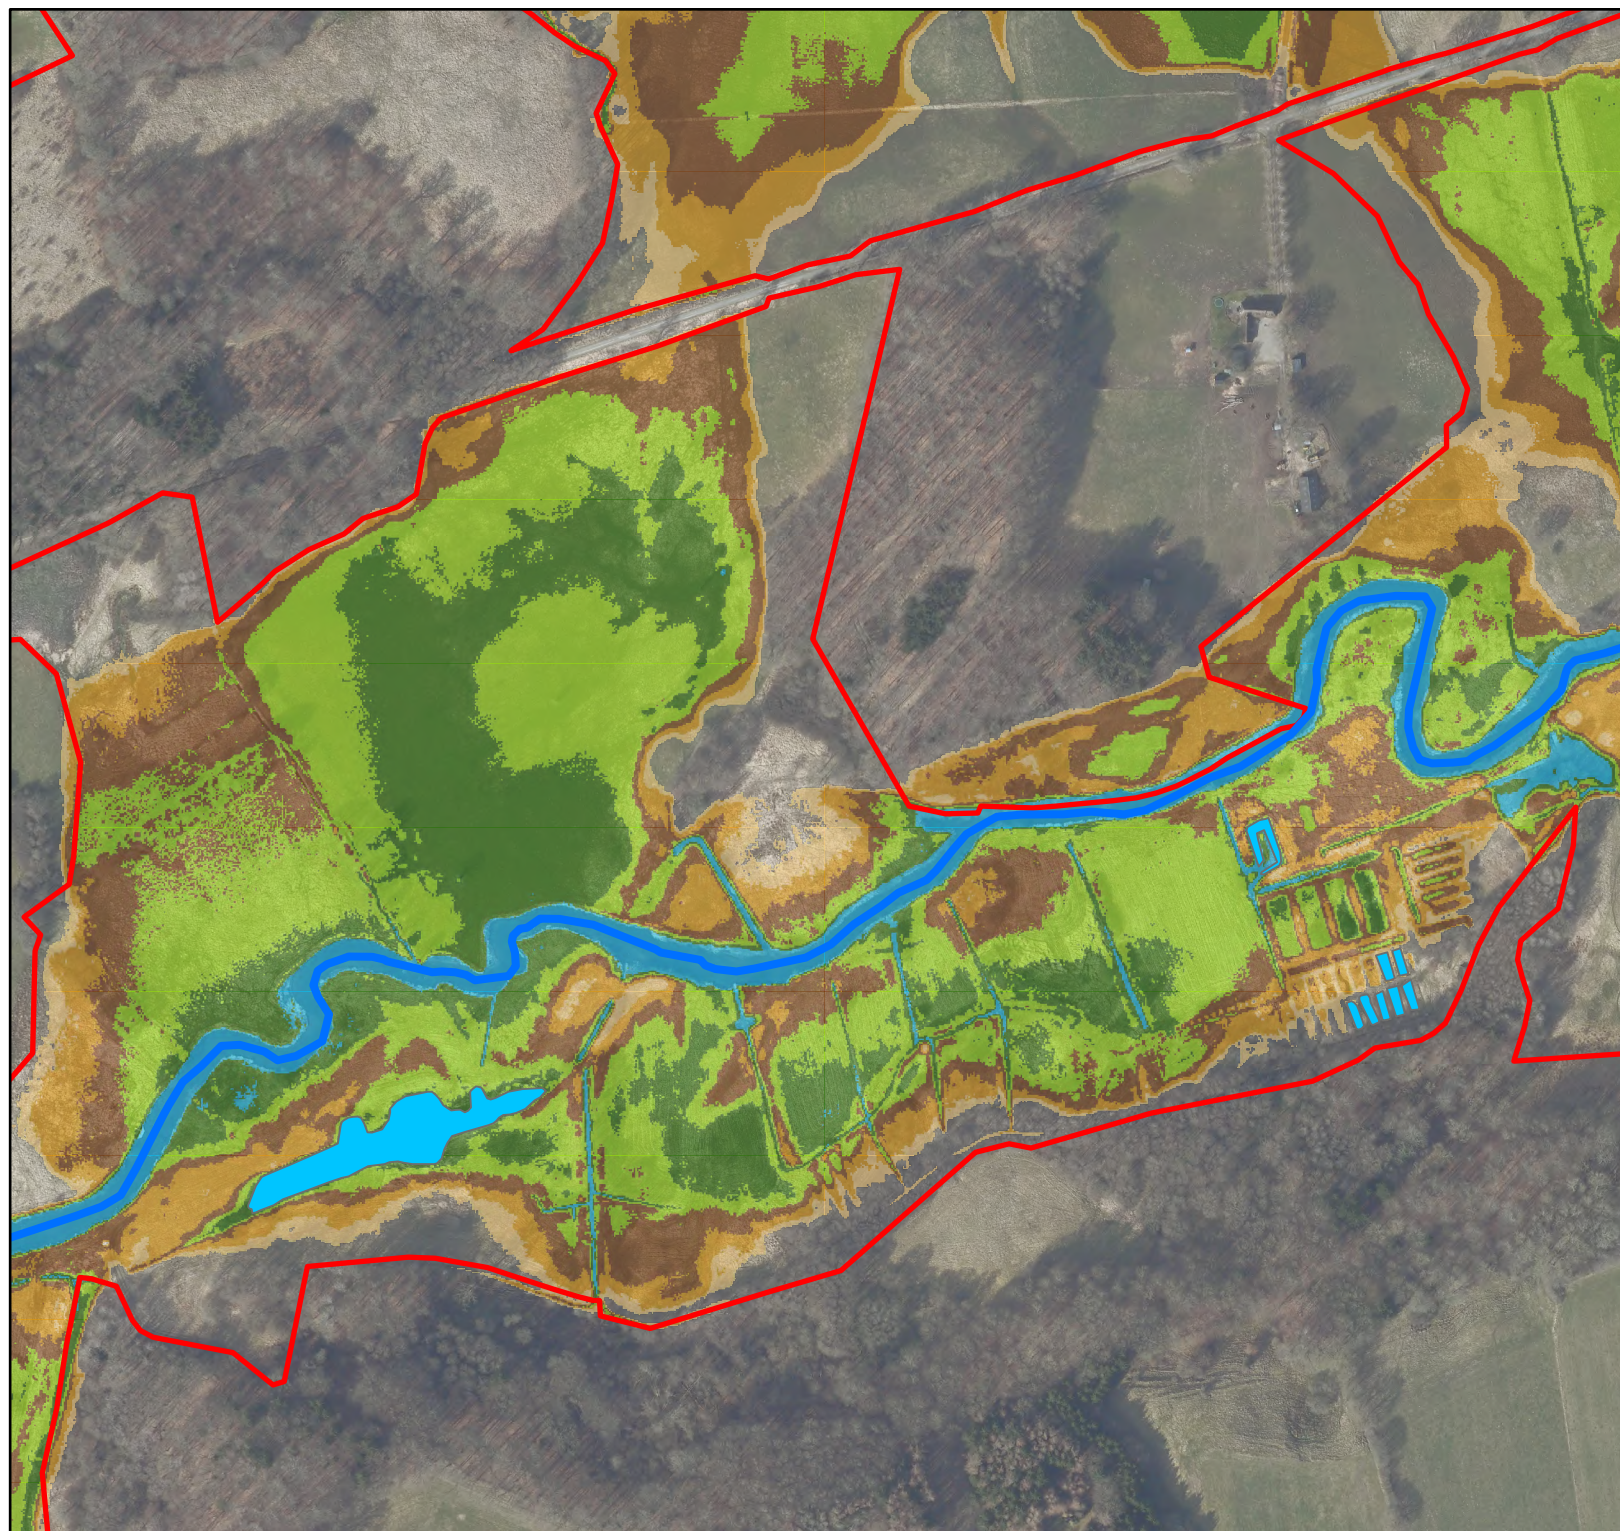

— Nyt forløb Vejle Å

— Projektgrænse

— Eksisterende søer

Projekteret medianmaks

— [$< 0.0\text{ m}$] Frit Vandspejl

— [$0.0\text{ m} - 0.25\text{ m}$] Sump

— [$0.25\text{ m} - 0.5\text{ m}$] Våd Eng

— [$0.5\text{ m} - 0.75\text{ m}$] Fugtig Eng

— [$0.75\text{ m} - 1.0\text{ m}$] Tør Eng

— [$1.0\text{ m} - 1.25\text{ m}$] Tør Mark

— [$> 1.25\text{ m}$] Upåvirket

Side 8 af 13


Bilag 15

Projekteret afvanding

Projekt: Ravning Klimalavbund
Klient: Vejle Kommune
Projektnr.: 1223187
Udarbejdet af: srr
Dato: 04/07/2024
Godkendt af: kar



EnviDan A/S - Vejlsøvej 23 - 8600 Silkeborg - Tlf. 86806344
CVR nr. 18334305 - www.envidan.dk

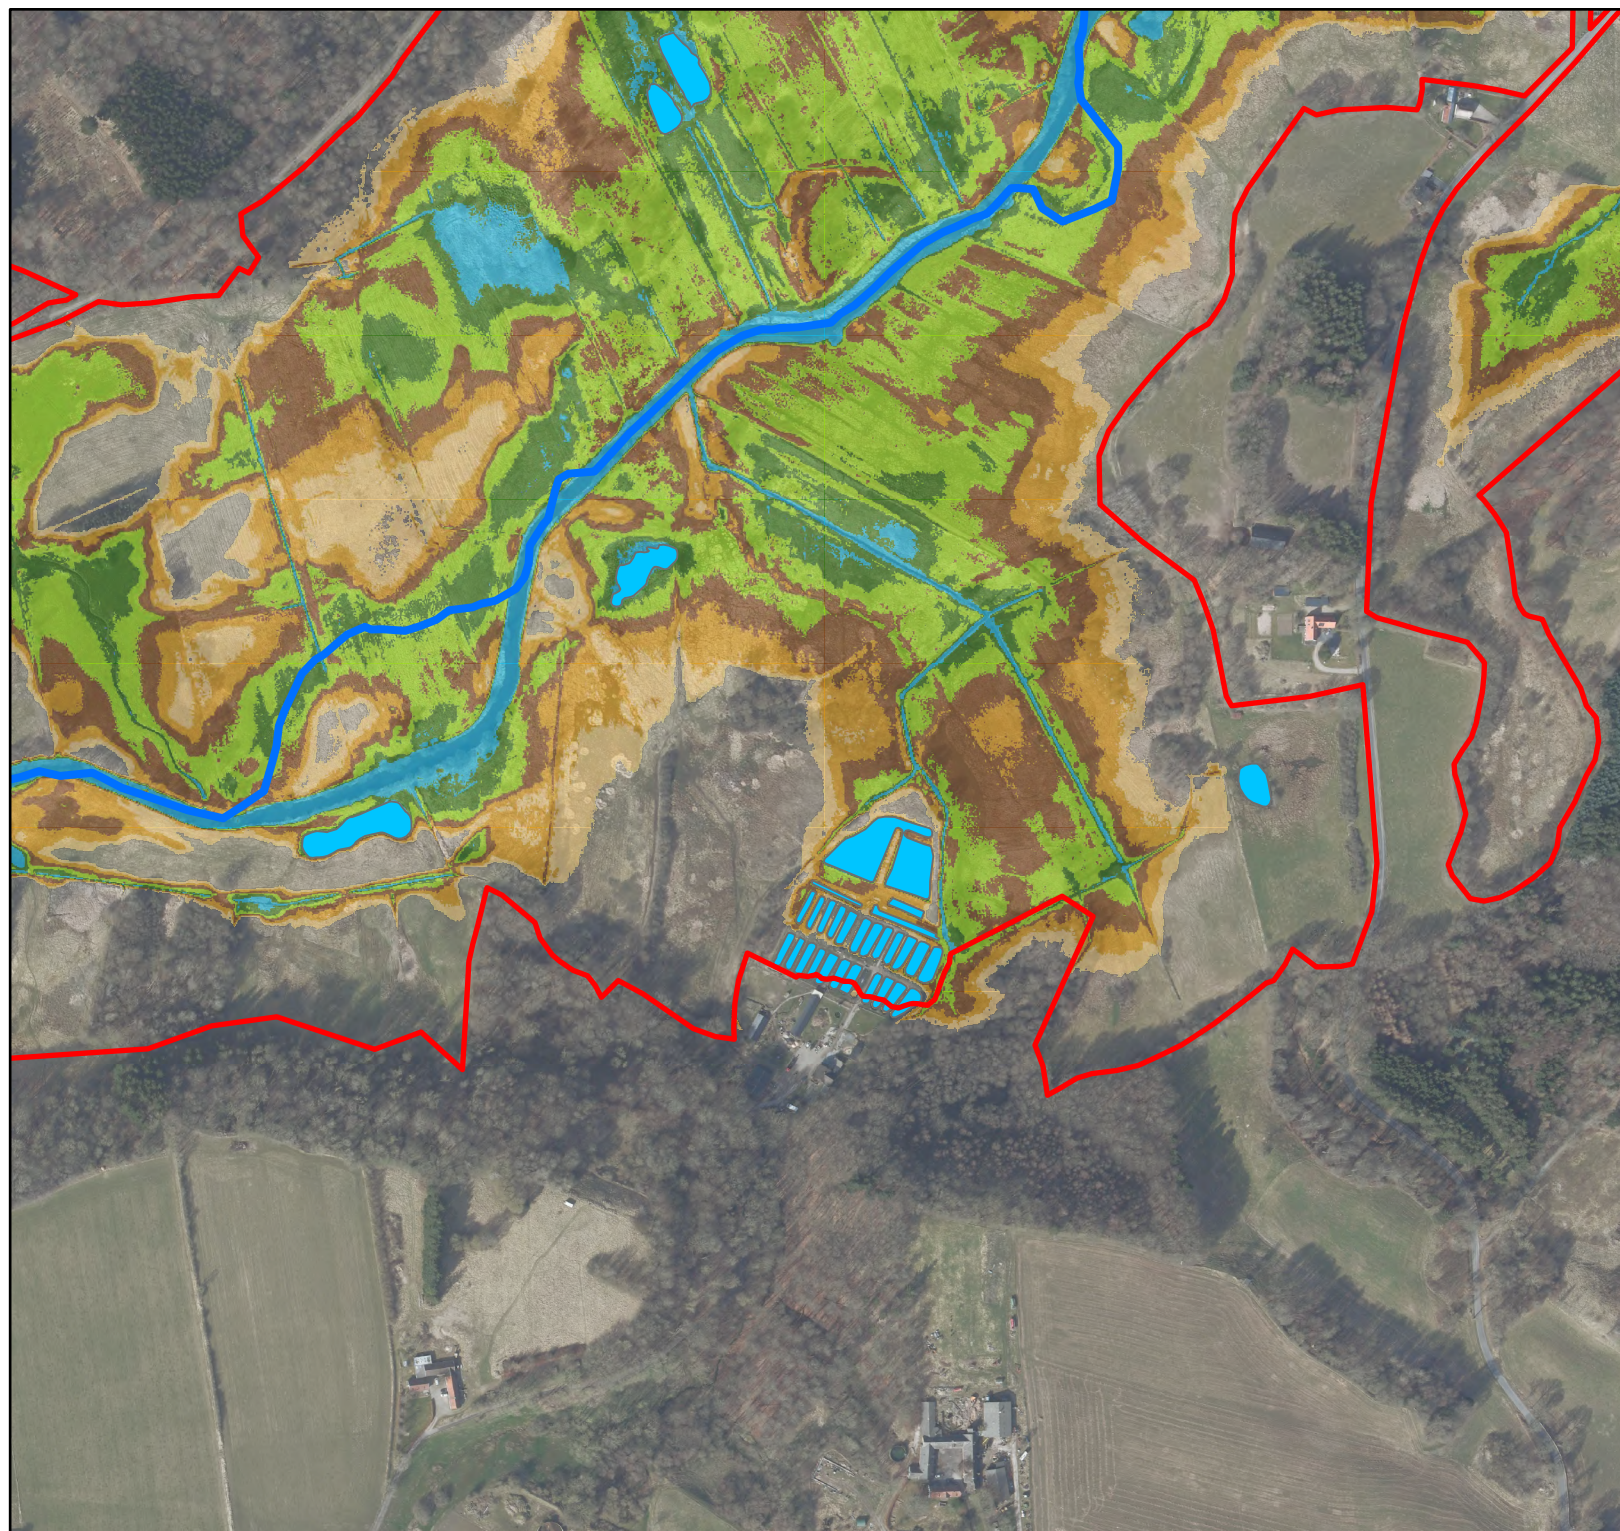



— Nyt forløb Vejle Å

— Projektgrænse

— Eksisterende søer

Projekteret medianmaks

— [$< 0.0\text{ m}$] Frit Vandspejl

— [$0.0\text{ m} - 0.25\text{ m}$] Sump

— [$0.25\text{ m} - 0.5\text{ m}$] Våd Eng

— [$0.5\text{ m} - 0.75\text{ m}$] Fugtig Eng

— [$0.75\text{ m} - 1.0\text{ m}$] Tør Eng

— [$1.0\text{ m} - 1.25\text{ m}$] Tør Mark

[$> 1.25\text{ m}$] Upåvirket

Side 9 af 13

Bilag 15

Projekteret afvanding

Projekt: Ravning Klimalavbund
Klient: Vejle Kommune
Projektnr.: 1223187
Udarbejdet af: srr
Dato: 04/07/2024
Godkendt af: kar



EnviDan A/S - Vejlsøvej 23 - 8600 Silkeborg - Tlf. 86806344
CVR nr. 18334305 - www.envidan.dk

— Nyt forløb Vejle Å

— Projektgrænse

— Eksisterende søer

Projekteret medianmaks

— [$< 0.0\text{ m}$] Frit Vandspejl

— [$0.0\text{ m} - 0.25\text{ m}$] Sump

— [$0.25\text{ m} - 0.5\text{ m}$] Våd Eng

— [$0.5\text{ m} - 0.75\text{ m}$] Fugtig Eng

— [$0.75\text{ m} - 1.0\text{ m}$] Tør Eng

— [$1.0\text{ m} - 1.25\text{ m}$] Tør Mark

— [$> 1.25\text{ m}$] Upåvirket

Side 10 af 13


Bilag 15

Projekteret afvanding

Projekt: Ravning Klimalavbund
Klient: Vejle Kommune
Projektnr.: 1223187
Udarbejdet af: srr
Dato: 04/07/2024
Godkendt af: kar



EnviDan A/S - Vejlsøvej 23 - 8600 Silkeborg - Tlf. 86806344
CVR nr. 18334305 - www.envidan.dk

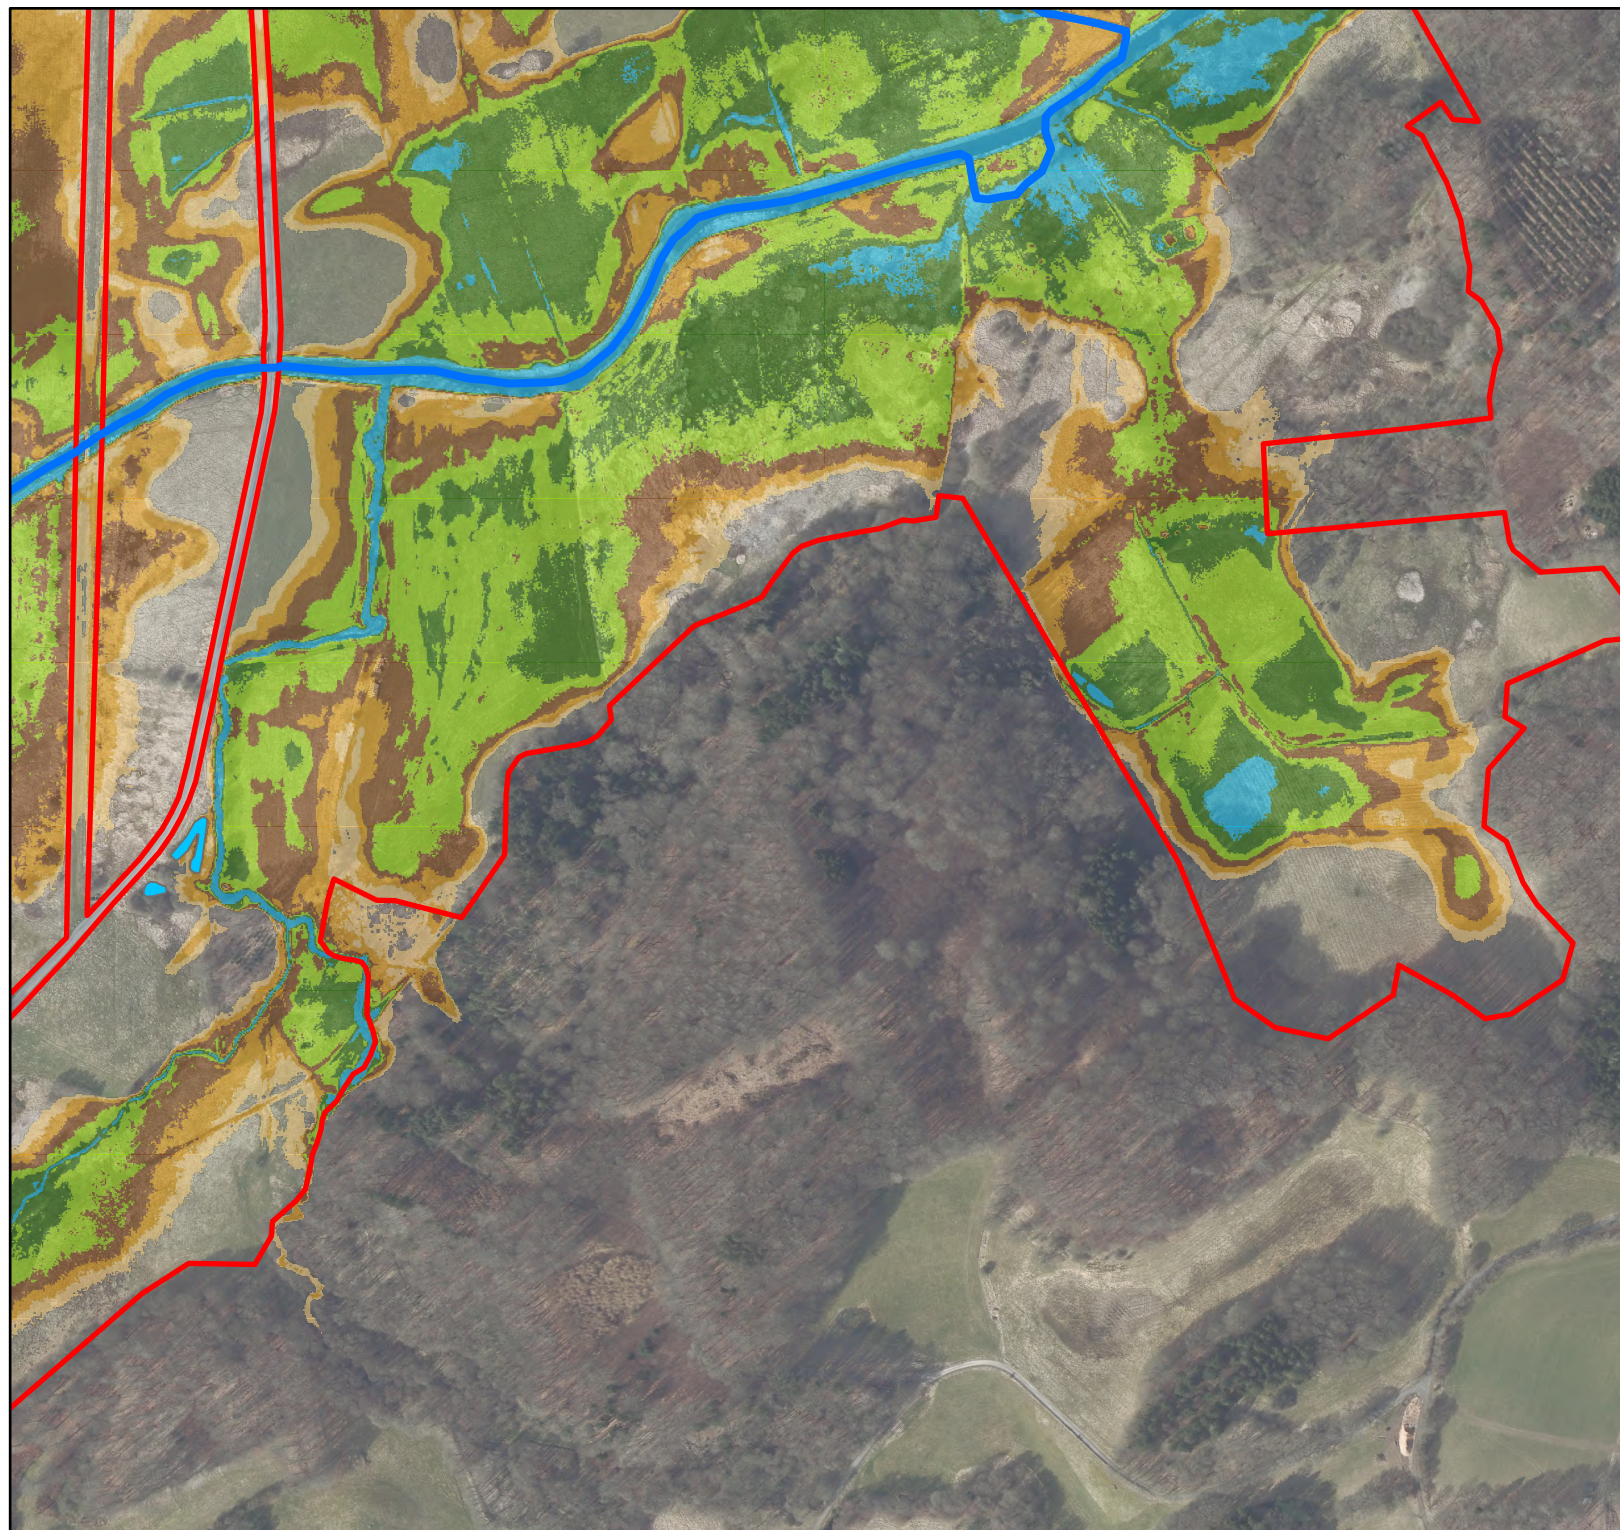

— Nyt forløb Vejle Å

— Projektgrænse

— Eksisterende søer

Projekteret medianmaks

— [$< 0.0\text{ m}$] Frit Vandspejl

— [$0.0\text{ m} - 0.25\text{ m}$] Sump

— [$0.25\text{ m} - 0.5\text{ m}$] Våd Eng

— [$0.5\text{ m} - 0.75\text{ m}$] Fugtig Eng

— [$0.75\text{ m} - 1.0\text{ m}$] Tør Eng

— [$1.0\text{ m} - 1.25\text{ m}$] Tør Mark

— [$> 1.25\text{ m}$] Upåvirket

Side 11 af 13

Bilag 15

Projekteret afvanding

Projekt: Ravning Klimalavbund
Klient: Vejle Kommune
Projektnr.: 1223187
Udarbejdet af: srr
Dato: 04/07/2024
Godkendt af: kar



EnviDan A/S - Vejlsøvej 23 - 8600 Silkeborg - Tlf. 86806344
CVR nr. 18334305 - www.envidan.dk



— Nyt forløb Vejle Å

— Projektgrænse

— Eksisterende søer

Projekteret medianmaks

— [$< 0.0\text{ m}$] Frit Vandspejl

— [$0.0\text{ m} - 0.25\text{ m}$] Sump

— [$0.25\text{ m} - 0.5\text{ m}$] Våd Eng

— [$0.5\text{ m} - 0.75\text{ m}$] Fugtig Eng

— [$0.75\text{ m} - 1.0\text{ m}$] Tør Eng

— [$1.0\text{ m} - 1.25\text{ m}$] Tør Mark

— [$> 1.25\text{ m}$] Upåvirket

Side 12 af 13


Bilag 15

Projekteret afvanding

Projekt: Ravning Klimalavbund
Klient: Vejle Kommune
Projektnr.: 1223187
Udarbejdet af: srr
Dato: 04/07/2024
Godkendt af: kar



EnviDan A/S - Vejlsøvej 23 - 8600 Silkeborg - Tlf. 86806344
CVR nr. 18334305 - www.envidan.dk

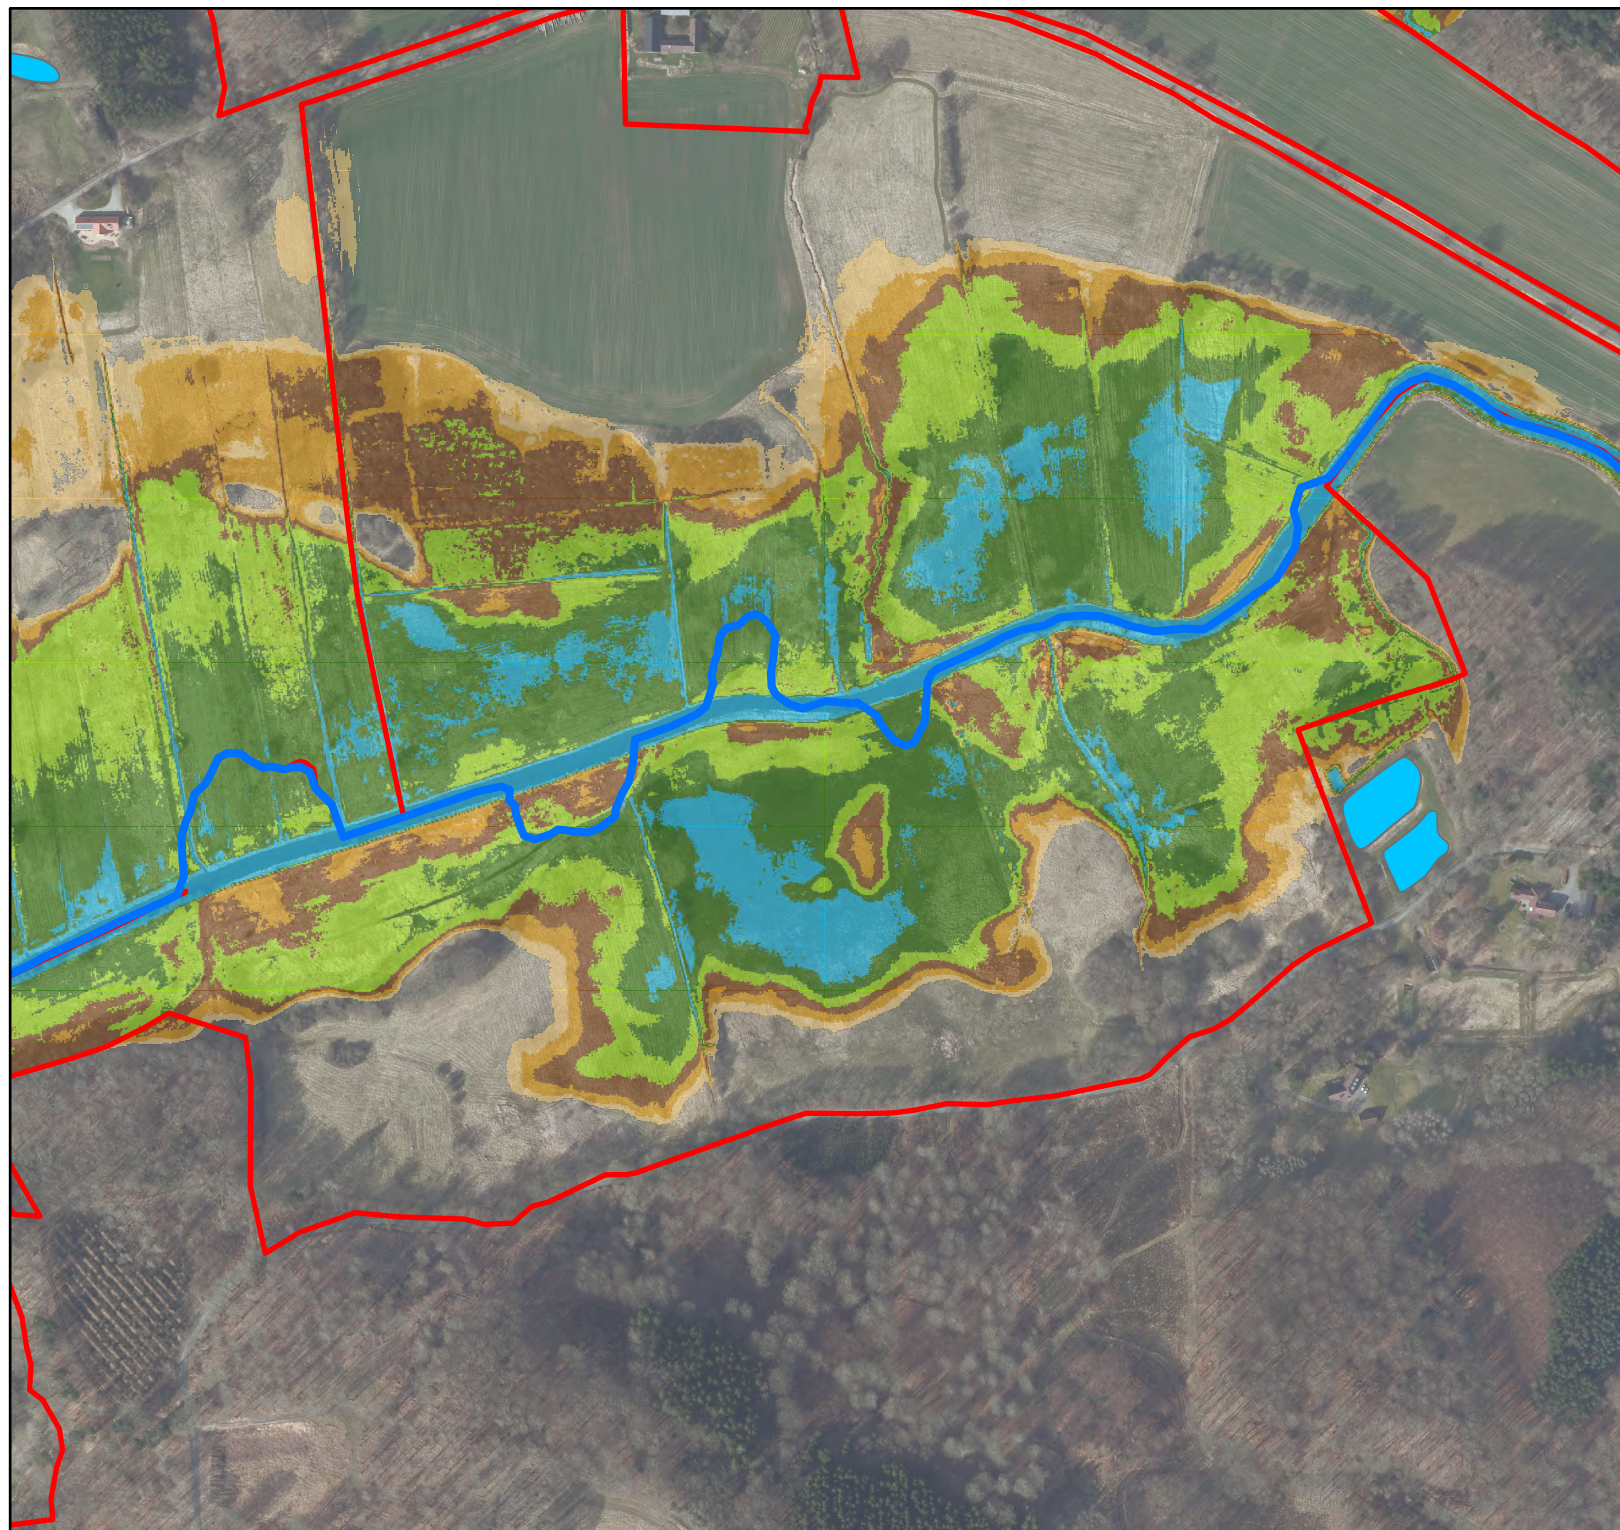

— Nyt forløb Vejle Å

— Projektgrænse

— Eksisterende søer

Projekteret medianmaks

— [$< 0.0\text{ m}$] Frit Vandspejl

— [$0.0\text{ m} - 0.25\text{ m}$] Sump

— [$0.25\text{ m} - 0.5\text{ m}$] Våd Eng

— [$0.5\text{ m} - 0.75\text{ m}$] Fugtig Eng

— [$0.75\text{ m} - 1.0\text{ m}$] Tør Eng

— [$1.0\text{ m} - 1.25\text{ m}$] Tør Mark

— [$> 1.25\text{ m}$] Upåvirket

Side 13 af 13

Bilag 15

Projekteret afvanding

Projekt: Ravning Klimalavbund
Klient: Vejle Kommune
Projektnr.: 1223187
Udarbejdet af: srr
Dato: 04/07/2024
Godkendt af: kar



EnviDan A/S - Vejlsøvej 23 - 8600 Silkeborg - Tlf. 86806344
CVR nr. 18334305 - www.envidan.dk

