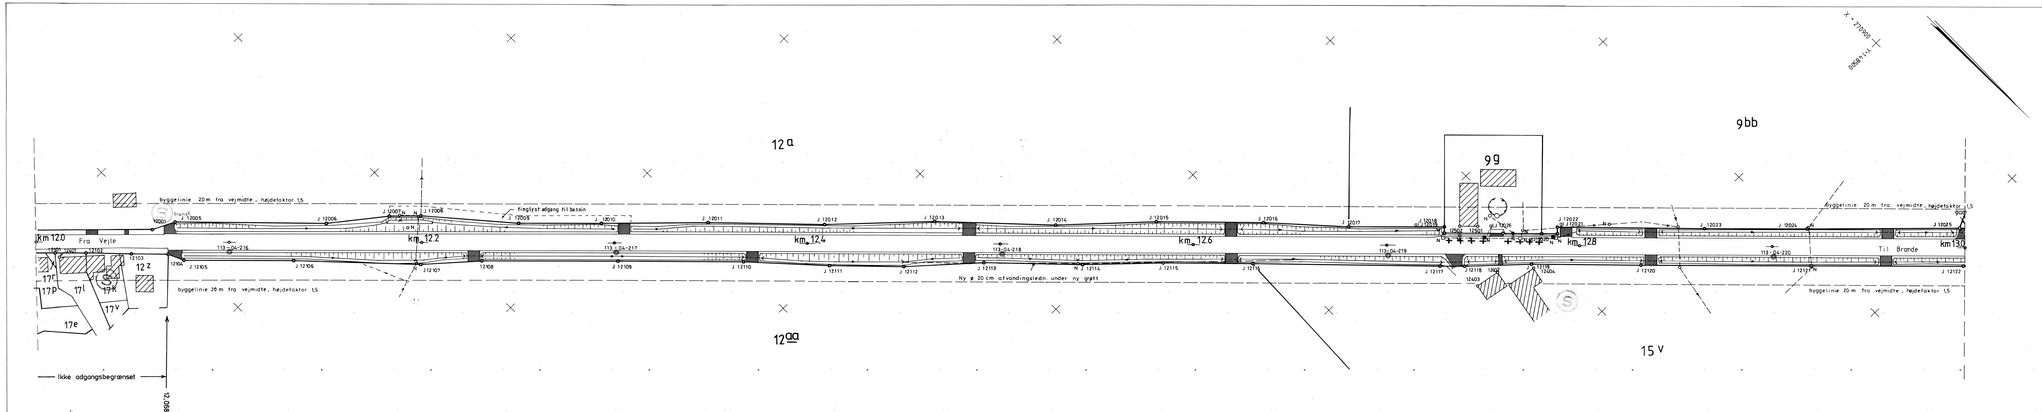

LANDINSPEKTØRFIRMAET BO & KLOCH I/S	OPMÅLT ÅR 1985	AJOURFØRT D.
J. NR. 290/85	DEN, 1.12.1985 LANDINSPEKTØR	

PKTNR.	Y	X
12001	147939.80	270187.37
12005	147845.31	270208.58
12006	148001.28	270283.57
12007	148021.83	270289.38
12008	148033.28	270301.08
12009	148071.61	270334.24
12010	148101.91	270364.62
12011	148140.69	270404.15
12012	148183.92	270445.19
12013	148222.97	270487.78
12014	148268.65	270531.05
12015	148304.98	270569.28
12016	148343.06	270606.88
12017	148378.20	270636.16
12018	148411.03	270673.24
12019	148413.34	270670.68
12020	148448.04	270708.57
12021	148457.84	270717.38
12022	148452.35	270714.78
12023	148508.56	270768.29
12024	148544.13	270805.89
12025	148569.52	270862.38
12026	148434.86	270692.39
12101	147912.76	270153.15
12102	147924.16	270164.51
12103	147941.04	270180.72
12104	147954.69	270194.11
12105	147962.78	270197.61

PKTNR.	Y	X
12106	148003.10	270237.78
12107	148051.07	270289.01
12108	148072.12	270306.82
12109	148122.06	270356.78
12110	148169.27	270402.75
12111	148201.08	270432.90
12112	148228.63	270459.84
12113	148256.37	270480.78
12114	148293.14	270526.34
12115	148321.91	270558.80
12116	148354.66	270586.34
12117	148424.04	270657.18
12118	148458.57	270698.15
12119	148458.74	270698.80
12120	148497.04	270731.52
12121	148550.34	270783.78
12122	148615.02	270849.80
12401	147915.89	270153.14
12402	148447.48	270676.13
12403	148445.15	270683.75
12404	148458.93	270690.91
12501	148423.67	270685.84
12502	148416.41	270679.17
11304047	147943.85	270186.40
11304216	147978.30	270217.52
11304217	148118.09	270358.31
11304218	148259.78	270500.68
11304219	148401.10	270642.12
11304220	148542.18	270783.38

VEJLE AMTSKOMMUNE
FORVALTNINGEN FOR TEKNIK OG MILJØ

Hovedlandevej nr. 344

Vejle - Brande

KM. 12.0 - 13.0

EJERLAV

Jelling by, Jelling

PLANANVENDELSE

MÅLESTOK 1:1000

HLDV. 344 12.000-13.000