HLDV. 344 13.000 - 14.000

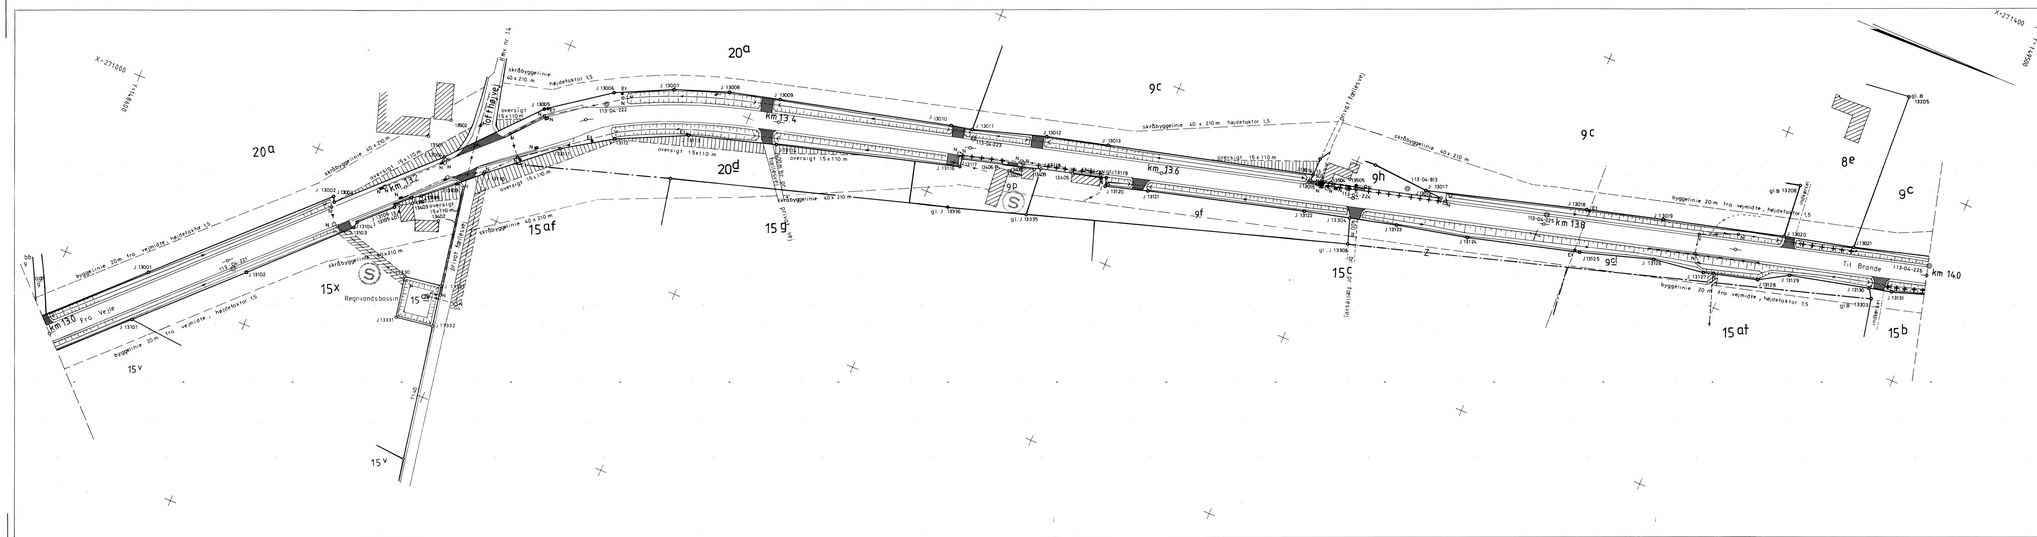

LANDINSPEKTØRFIRMAET BO & KLOCH I/S	OPMÅLT ÅR 1985	AJOURFØRT D.
J. NR. 290/85	DEN. 1.12.1985 LANDINSPEKTØR	

PKTNR.	Y	X	PKTNR.	Y	X	PKTNR.	Y	X
13001	148643.54	270906.37	13112	148840.12	271083.48	13403	148758.20	270992.11
13002	148717.14	270979.89	13113	148874.91	271079.85	13404	149080.50	271141.15
13003	148718.59	270977.18	13114	148918.61	271092.78	13405	149086.04	271137.80
13004	148762.19	271020.88	13116	149010.91	271118.53	13406	149028.43	271125.78
13005	148800.39	271063.96	13117	149010.43	271122.98	13407	149035.29	271128.33
13006	148830.51	271085.77	13118	149050.03	271133.58	13408	149041.10	271130.47
13007	148858.95	271099.18	13119	149083.18	271142.28	13409	149047.02	271131.91
13008	148885.59	271108.90	13120	149084.33	271137.90	13501	148750.42	271027.84
13009	148911.34	271115.41	13121	149105.91	271144.20	13502	148758.03	271040.12
13010	148998.53	271136.81	13122	149184.70	271165.43	13503	149186.95	271184.18
13011	149009.40	271139.08	13123	149231.62	271177.08	13504	149191.76	271184.70
13012	149046.37	271150.39	13124	149268.08	271185.14	13505	149199.99	271186.88
13013	149077.51	271158.40	13125	149324.88	271200.22	11304221	149883.53	270925.01
13014	149181.58	271184.77	13126	149361.52	271211.53	11304222	149829.21	271078.86
13015	149181.51	271181.31	13127	149387.95	271215.08	11304223	149011.75	271134.93
13016	149247.49	271198.93	13128	149415.42	271222.38	11304224	149200.85	271195.23
13017	149238.88	271199.82	13129	149429.73	271230.83	11304225	149301.38	271211.89
13018	149319.47	271222.38	13130	149472.48	271240.89	11304226	149484.64	271263.19
13019	149358.10	271232.77	13131	149481.78	271243.08	11304813	149229.45	271198.84
13020	149419.28	271248.64	13205	149450.85	271341.04			
13021	149454.77	271257.18	13208	149418.85	271278.52			
13101	148645.19	270880.14	13303	149473.49	271235.73			
13102	148690.70	270925.73	13304	149207.74	271171.15			
13103	148733.03	270968.83	13306	149212.06	271158.14			
13104	148733.62	270972.05	13330	148797.18	270955.05			
13105	148749.48	270986.85	13331	148771.16	270933.55			
13106	148748.15	270988.15	13332	148790.30	270936.54			
13107	148754.64	270994.80	13333	148786.45	270957.79			
13108	148759.07	270997.43	13335	149052.33	271108.17			
13109	148773.84	271010.46	13336	149013.37	271096.27			
13110	148784.47	271020.80	13401	148750.10	270986.47			
13111	148816.00	271047.88	13402	148772.19	270988.84			

VEJLE AMTSKOMMUNE
FORVALTNINGEN FOR TEKNIK OG MILJØ

Hovedlandevej nr. 344 KM. 13.0 - 14.0
Vejle - Brande

EJERLAV
Jelling by, Jelling

PLANANVENDELSE

MÅLESTOK 1:1000