
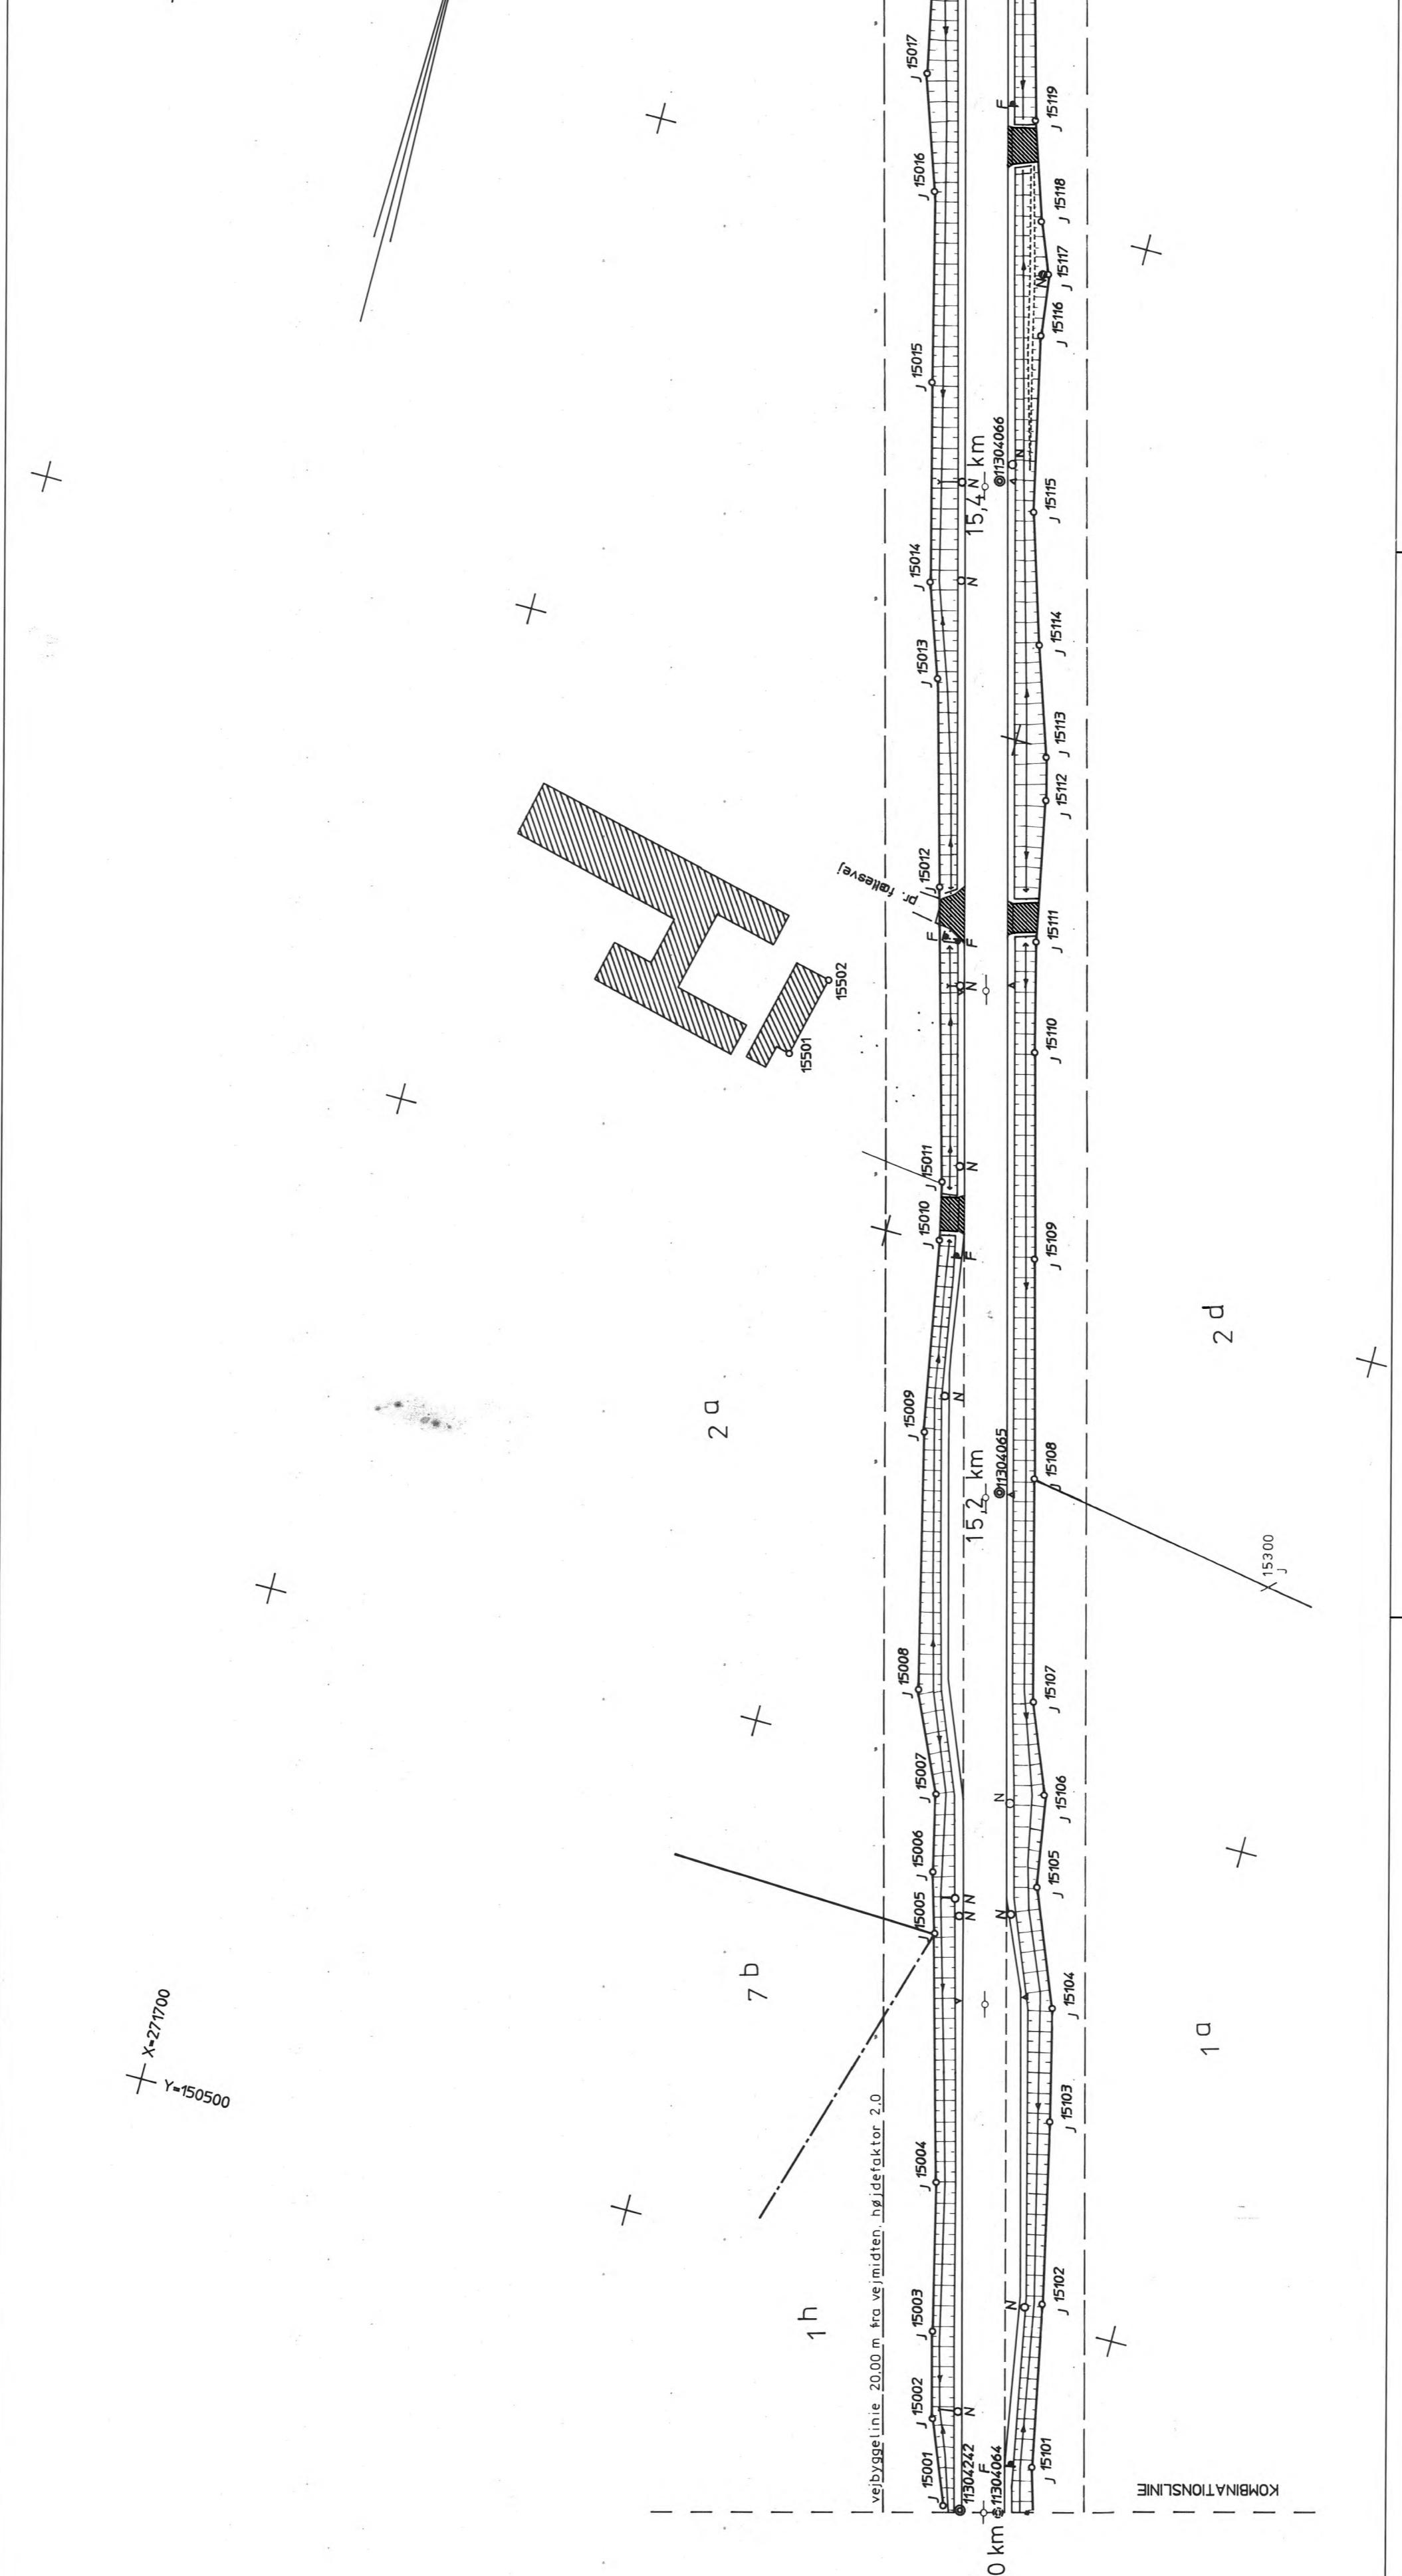


LANDINSPEKTØRFIRMAET	OPMÅLT ÅR 1998	AUJOURD'HUIT D.
JENS BO JØRS J nr 08/080	DEN. 10.11.1998 Y LANDINSPEKTØR JB	
skelpunkt, glimtma. servitstenen o. 15930 skelpunkt, firkant, M. V. 20,0 m parallelydeline (højde) og passage tillegg ikke angivet)		Vejmålte til firkantpunktet, M. V. og parallelydeline (højde) ikke angivet)

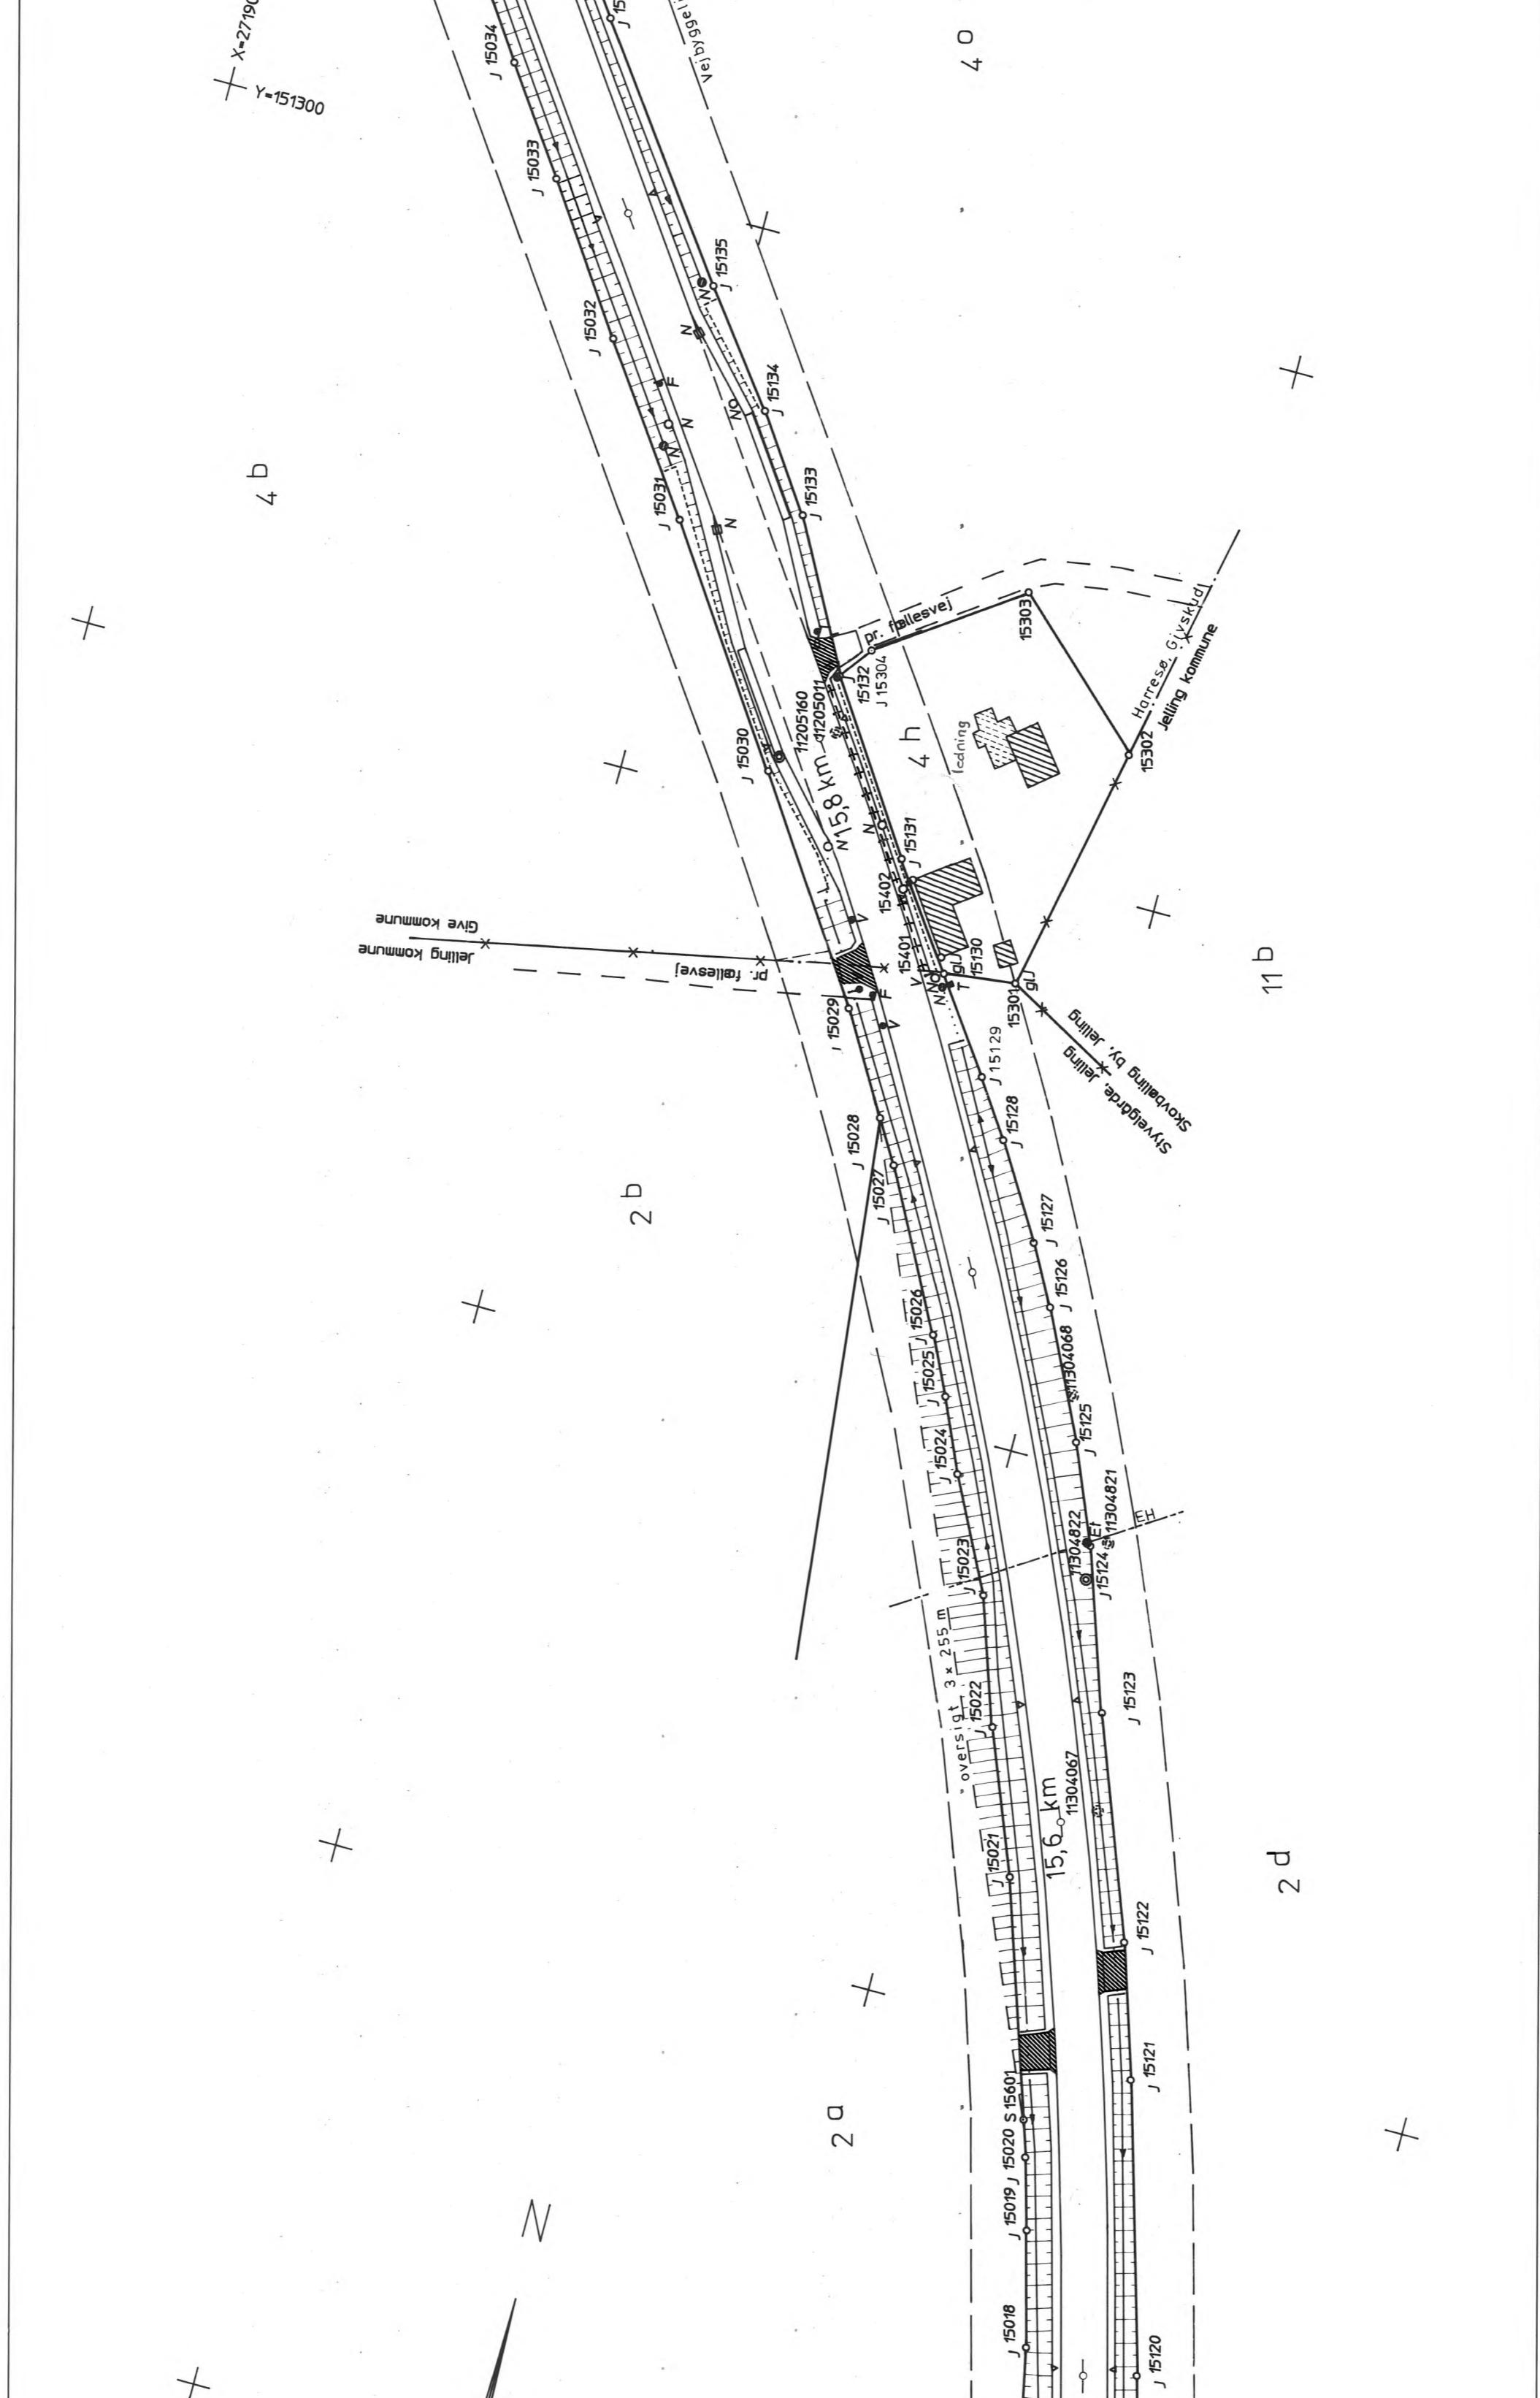

VEJLE AMTSKOMMUNE	FORVALTNINGEN FOR TEKNIK OG MILJØ
HOVEDLANDEVEJ NR. 344 VEJLE - BRANDE EJERLAV Styvelgård, Jelling Hørre-Ø, Givskud PLANAVNEDELSE	KM. 15,0 - 16,0
	MALESTOK 1:1000