
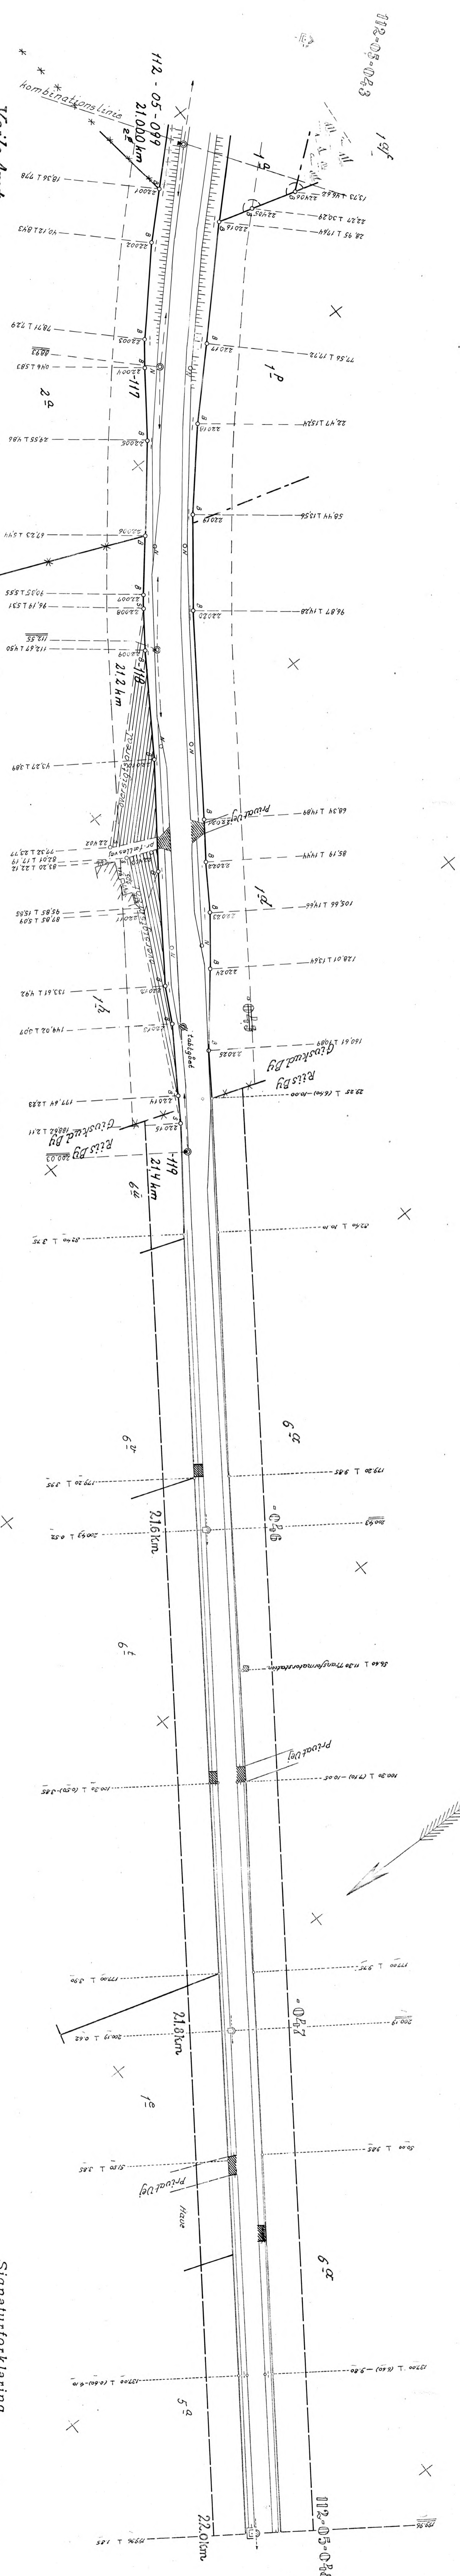


Hovedlandevej nr 344 (15) St. 21000 - 22000

Vejle Amt  
 Plan 22  
 Risting DistriktsByer  
 Gistved  
 Gensædt-Rovsø  
 af  
 J.W. Villum Hansen  
 Landinspektør

112 05  
 J.N.S.J. 1937 Jfr. 395.

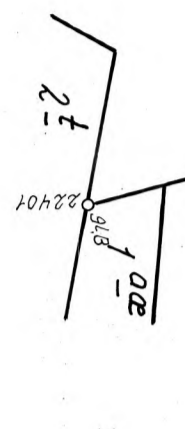


Planen offentlig med  
 hensyn til sket og ma-  
 straleplaner Jule 1973  
 J.W. Villum Hansen

Signaturforklaring:

- Kilometersken
- n Nummersken
- Fikspunkt
- Skel punkt
- Byggestrømme, svarende til bebyggelse med udvælgte i den fremtidige vejføring
- Gørgemidie
- Planumskanter (kanal, der angiver planumskantens afgrænse fra byggestrømen, er skrevet i parentes)

