
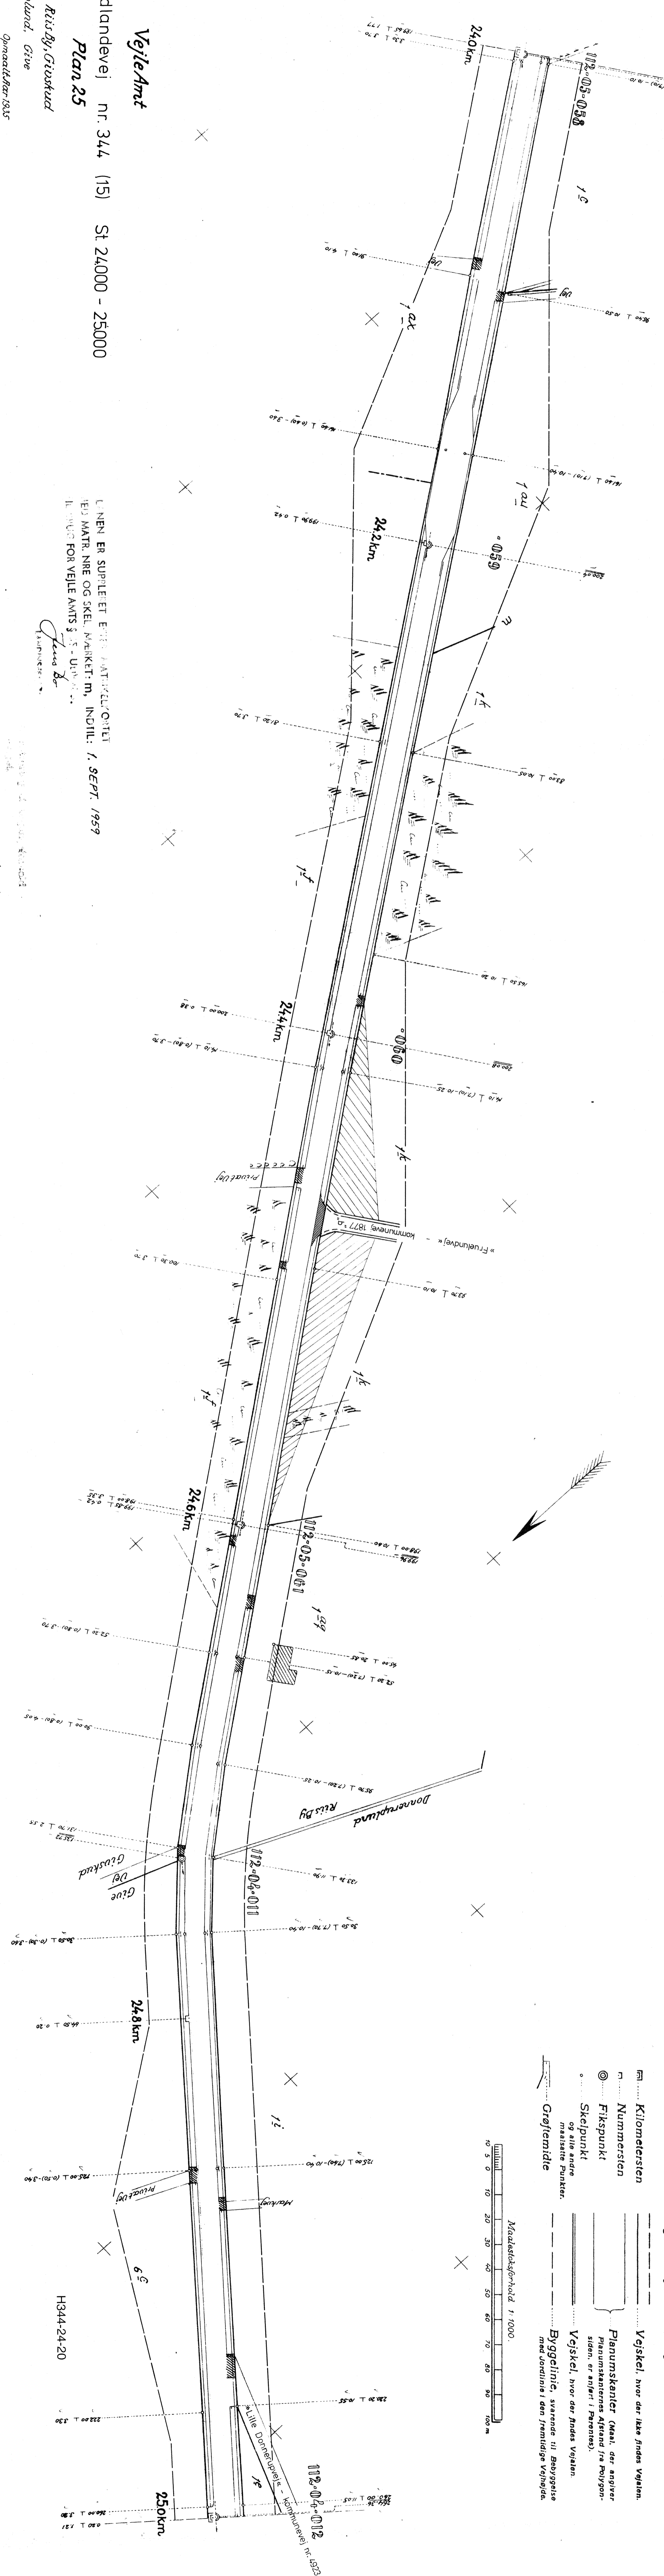


Signaturforklaring.

- Kilometersten
- Nummersten
- Fikspunkt
- Skel punkt
- og alle andre maassatte Punkter.
- Grøftemidte
- Vejskel, hvor der ikke findes Vejstæn.
- Planumskænter (Maal, der angiver Planumskæntens Afstand fra Polygon-siden, er anført i Parentes).
- Vejskel, hvor der findes Vejstæn.
- Byggelinie, svarende til Bebyggelse med Jordlinje i den fremtidige Vejtøjde.

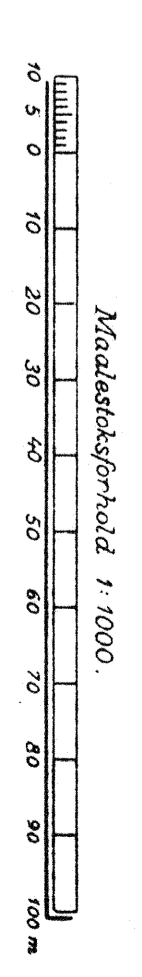

**Vejle Amt**  
 Hovedlandevej nr. 344 (15) St. 24.000 - 25.000  
**Plan 25**

Risby, Givstved  
 Donneruplund, Givstved  
 Opmaalt den 1935

LINEN ER SUPPLERET EFTER MATIKELKONTORET  
 MED MATR. NRE OG SKEL. MARKET: m, INDILL: 1. SEPT. 1959  
 BEBYGG. FOR VEJLE AMTS § 25 - Udvikling

Jens Bo  
 KAMRER

1959

*Carl Nielsen*  
 Landinspektør

H344-24-20