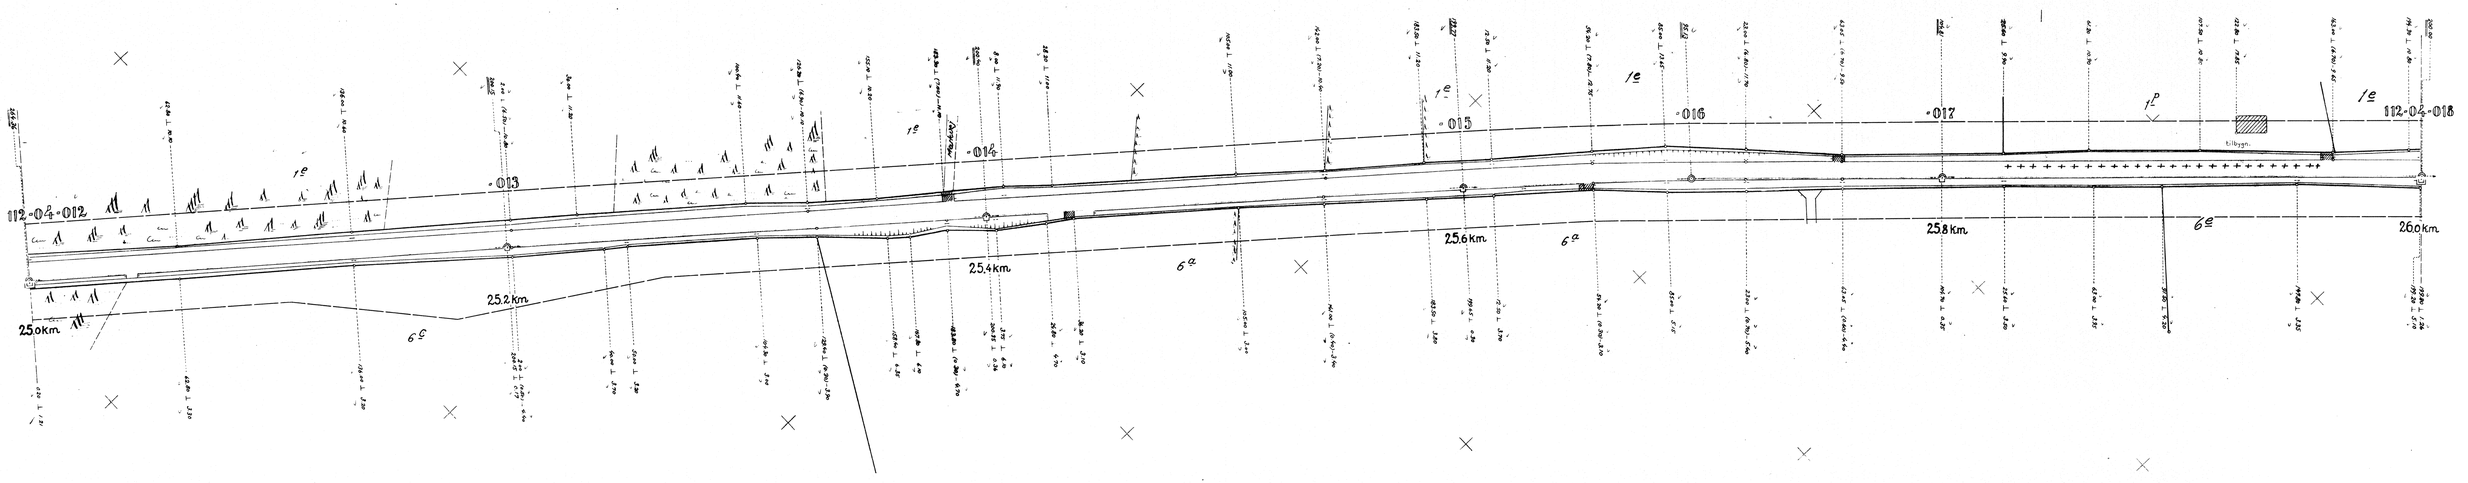

Vejle Amt

Hovedlandevej nr. 344 (15) St. 25.000 – 26.000

Plan 26

Donnerupland
Give
Opmaalt Aar 1935
af
Landinspektør

PLANEN ER SUPPLERET EFTER MATRIKELKORTET
MED MATR. NRE OG SKEL, MÆRKET: m. INDTIL: *1. SEPT. 1959*
TIL BRUG FOR VEJLE AMTS § 35 ...

marts 1.
NPH

H344-25-20

Signaturforklaring.

- Kilometersten
- Nummersten
- Fikspunkt
- Skelpunkt og alle andre maalsatte Punkter.
- Grøftemidte
- Vejskel, hvor der ikke findes Vejalen.
- Planumskanter (Maal, der angiver Planumskanternes Afstand fra Polygonsiden, er anført i Parentes).
- Vejskel, hvor der findes Vejalen.
- Byggelinie, svarende til Bebyggelse med Jordlinie i den fremtidige Vejhøjde.

Maalestoksforhold 1:1000

10 5 0 10 20 30 40 50 60 70 80 90 100 m

112 04