

Veile Amt

Hovedlandevej nr. 344 (15) St. 26.000 - 27.000

Plan 27

Donneruplund og Neder-Donnerup

Givde

Opmaalt 1885

W. W. W. W. W.
Landinspektør


PLANEN ER SUPPLERET EFTER MATRIKULKORTET
MÆTTET NRE OG SVEJL. MÆRKET: m, INDTL: 1. SEPT. 1959.
TILBUD FOR VEJLE AMT 2:5 = UDVALT.

Jens B.

Registrering af adgangsforhold


marks 1001

NPH / M. J.

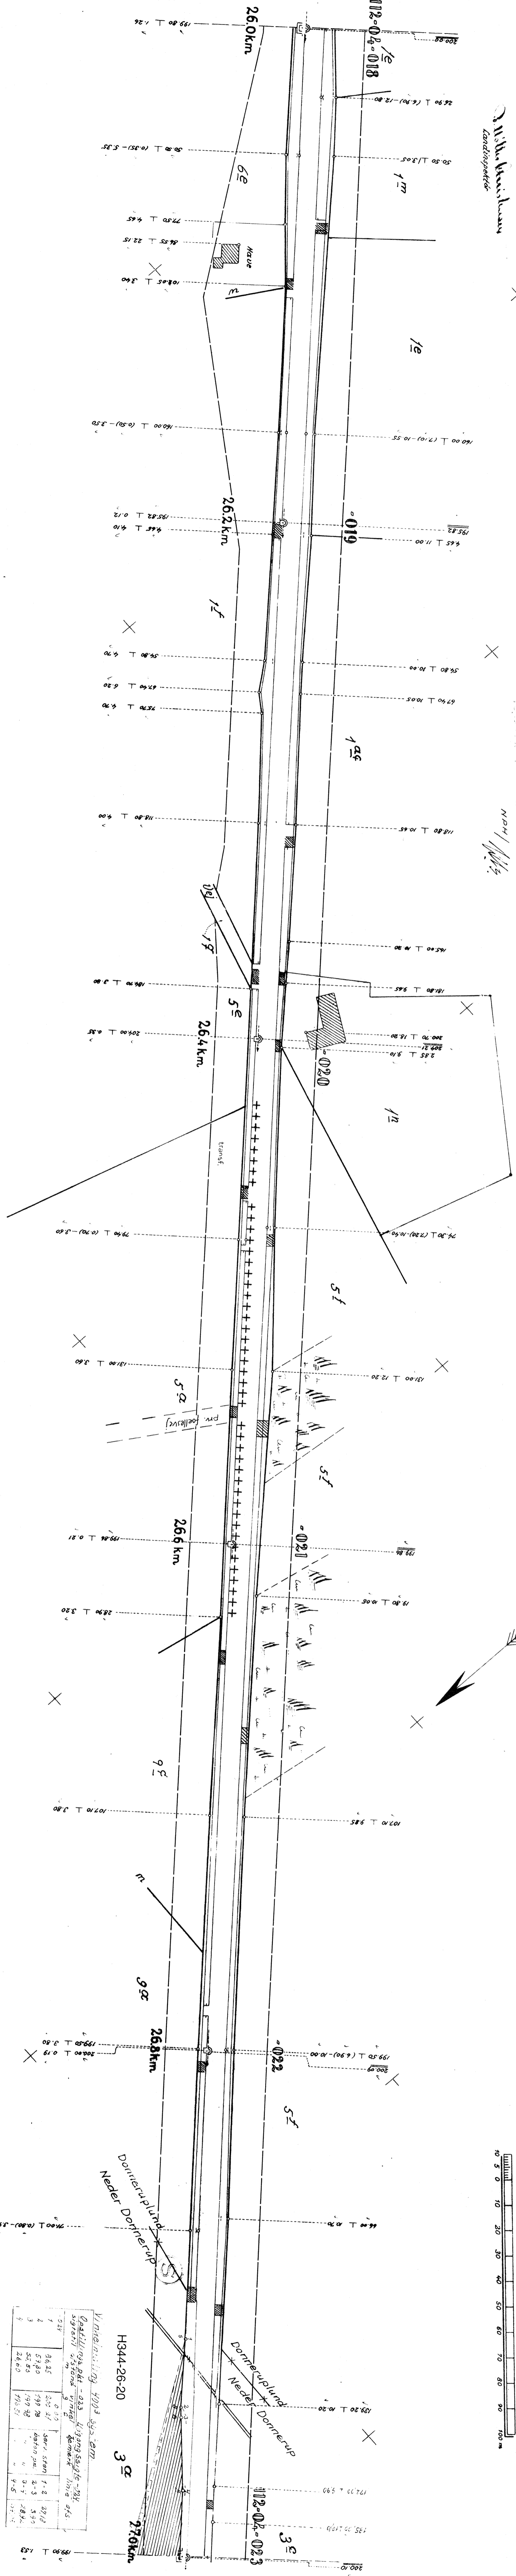

Signaturforklaring.

- Vejskel, hvor der ikke findes Vejsten.
- Nummersten
- ⊙ Fikspunkt
- Skelpunkt
- og alle andre maalede Punkter.
- Grøftemidte
- Vejskel, hvor der findes Vejsten.
- Byggelinje, svarende til Bybygelse med Jordlinie i den fremtidige Vejskel.

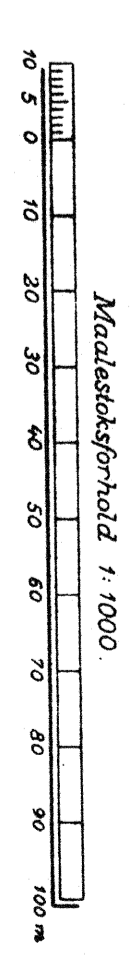

Vinkelmåling 4903 gys. ØMT
H314-26-20 3/2

Gællings Pkt. - 023	Ligningsgle - 214	g	h	h'	h''
1	86.85	205.47	5.79	1.2	29.1
2	57.80	199.78	5.79	2-3	57.7
3	52.80	199.78	5.79	4-5	28.4
4	26.80	199.78	5.79	9-5	21.5

Suppliseret november 1971

Jens B.