Hovedlandevej nr. 344 (15) St. 27.000 - 28.000

Plan 28

Neder Donnerup

Give

Opmaalt Aar 1935

af

A. Wilh. Andersen

Landinspektør

PLANEN ER SUPPLERET EFTER MATRIKELKORTET
MED MATR. NRE OG SKEL, MÆRKET: m, INDTIL: 1. SEPT. 1959.
TIL BRUG FOR VEJLE AMTS § 35 UDVALG.

Jens Bo
LANDINSPEKTØR

Registrering af ejendomsforholdene
foretaget
Vejle Amts matrikelkontor marts 1961.
NPM/

Februar 1975
Jens Bo
Landinspektør

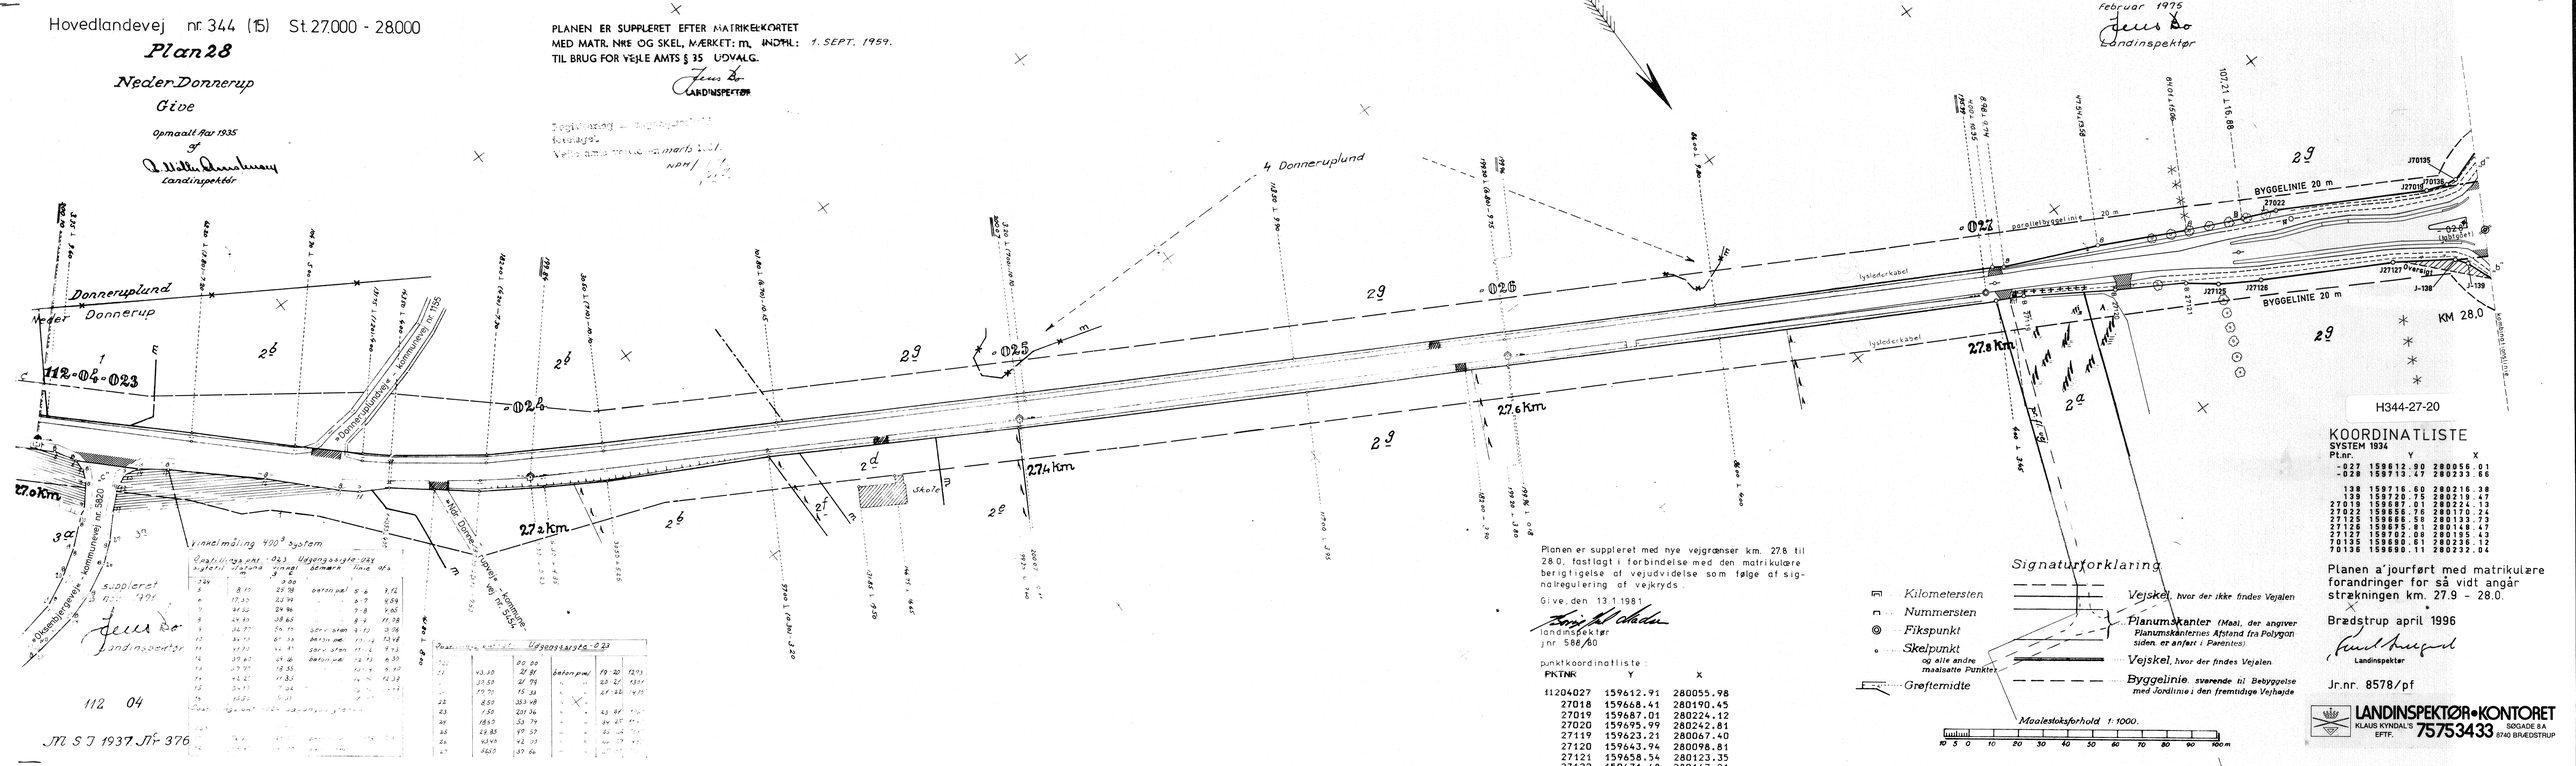

Planen er suppleret med nye vejgrænser km. 27.8 til 28.0, fastlagt i forbindelse med den matrikulære beriglig gørelse af vejudvidelse som følge af signalregulering af vejkryds.

Give, den 13.1.1981

Landinspektør
jnr. 588/80

punktkoordinatliste:

PKTNR	Y	X
11204027	159612.91	280055.98
27018	159668.41	280190.45
27019	159687.01	280224.12
27020	159695.99	280242.81
27119	159623.21	280067.40
27120	159643.94	280098.81
27121	159658.54	280123.35
27122	159671.68	280147.21
27123	159682.18	280163.83
27124	159691.43	280177.63
28401	159661.61	280177.95

Signaturforklaring

- Kilometersten
- Nummersten
- Fikspunkt
- Skelpunkt og alle andre maalsatte Punkter
- Grøftemidte
- Vejskel, hvor der ikke findes Vejalen
- Planumskanter (Maal, der angiver Planumskanternes Afstand fra Polygonsiden, er anført i Parentes).
- Vejskel, hvor der findes Vejalen.
- Byggelinie, svarende til Bebyggelse med Jordlinie i den fremtidige Vejhøjde

Maalestoksforhold 1:1000.

H344-27-20

KOORDINATLISTE

SYSTEM 1934

Pt.nr.	Y	X
-027	159612.00	280056.01
-028	159713.47	280233.66
138	159716.60	280216.38
139	159720.75	280219.47
27018	159687.01	280224.12
27022	159656.76	280170.24
27125	159666.58	280133.73
27126	159675.81	280148.47
27127	159702.08	280195.43
70135	159689.61	280236.12
70136	159690.11	280232.04

Planen a'jourført med matrikulære forandringer for så vidt angår strækningen km. 27.9 - 28.0.

Brædstrup april 1996

Landinspekter

Jr.nr. 8578/pf

LANDINSPEKTØR•KONTORET
KLAUS KYNDAL'S EFTF.
SØDADE 8A
8740 BRÆDSTRUP
75753433

112 04

JM S J 1937 Jfr. 376