

Med hensyn til skel punkts koordinater er der henvisning til plan nr. 1932 med påtegninger samt til mælebånd dateret september 1984.

J. NR. 247/84-810/85

OPMÅLT ÅR 1984

LANDINSPEKTØR


[Signature]

27.2.1987

SPEJLERNE KØBENHAVNSKE

ADRESSE: ØSTERSØVEJ 3
272.1987 vedr. km 30-31

PT.NR.	X	Y
3101	144484.07	283850.82
3102	144483.38	283859.92
3103	144489.43	283868.08
3104	144489.43	283868.08
3105	144489.98	283864.32
3106	144489.98	283864.32
3107	144521.07	283871.43
3108	144539.12	283875.87
3109	144539.12	283875.87
3110	144504.41	283831.75
3111	144504.41	283831.75
3112	144489.98	283834.15
3113	144489.98	283834.15
3114	144448.78	283840.34
3115	144448.78	283840.34
3116	144487.32	283882.00
3117	144487.32	283882.00
11302945	144489.10	283883.81
11302948	144487.88	283840.24

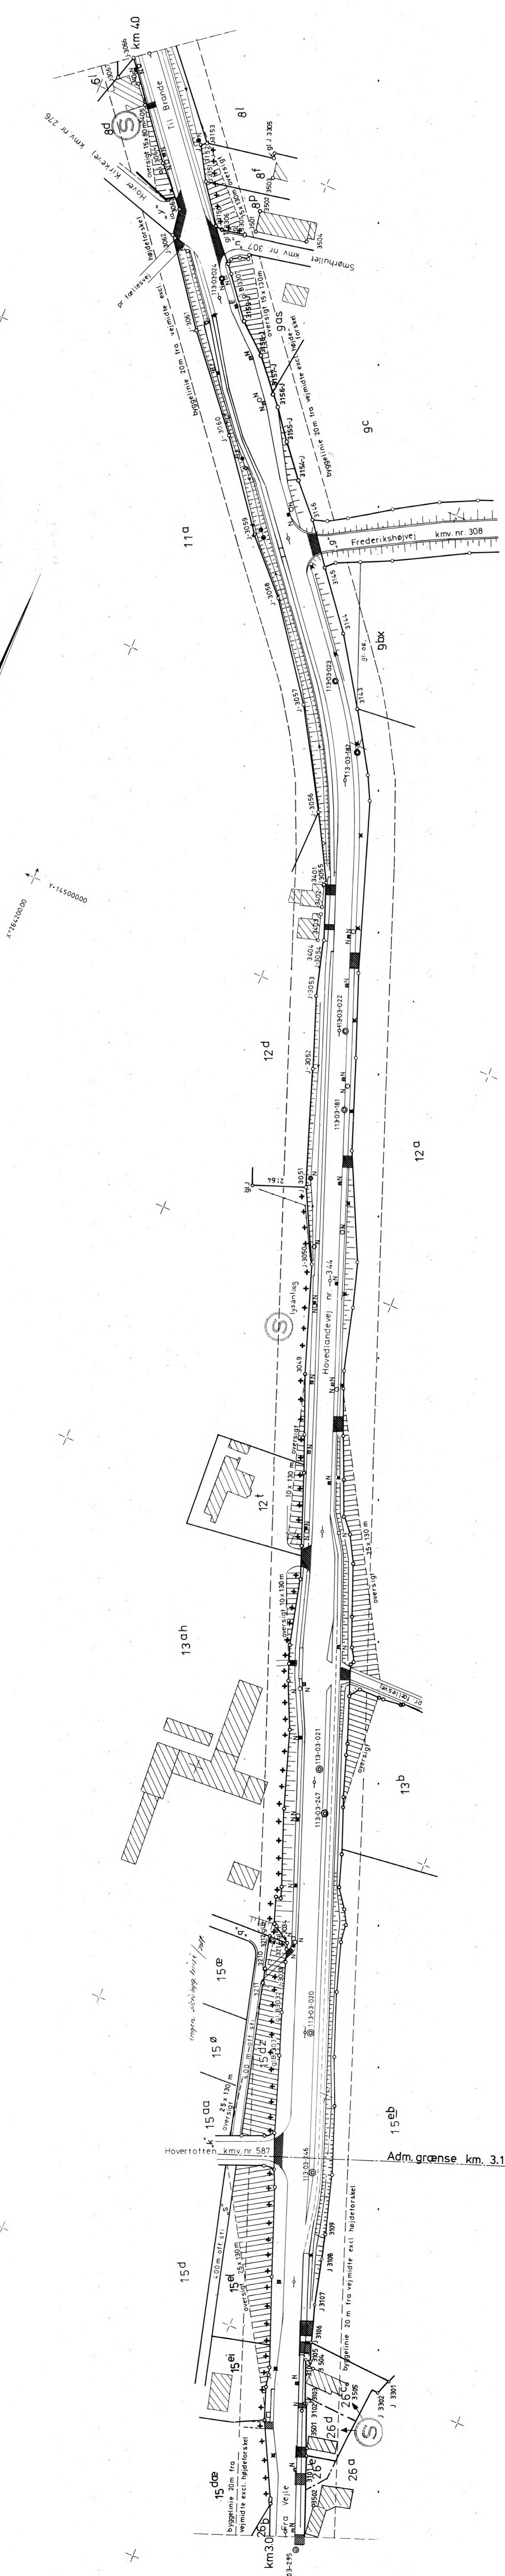

VEJLE AMTSKOMMUNE
FORVALTNINGEN FOR TEKNIK OG MILJØ

Hovedlandevej nr. 344 Vejle - Brande km. 30-40

EJERLAV
Høyer by, Høyer

PLANANVENDELSE
MALESTOK 1:1000