

Med hensyn til skerpunktskoordinater henvises til indledende del af projektspecifikationen og til original vejsplan fra 1932 ved km 4,7-5,0.
 J. NR. 247/84

OPMÅLT ÅR 1984
 DEN, *[Signature]*
 LANDINSPEKTØR


AJOURFØRT D.

VEJLE AMTSKOMMUNE
 FORVALTNINGEN FOR TEKNIK OG MILJØ

Hovedlandevej nr. 344 Vejle-Brande km. 4,0-5,0

BLIENLAV
 Høyer by, Høyer, Lerbæk hdg., Høyer

PLANAANVENDELSE
 MALESTYK 1:1000

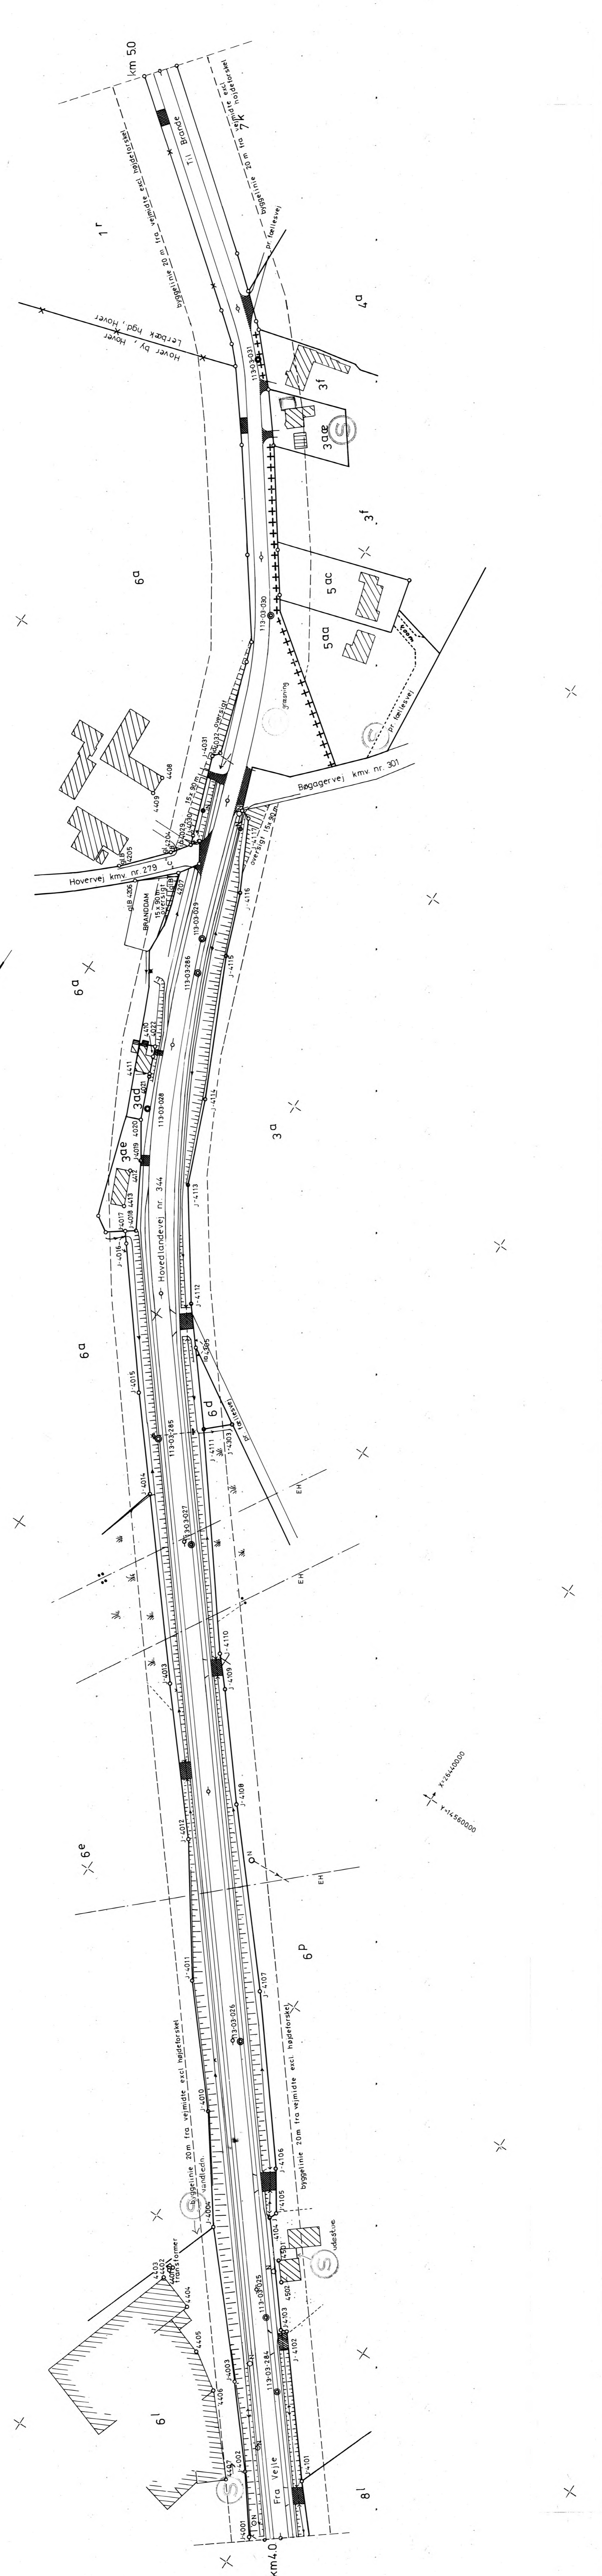

X-114560000
 X-114560000