

Nyby Amt
Hovedlandevej nr. 344 (15) St 5000 - 6000
Plan 6.


Hover By og Lerbæk Hovedgaard, Hover

opmålt den 1892

Spæddesens herrens
Landinspektør


PLANEN ER SUPPLERET EFTER MATRIKELKORTET
MED MATR. NR. OG SKEL. MÆRKE. m. INDTIL: 1. SEPT. 1959.
TIL BRUG FOR VEJLE AMTS § 35 - UDVÆLG.
Landsinspektør
F. S. Sørensen

Registrering af adgangsførelse
foretaget
Vejle Amts Vejvesen marts 1961
M. W. Sørensen

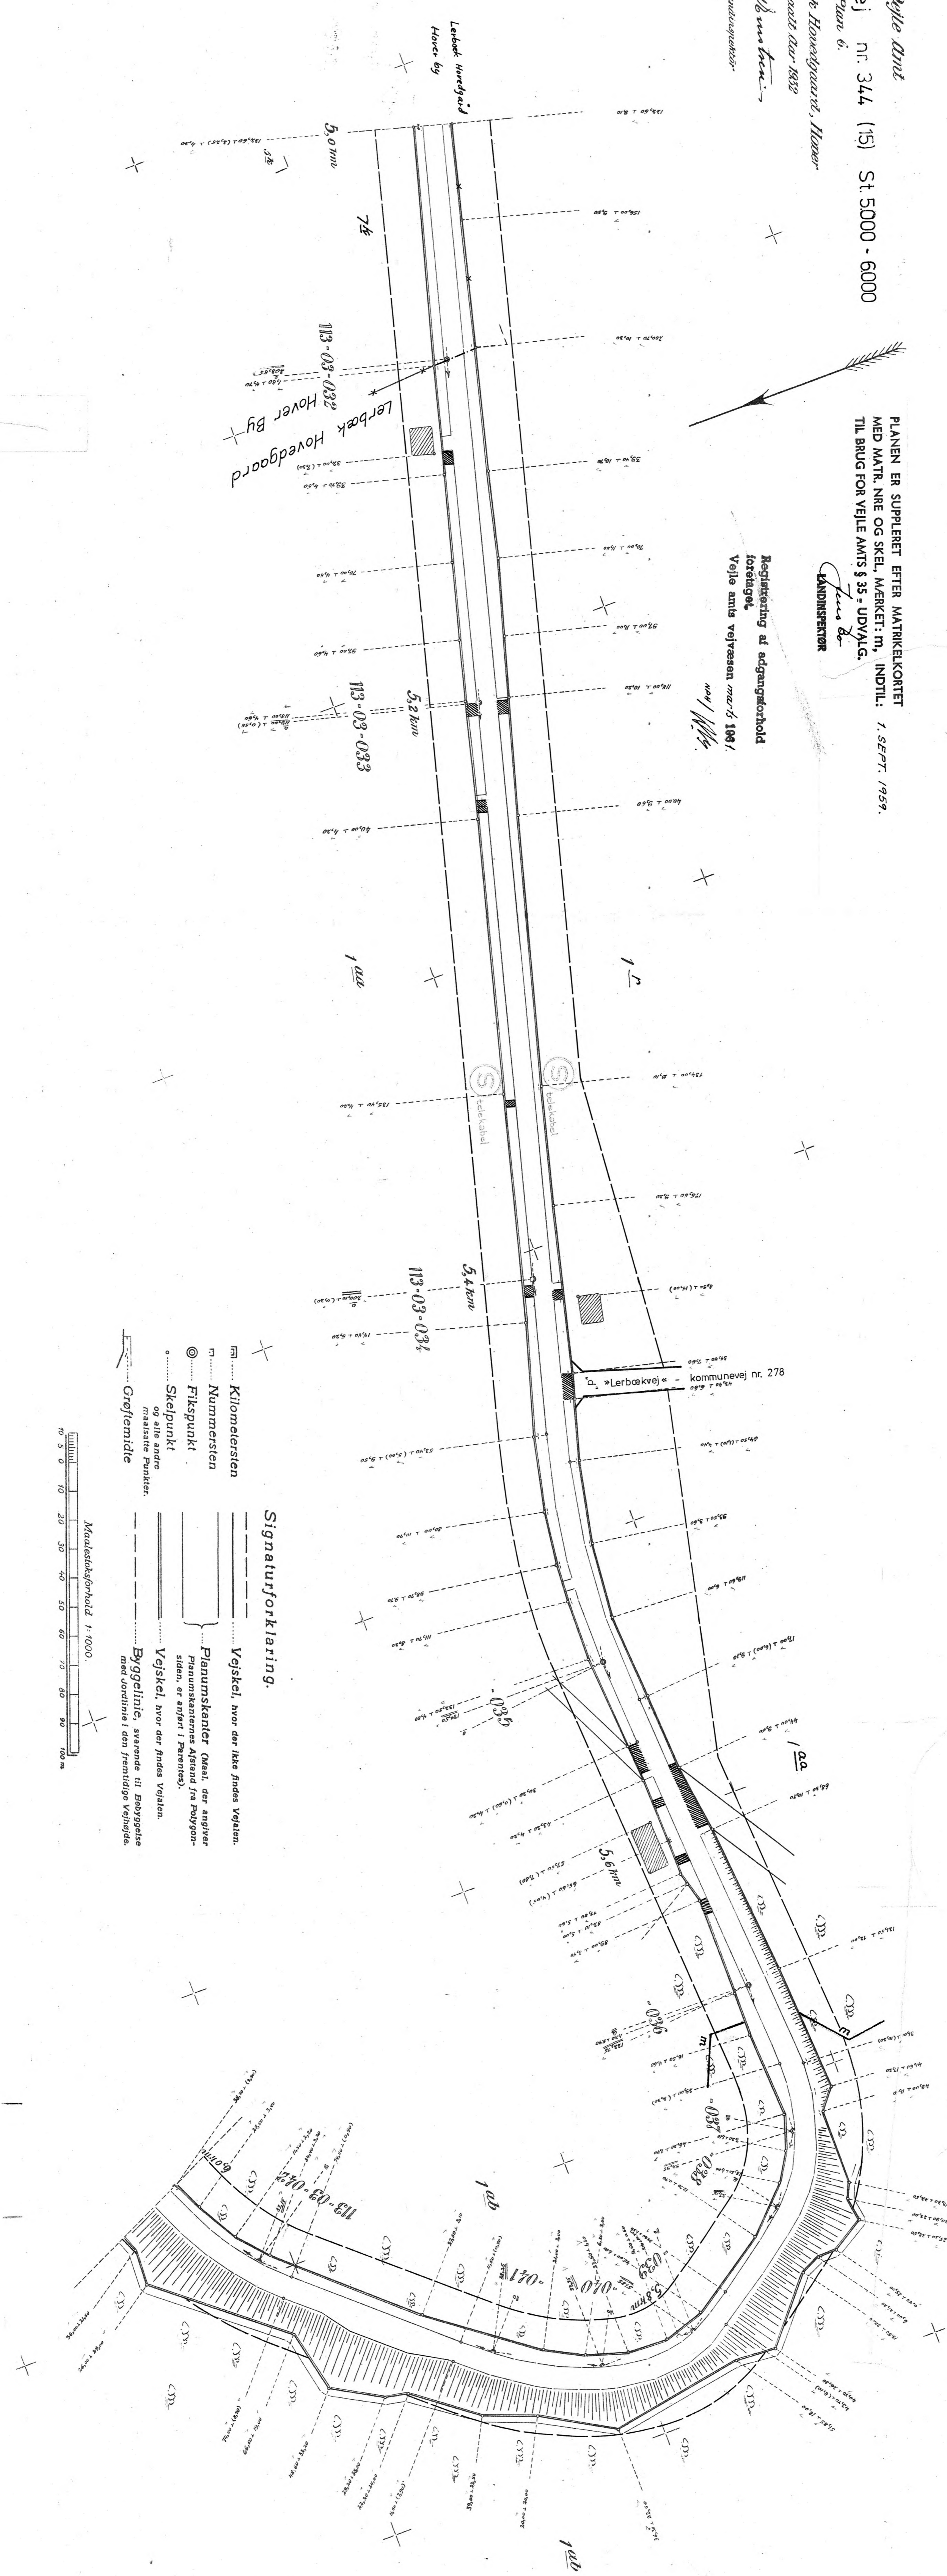

Signaturforklaring.

- Vejskel, hvor der ligger anden Vejsten.
- Planumskanter (kanal, der angiver Planumskantens Afgrænset for Polygon-størrelse og angiver i Retningsvisning).
- Vejskel, hvor der findes Vejsten.
- Byggetegn, svarende til Byggetegn med Jordlinie i den fremtidige Vejsling.
- Kilometersten
- Nummersten
- Fikspunkt
- Skilspunkt og alle andre mæssige Punkter.
- Grøftemidte

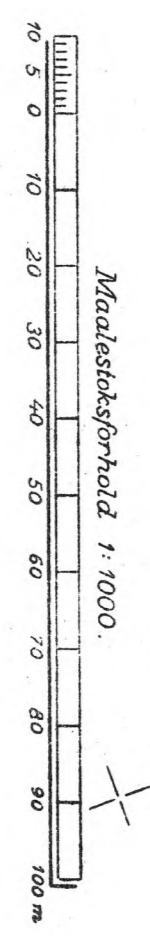

413 03
J. 1936 Nr. 518.