

Hovedlandevej nr. 344 (15) St. 7.000 - 8.000

Bygje Plan

Plan 8


Arbejdsplan
Landsinspektør

Landsinspektør
Jens Bo

PLANEN ER SUPPLERET EFTER MATRIKELKORTET
MED MATR. NR. OG SKEL. MÆRKET. IN. INDTL. 1. SEPT. 1959
TIL BRUG FOR VEJLE AMTS § 35 - UDVALG.





113 04

5.3.1936-Nr. 519

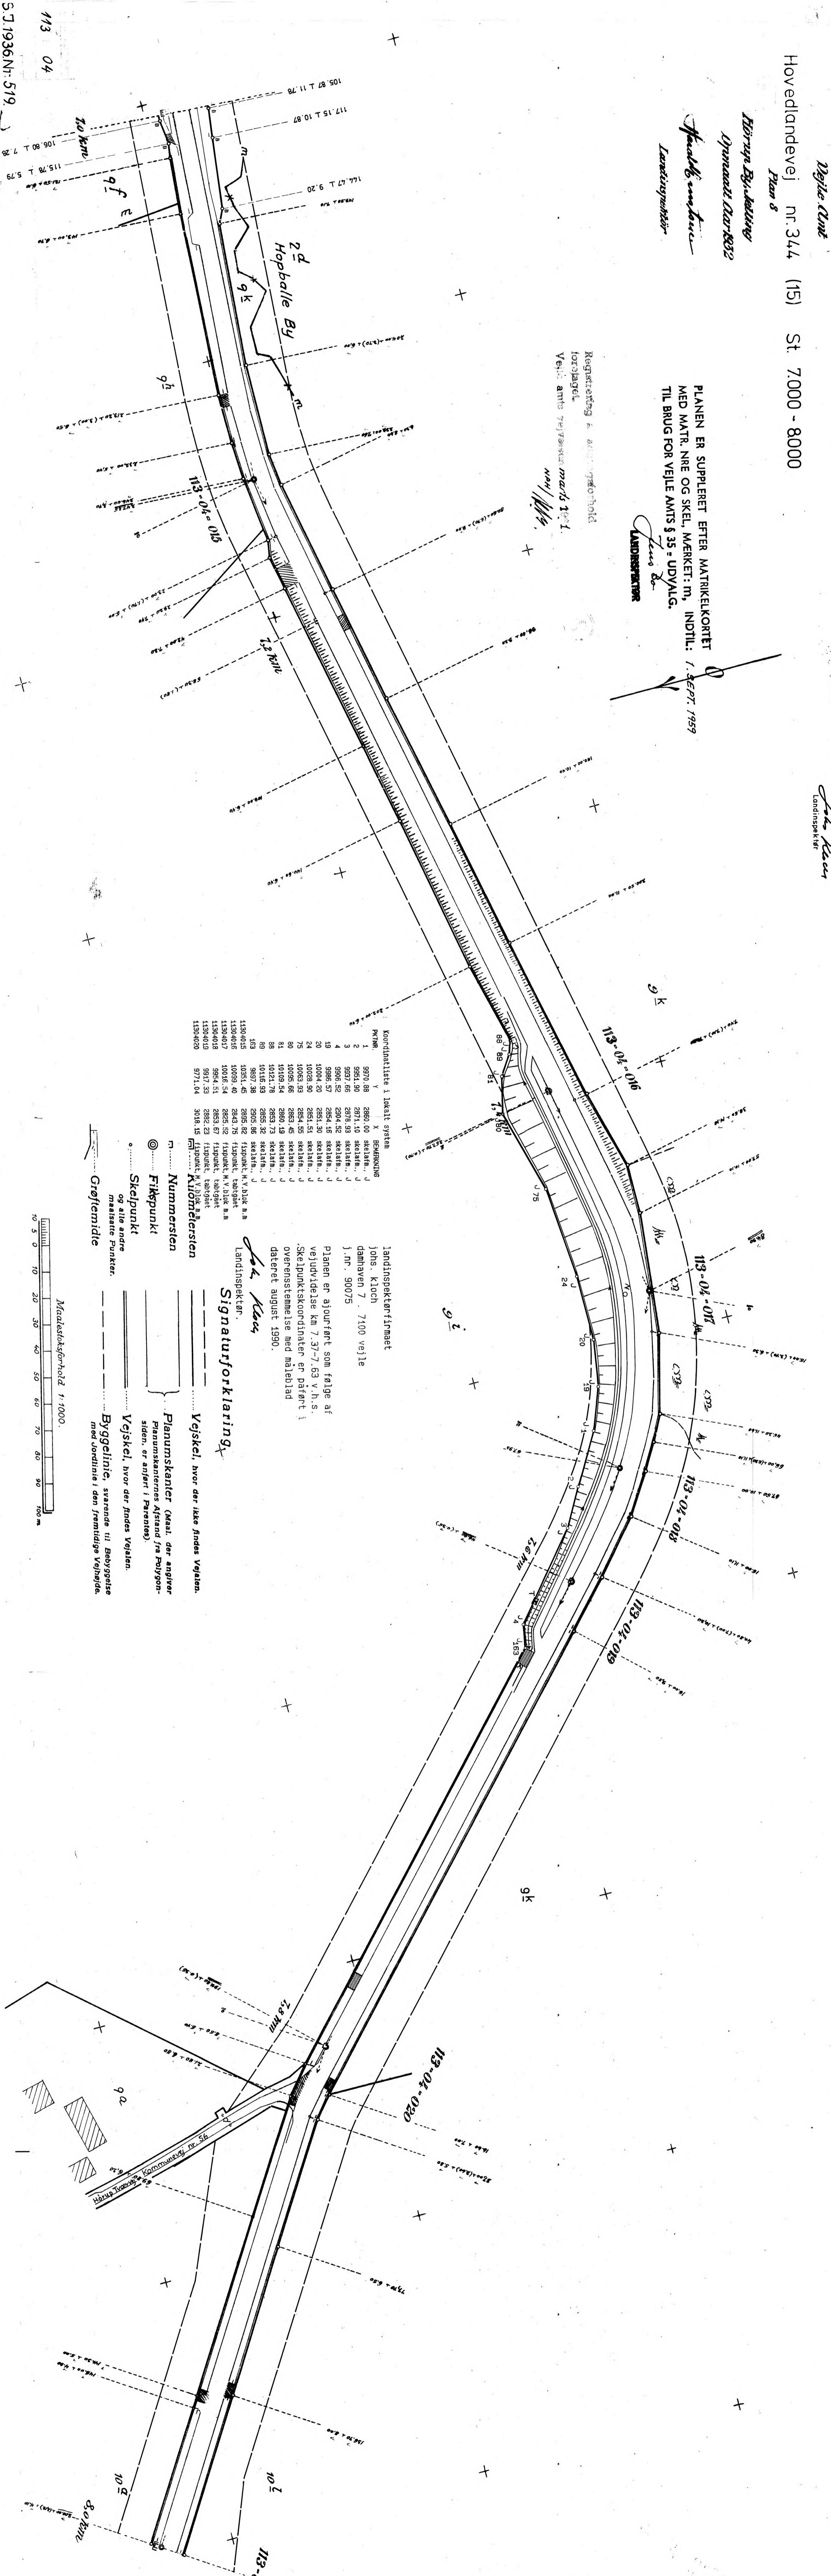

Landsinspektørfirmaet
Jens. Kioch
damhaven 7, 7100 Vejle
J. nr. 90075

Planen er ajourført som følge af
Skejlskoordinater er påført i
overensstemmelse med mælebånd

Jens Bo
Landsinspektør

Signaturforklaring

- Vejskel, hvor der ikke findes vejsten.
- Planumskanter (maat, der angiver Planumskanternes Afgrænset/afgrænset siden, er angivet i parentes).
- Vejskel, hvor der findes vejsten.
- Byggetlinie, svarende til Bebyggelses med Jordlinse i den fremtidige skizze.
- Nummersten
- Frikpunkt
- Skelpunkt
- Gørfremtidie

