

LANDEVEJ NR. 366

JENS BO-JOHS. KLOCH  
ST. 12.000 - 13.0  
ASSENDRUP BY, ENGUM  
DAUGÅRD BY

JENS BO-JOHS. KLOCH  
LANDINSKILLER I/S VEJLE  
SØRSTADEN 10, 4600 VEJLE  
JENS BO, HANS CORDIUS, JOHNS KLOCH  
BRIDGE JUL MOSEN  
BOGEVANG 1, TELF. (05) 823266

J.NR. 738/76

Målforhold 1:1000

Signatur

© MV blok, B betonskelbæl, S servitilsten, 0,2002 + pkt nr. i h.t. nedestående koordinatliste

VEJLE AMT  
Opmålingsdistrikter: 111-02 og 111-01  
Opmålt i dec 1976 med AGA geodimeter 710

Jens Bo  
Landspejler

| BL. I. I. I. | Y         | X         | PUNKT NR. | Y         | X         |
|--------------|-----------|-----------|-----------|-----------|-----------|

**VEJLE AMT**  
Teknik og Miljø

LANDEVEJ 366,  
K.M. 12,0 - 13,0


HORNSTRUP - VESTERBY

EJERAV  
ASSEDRUP BY, ENGUM  
DAUGÅRD BY, DAUGÅRD

PLANANVENDELSE

MÅLESTOK  
1 : 1000

111-01-014

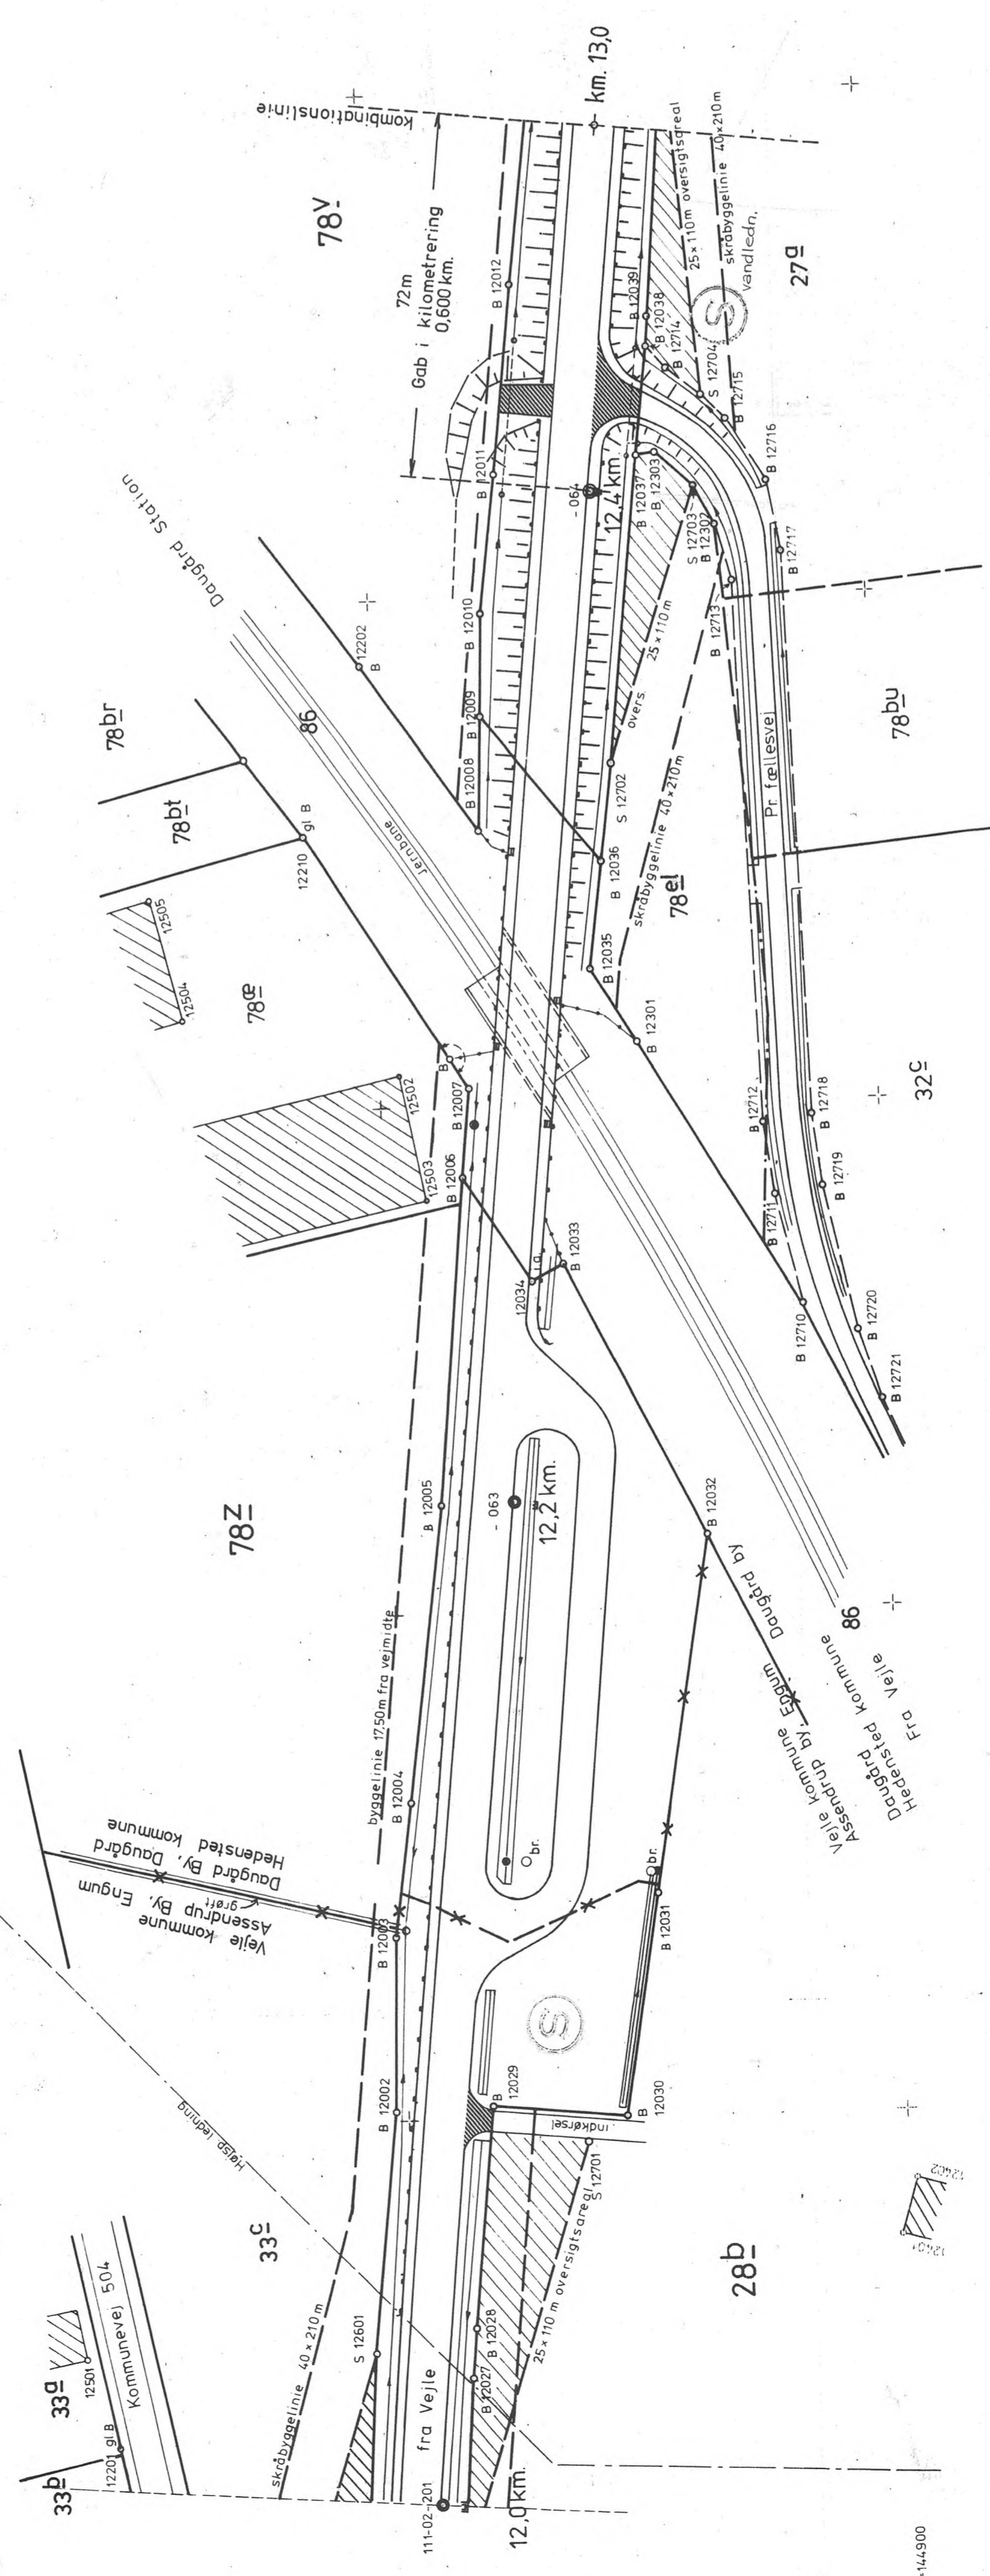

X-253500 Y=144500