


GRUNDPLAN nr. 1
 Fremstillet på grundlag af luftfotos
 udtaget efter 1990 af SCANROKORT 1:5
 Dato: SEP. 1982

Dat. 07.04.1995
 Landsinspektør

Vejdirektoratet v/Vejle amtskommune Forvaltningen for teknik og miljø	Landevej 366, Hornstrup-Vesterby	Projektet/kontrolret: km 4.285 - 5.0
	Ejerlav: Hornstrup By, Hornstrup Lysholt, Hornstrup	Dato:
Udsnit nr.	Udg. nr.	Målestok: 1:1000

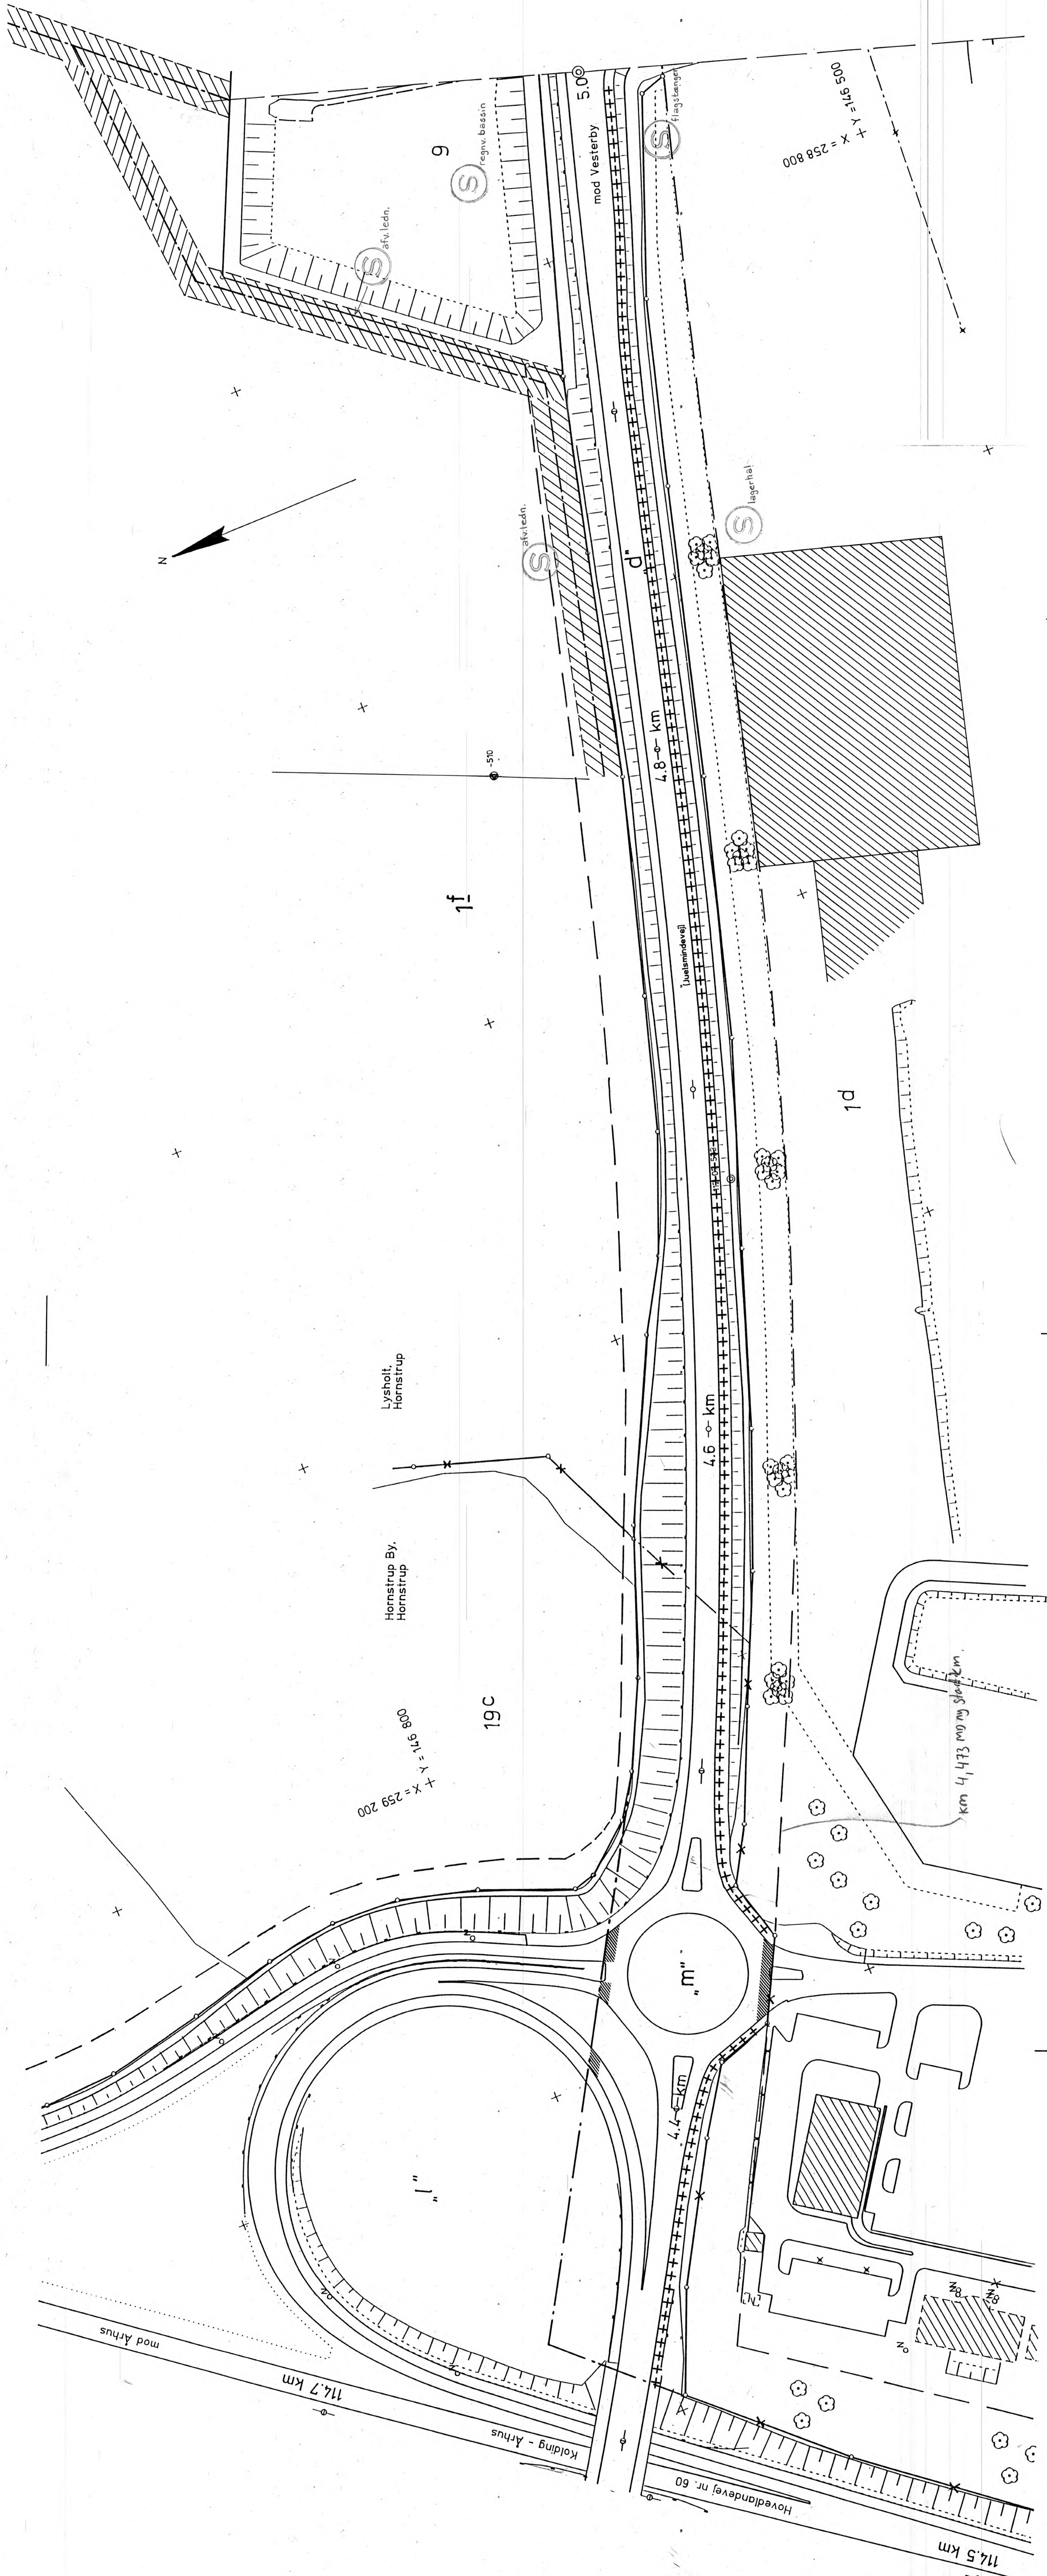

1:1000