


GRUNDPLAN nr. 1111
 af 11. oktober 1992 af SÅNKOBT 1/S
 Dato: SEP. 1992

Det afmærkede og nummerede kort materiale
 indholdt er i overensstemmelse med gældende
 matrikelkort.
 Dato: 07.04.1995
 Landmåler

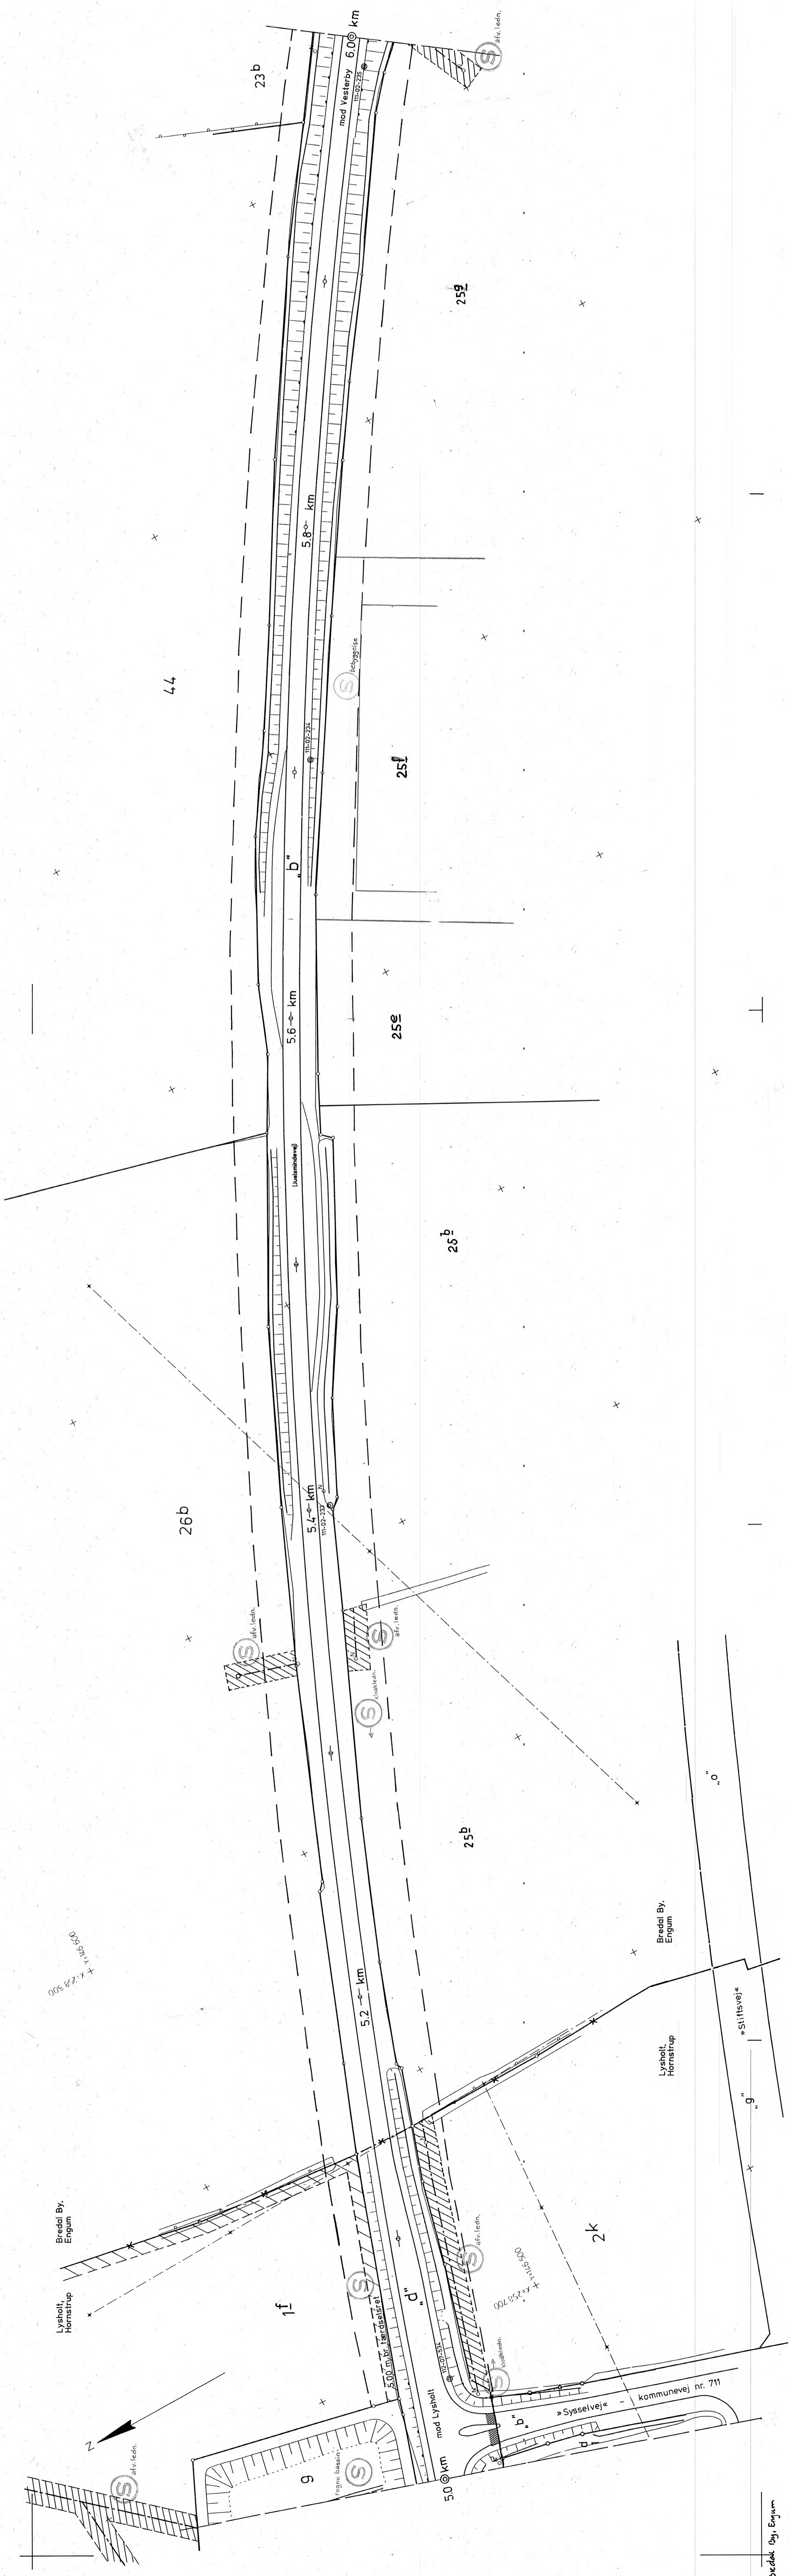

Vejdirektoratet v/vejle amskommune Forvaltningen for teknik og miljø	km 5.0 - 6.0
	Løndevej 366, Hornstrup - Vesterby
Projekt nr.	Tegnr.
Dato	Udgivnr.
Emne Lysholt, Hornstrup Bredal By, Engum	Målestok 1:1000

005-82-114
 005-82-700