


TOPOMATIK
LANDINSPEKTØR ERIK LUND
DALSVINNET 15-17
8600 SILKEBOURG
V-1118

OPMÅLT AAR 1985
DEN 30.10.1985
J. NR. Y-1118
LANDINSPEKTØR

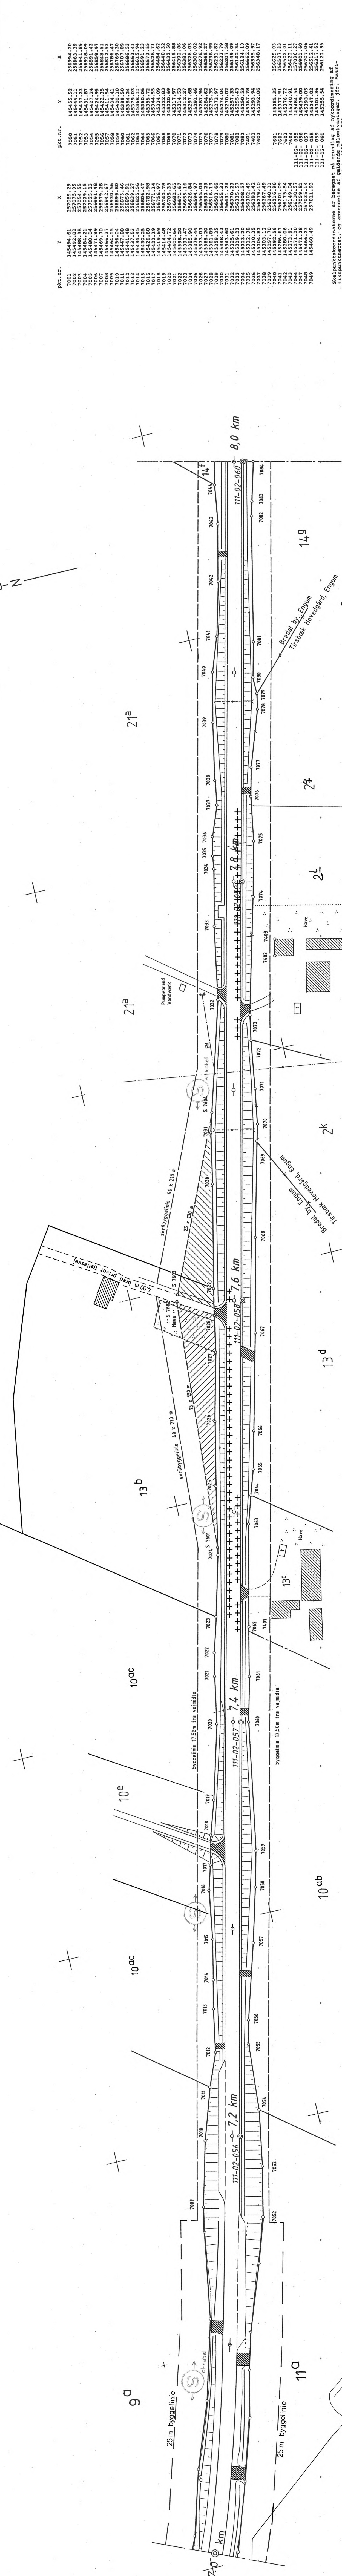

VEJLE AMTSKOMMUNE
FORVALTNINGEN FOR TEKNIK OG MILJØ
Landavej nr. 366.
Hornsstrup - Vesterby
KOM. 7,0 - 8,0

EUERLAV
Bredal By Engum
Tirrsbæk Hovedgård, Engum

PLANANVENDELSE
MÅLESTOK 1:1000

tbl.nr. 1

