


TOPOMATIC  
LANDINSPEKTOR ERK LUND  
8600 SILKEBORG  
J. NR. V-118

OPMÅLT AF 1985  
DEN, 30.10.1985  
LANDINSPEKTOR

AJOURBERT D.

PR. HÆ.	Y	X	Y	X
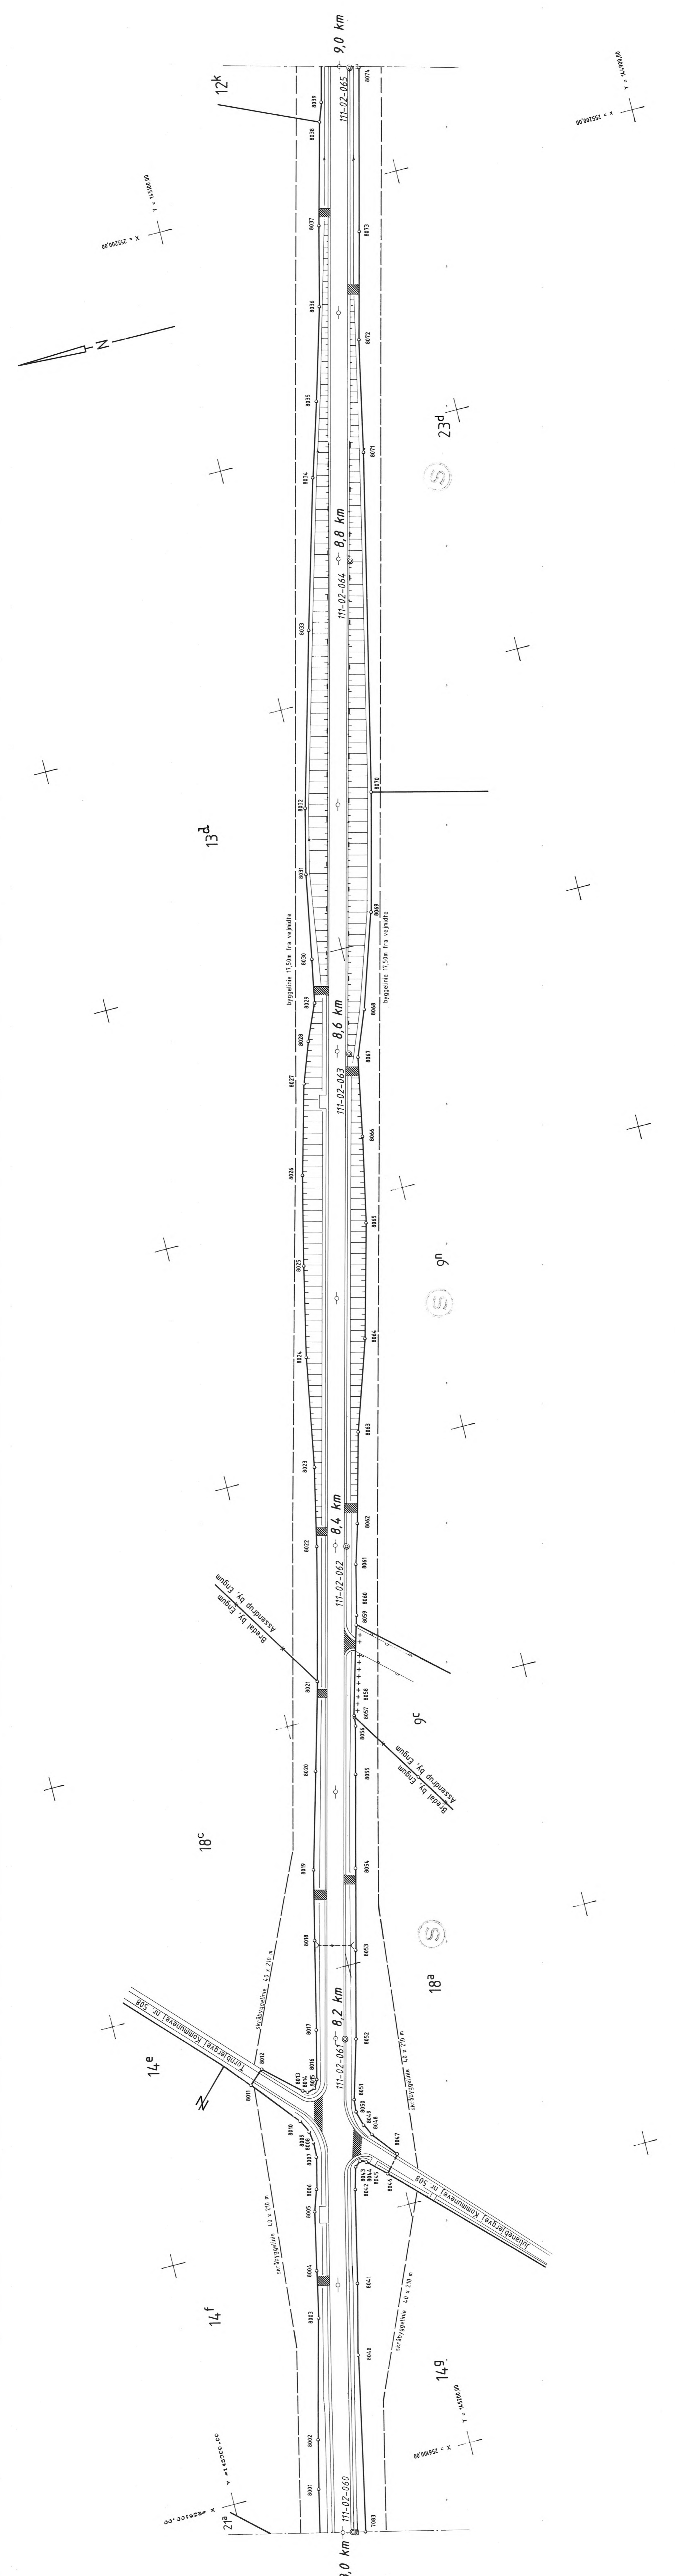

**VEJLE AMTSKOMMUNE**  
FORVALTNINGEN FOR TEKNIK OG MILJØ  
Landavej nr. 366, KVM 8.0 - 9.0  
Hornstrup - Vesterby  
Bredal By Engum  
Assendrup By, Engum  
PLANAVENDELSE  
MALESTOK 1:1000