


TOPOMATIK
LANDINSPEKTØR ERIK LUND
DALSVINGET 15-17
8600 SILKEBORG

J. NR. V-118

OPMÅLT ÅR 1985
DEN 30.10.1985
Billedland
LANDINSPEKTØR

AJOURFØRT D.

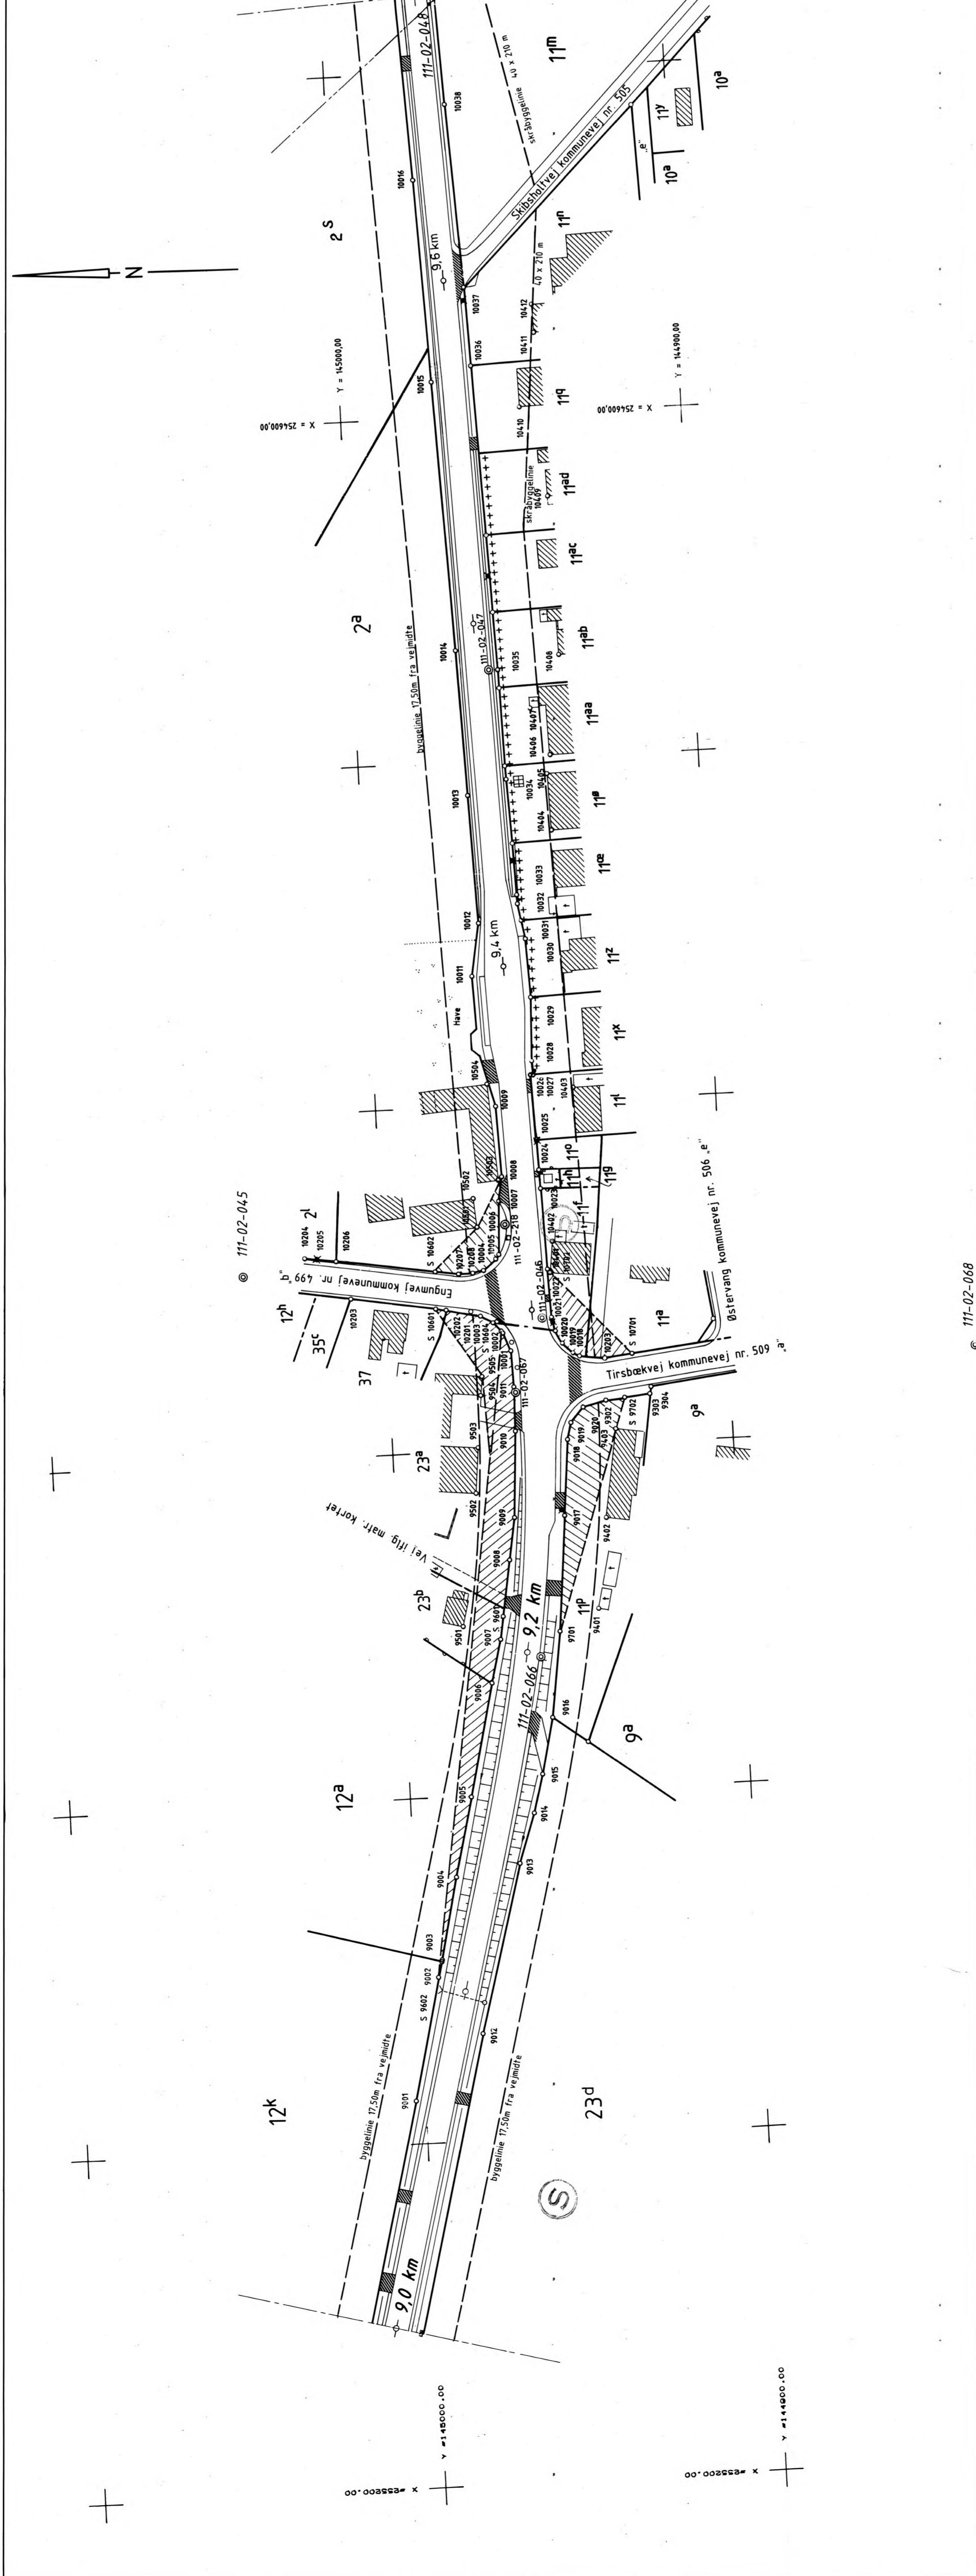

pkt.nr.	Y	X	pkt.nr.	Y	X

VEJLE AMTSKOMMUNE
FORVALTINGEN FOR TEKNIK OG MILJØ

Landevej nr. 366.
Hornstrup - Vesterby

KM. 9,0 - 11,0

EJERLAV
Assendrup By, Engum

PLANANVENDELSE

MÅLESTOK 1:1000

Stedsmarkskortet er beregnet på grundlag af mikrolinje af
hydrografiske kort og målt på 1:10000. I.F.F. Matr.-
