


OPMÅLT ÅR 1992
 DEN 17-6-1992
 LANDINSPEKTØR
 Landinspektør Otto R. Jensen
 Stenshølle Strandvej 123
 8700 Horsens 75-622000
 J.NR 217 1992

AUJØRFØRT DEN

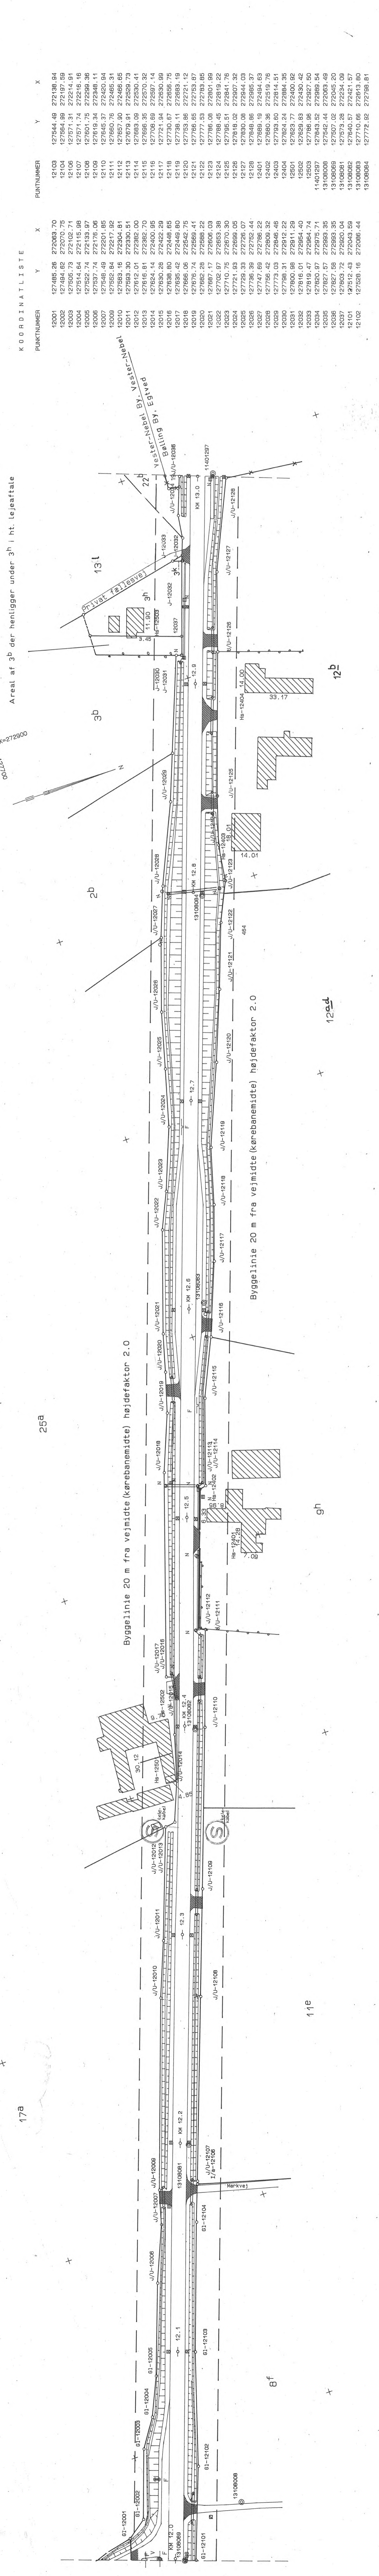

VEJLE AMT
 Teknik og Miljø
 Landevej nr. 509 Dons-Egtved-Bilund KM 12.0 - 13.0
 Ejerslav: Vester-Nebel By Vester-NEBEL
 Bølling By, Egtved
 PLANAVENDELSE
 MÅLESTOK 1:1000