


PLANEN ER SUPPLERET MED ANDRET VEJGRÆNSE  
K.V. VED KM 171 - 174,  
MED HENSYN TIL VAL HENVISES DER TIL SÆRSKILT  
MALEBLAD

KØBING 1 DECEMBER 1983

*Søren Steinfeld*  
LANDINSPEKTØR

PLANEN ER SUPPLERET EFTER MÅL, KEILKONITET  
MED MATR. NØE OG SKEL, MÆRKET: m, INDTELT: Jæzi 1959.  
TIL BRUG FOR VEJLE AMTS § 35 - UDVALG.

*Søren Steinfeld*  
LANDINSPEKTØR

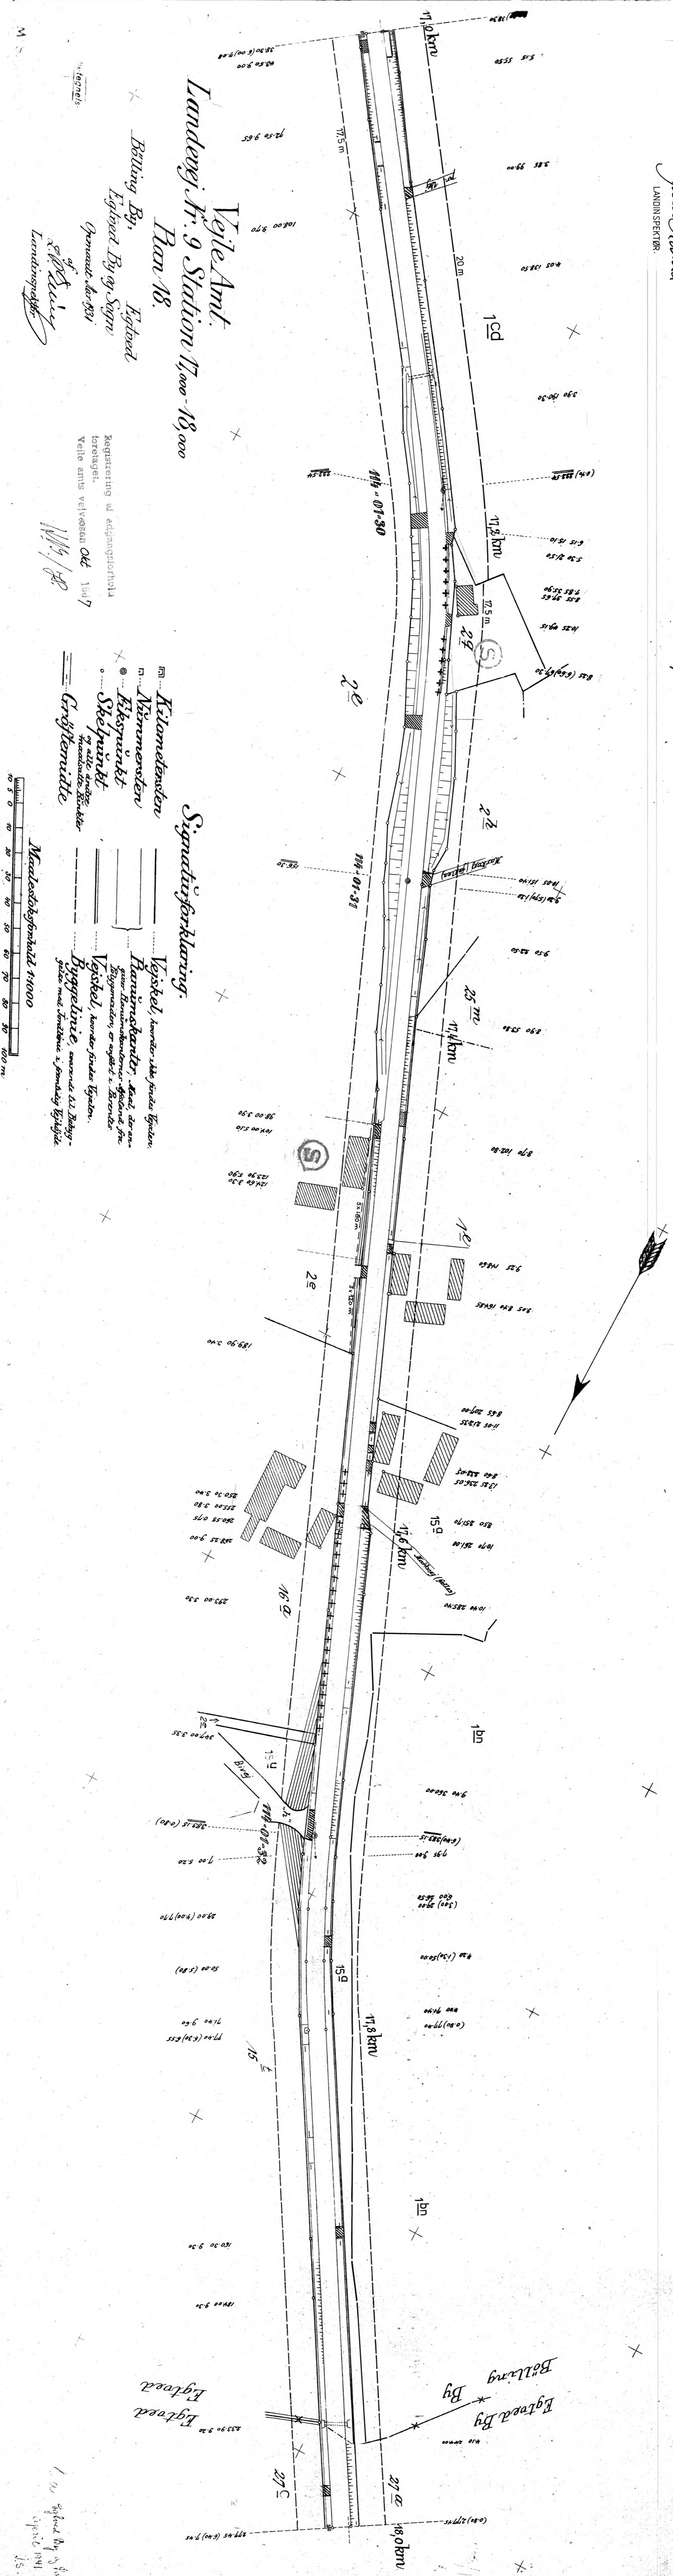


Vejle Amt.  
Landvej Nr. 9 Station 17.000 - 18.000  
Plan 18.

Belling By, Egtved  
Egtved By og Sogn  
Opmærket den 1931

Registrering af adgangsposthul  
forlaget.  
Vejle Amts Velvæsen Od 1947

**Signaturforklaring.**

- Kilometersten
- Månersten
- Aksepunkt
- Støjpunkt
- Grøft
- Vejskel, herunder alle former for
- Højningsbænk, herunder alle
- Ejendomsgrænser, herunder alle
- Vejskel, herunder alle former for
- Byggekubik, herunder alle
- gæde med stendæmme i forbindelse med

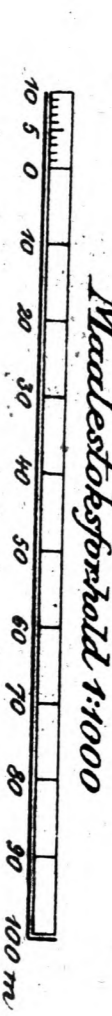

1/10 Egtved By og Sogn  
april 1941